


PŮDORYS

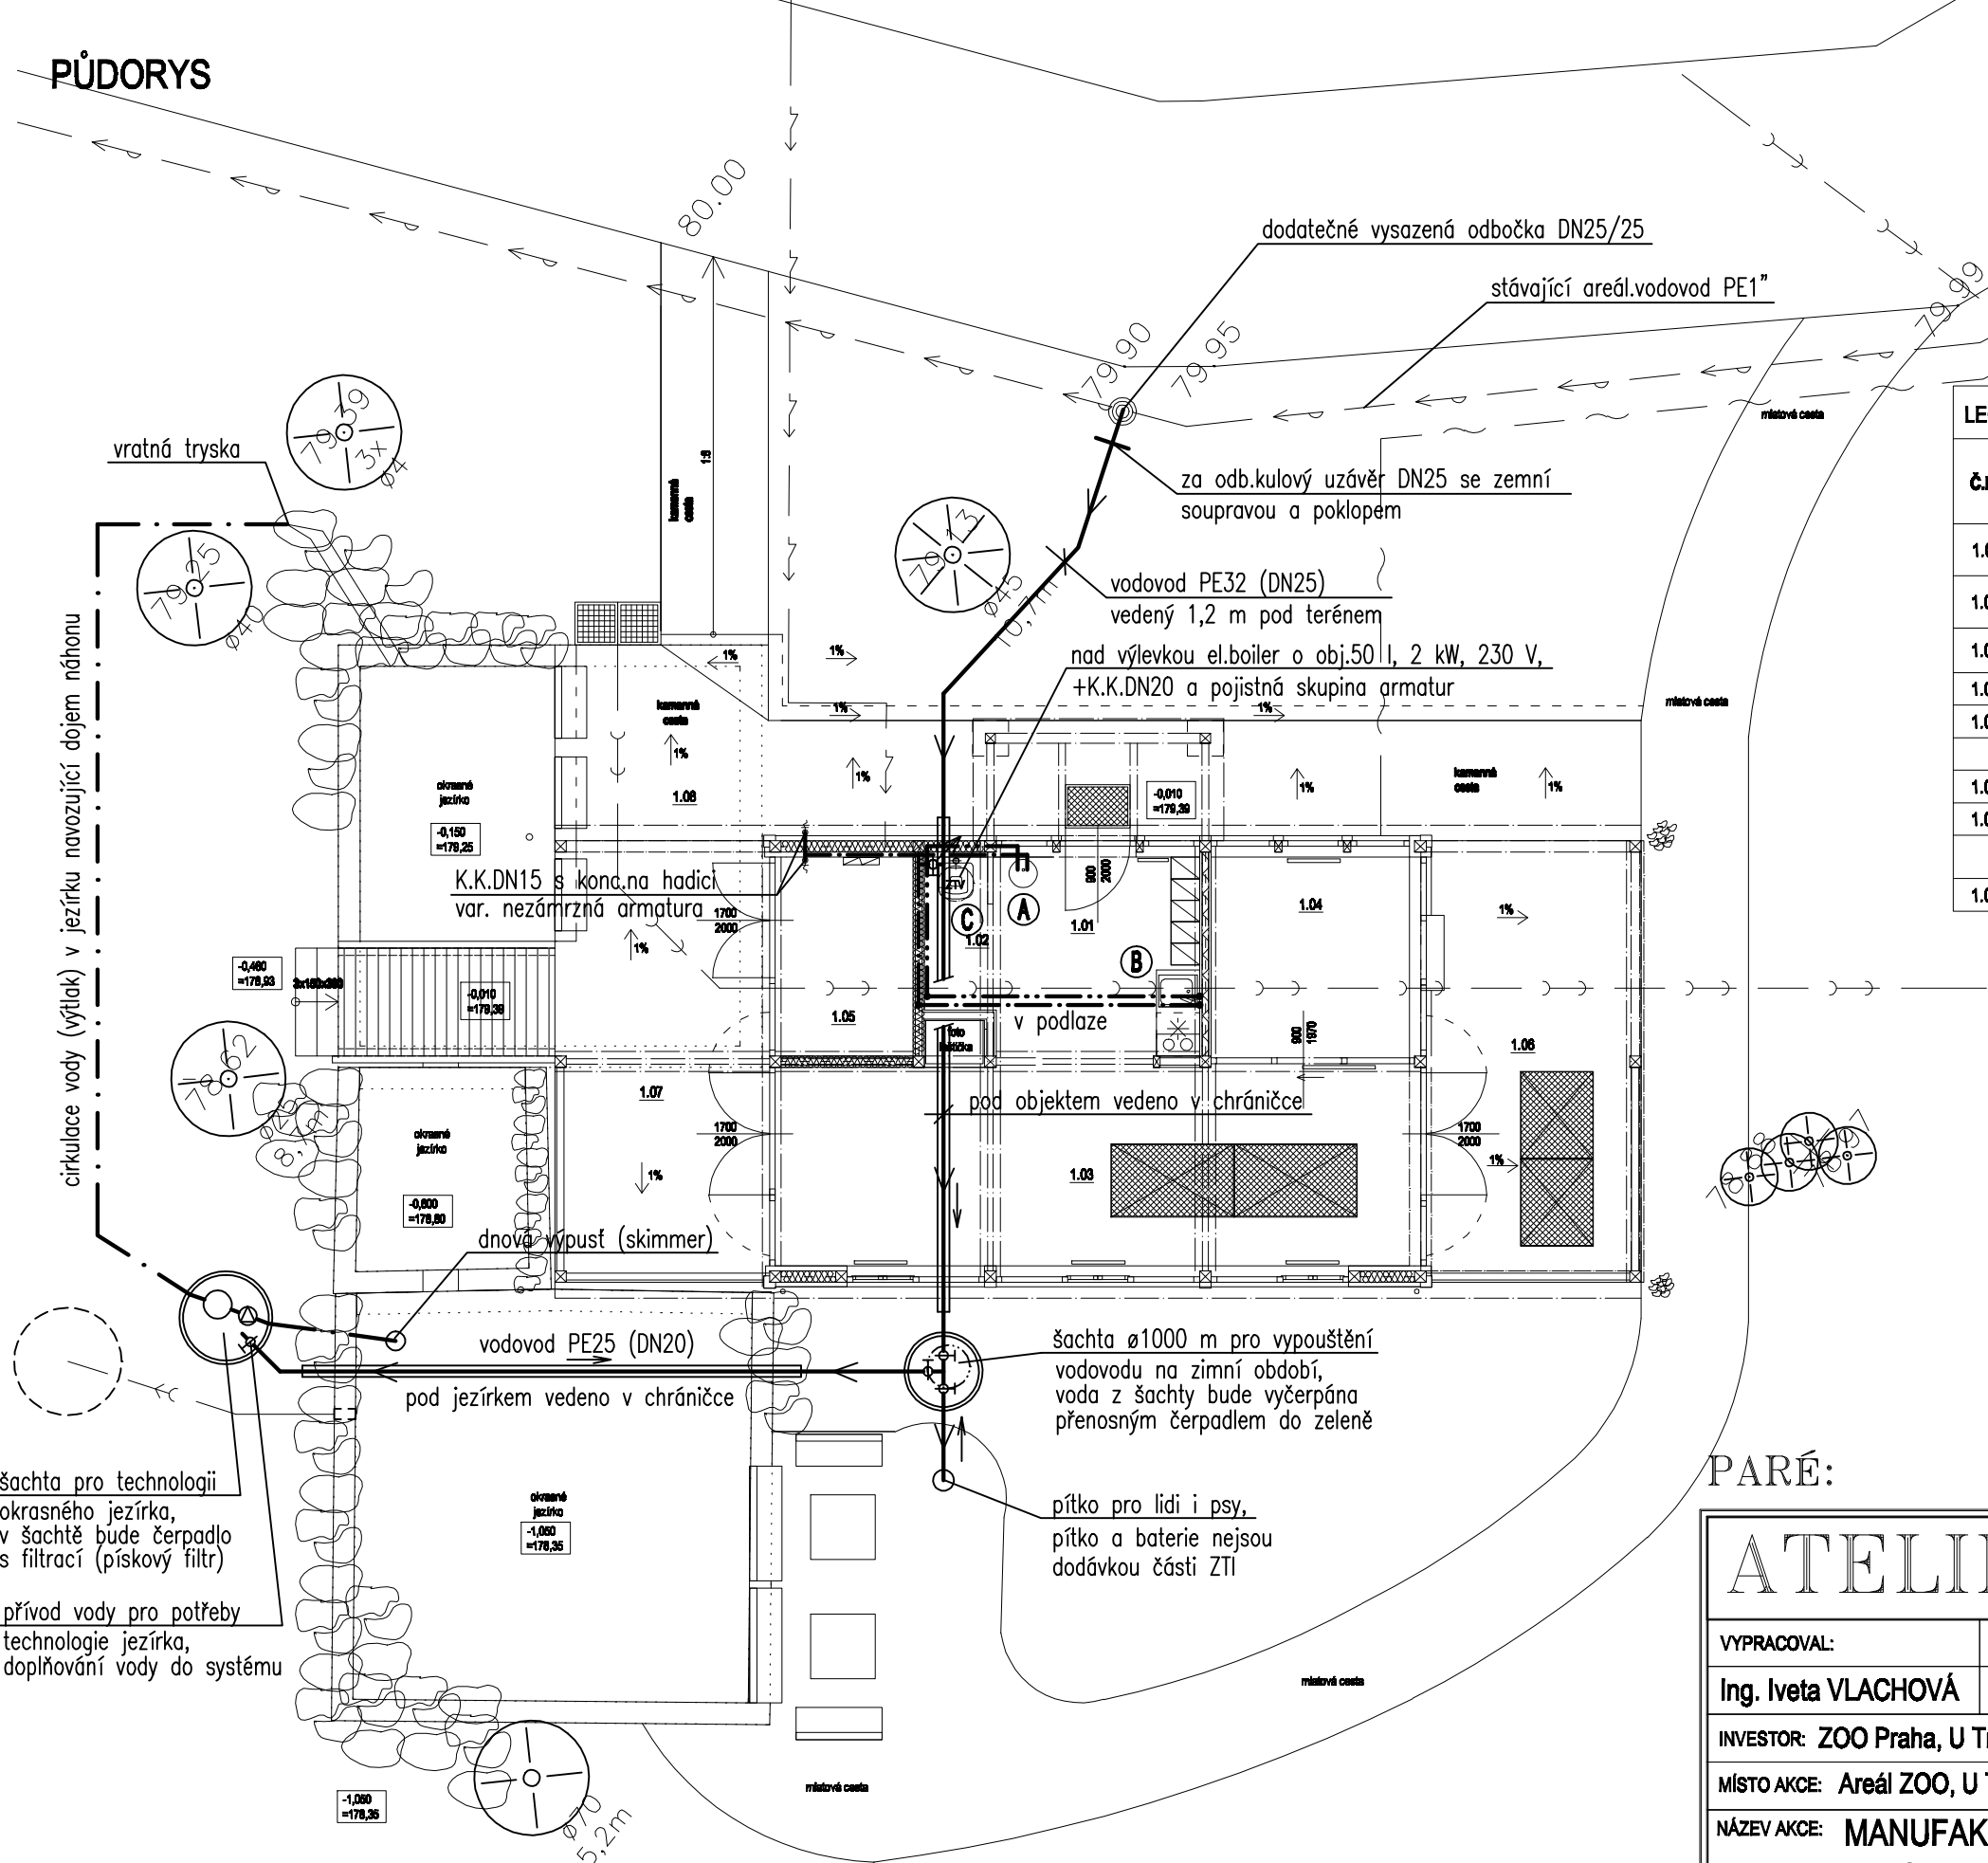

LEGENDA MÍSTNOSTÍ:						
Č.M.	POPIS MÍSTNOSTI	PLOCHA [m²]	SVĚTLÁ VÝŠKA [m]	POVRCHY		
				PODLAHA	STĚNY	STROP
1.01	VSTUPNÍ HALA	8,13	2,6 - 4,65	keramická dlažba	palubkový obklad	palubkové podbití
1.02	SKLAD BARELU SE SUŠINOU	2,06	2,6 - 4,65	keramická dlažba	palubkový obklad	palubkové podbití
1.03	VÝUKOVÁ HALA	25,50	2,6 - 4,65	keramická dlažba	palubkový obklad	palubkové podbití
1.04	KANCELÁŘ, PRODEJNA	7,70	2,6 - 4,65	keramická dlažba	palubkový obklad	palubkové podbití
1.05	SKLAD	5,35	2,20	keramická dlažba	OSB	OSB
SOUČET 1.01-1.05		48.7400				
1.06	KRYTÁ TERASA	18,00	2,6 - 4,65	keramická dlažba		
1.07	KRYTÁ TERASA	17,65	2,6 - 4,65	keramická dlažba		
SOUČET 1.01-1.07		84.3900				
1.08	NEKRYTÁ TERASA	27,00		kamenná dlažba		

- LEGENDA:
- A umyvadlová stojánková baterie vč.roh.ventilů
 - B dřezová páková stojánková baterie vč.roh.vent.
 - C dřezová páková nástěnná baterie pro výlevky

PARÉ:

ATELIER M			U průhonu 466/22, Praha 7, 170 04 Tel./fax.: 266 311 198 IČ: 13827561, DIČ: CZ5402191993
VYPRACOVAL:	ODPOVĚDNÝ PROJEKTANT:	HLAVNÍ INŽENÝR PROJEKTU:	PŘÍLOHA Č.: D.1.4.a—3
Ing. Iveta VLACHOVÁ	Ing. Iveta VLACHOVÁ	Ing. MAREK	
INVESTOR: ZOO Praha, U Trojského zámku 120/3, Praha 7, 171 00			STUPEŇ: DSP + DUR
MÍSTO AKCE: Areál ZOO, U Trojského zámku 120/3, Praha 7, 171 00			DATUM: 04 / 2015
NÁZEV AKCE: MANUFAKTURA PRO VÝROBU SLONÍHO PAPÍRU			FORMÁT: A3
VÝKRES: PŮDORYS 1.NP - VODOVOD			MĚŘÍTKO: 1 : 100
			ZAK. ČÍSLO: 08 / 2015