








# PŮDORYS M1:50

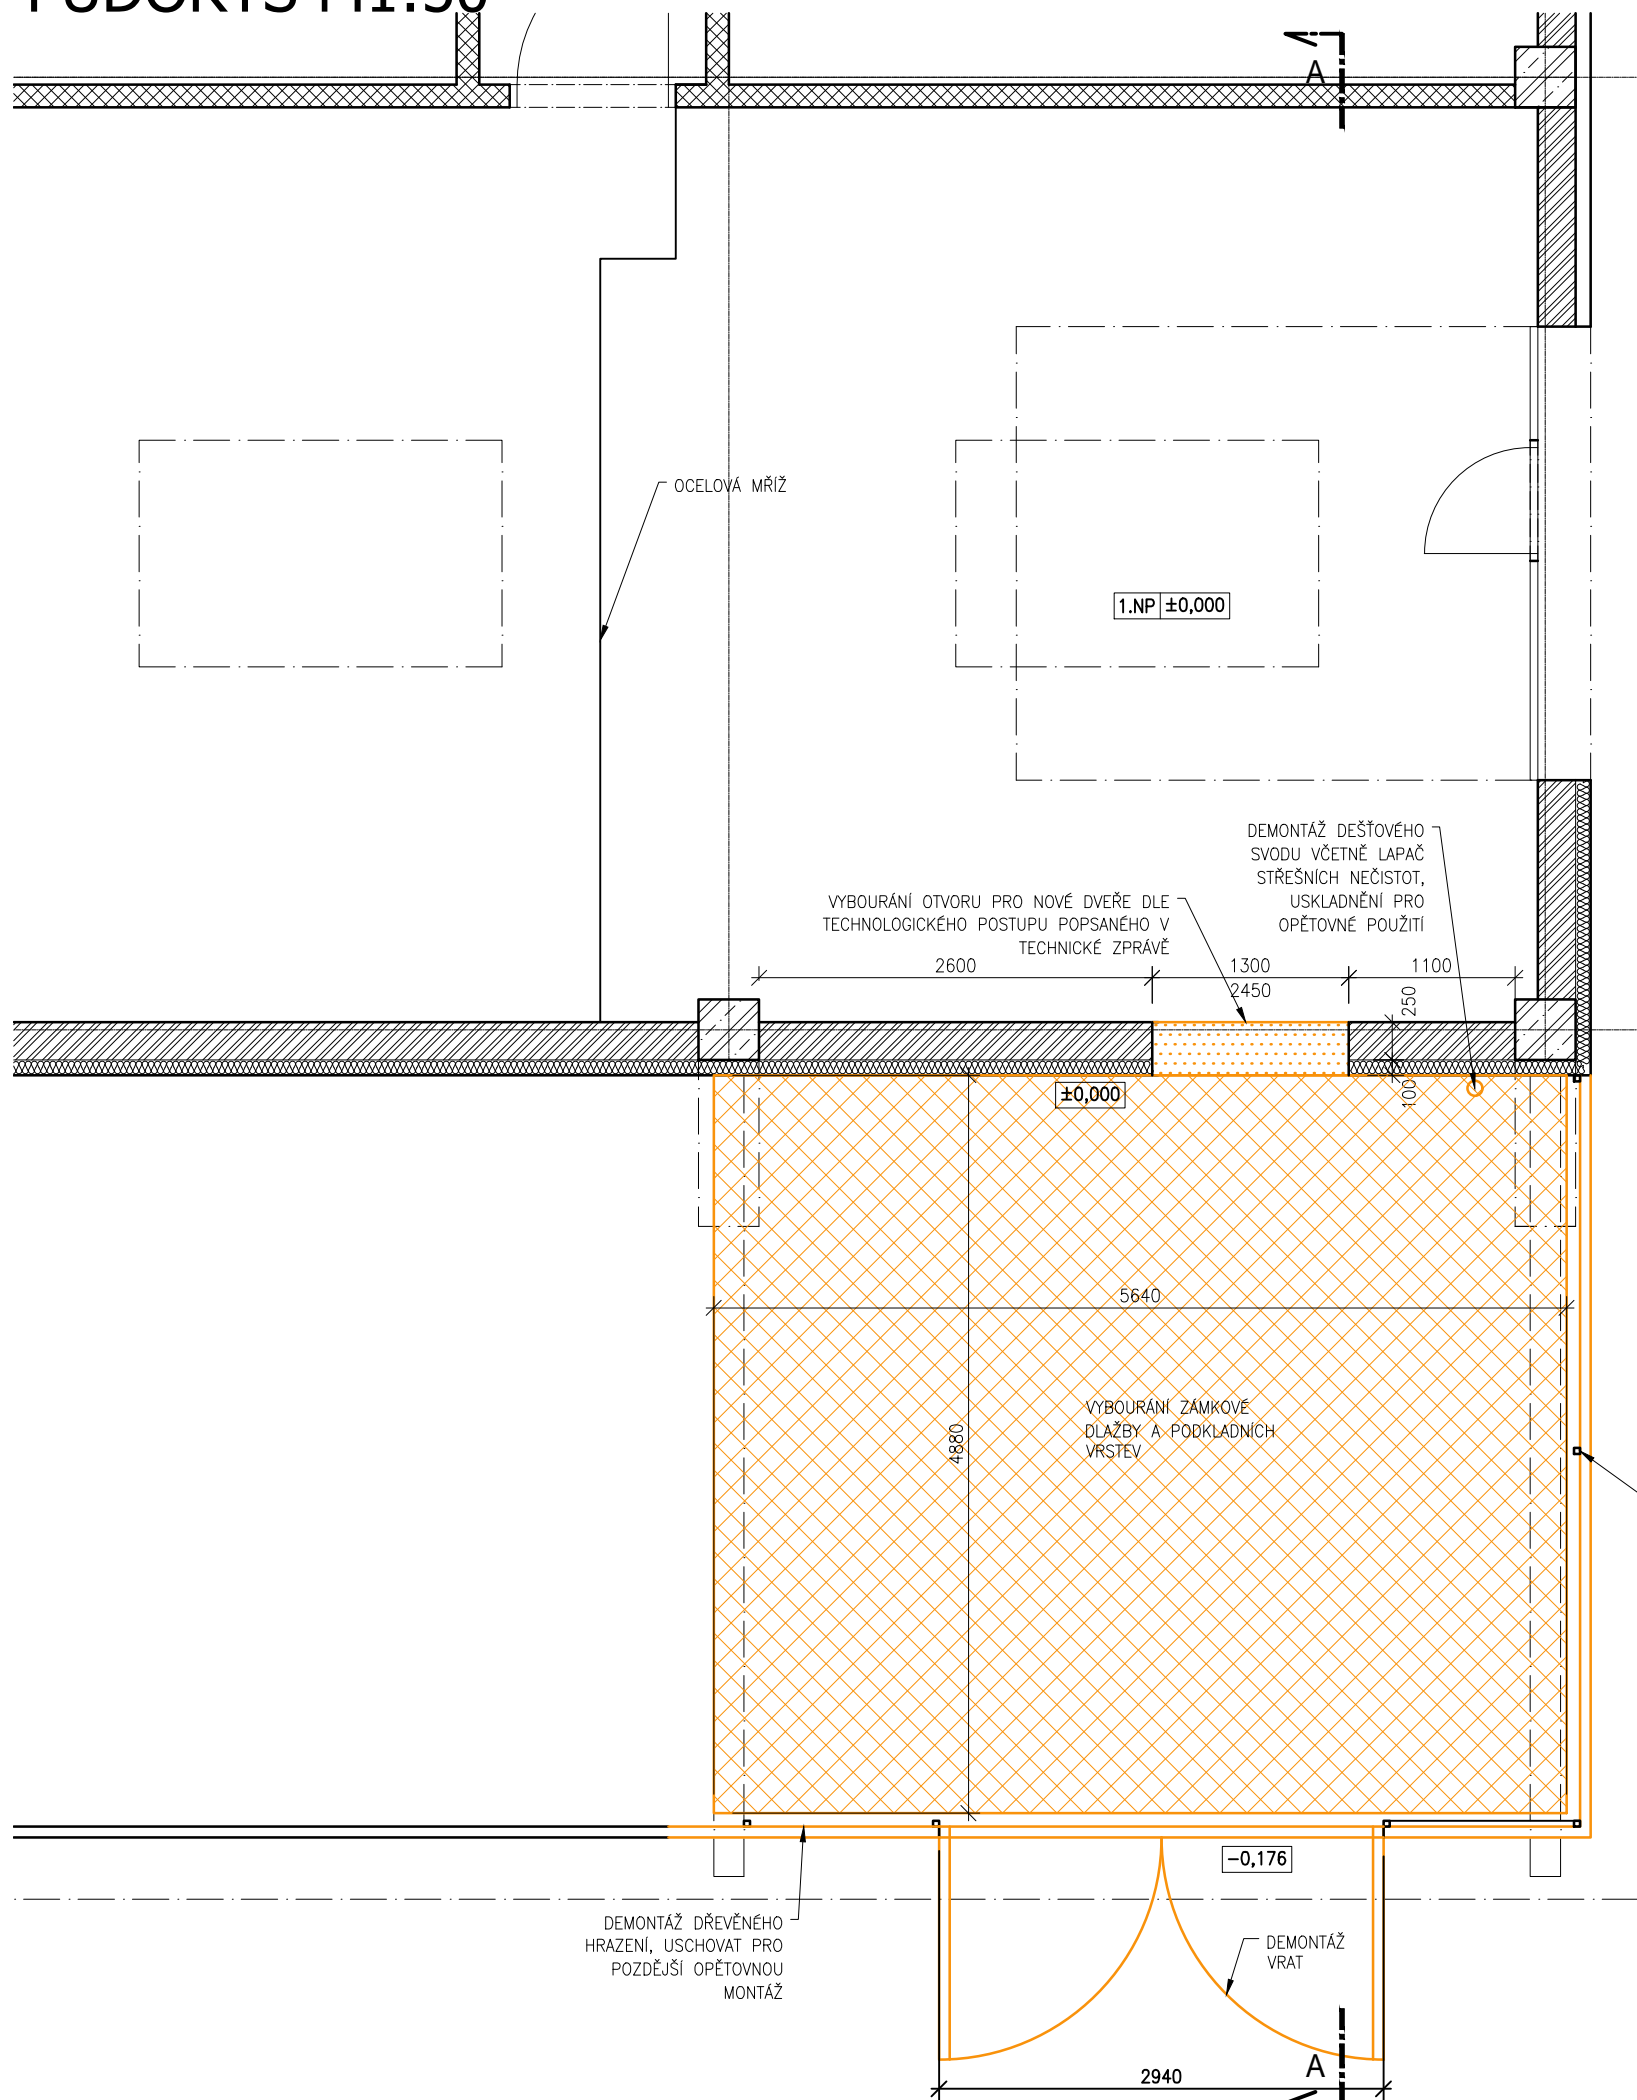



# ŘEZ A-A M1:50

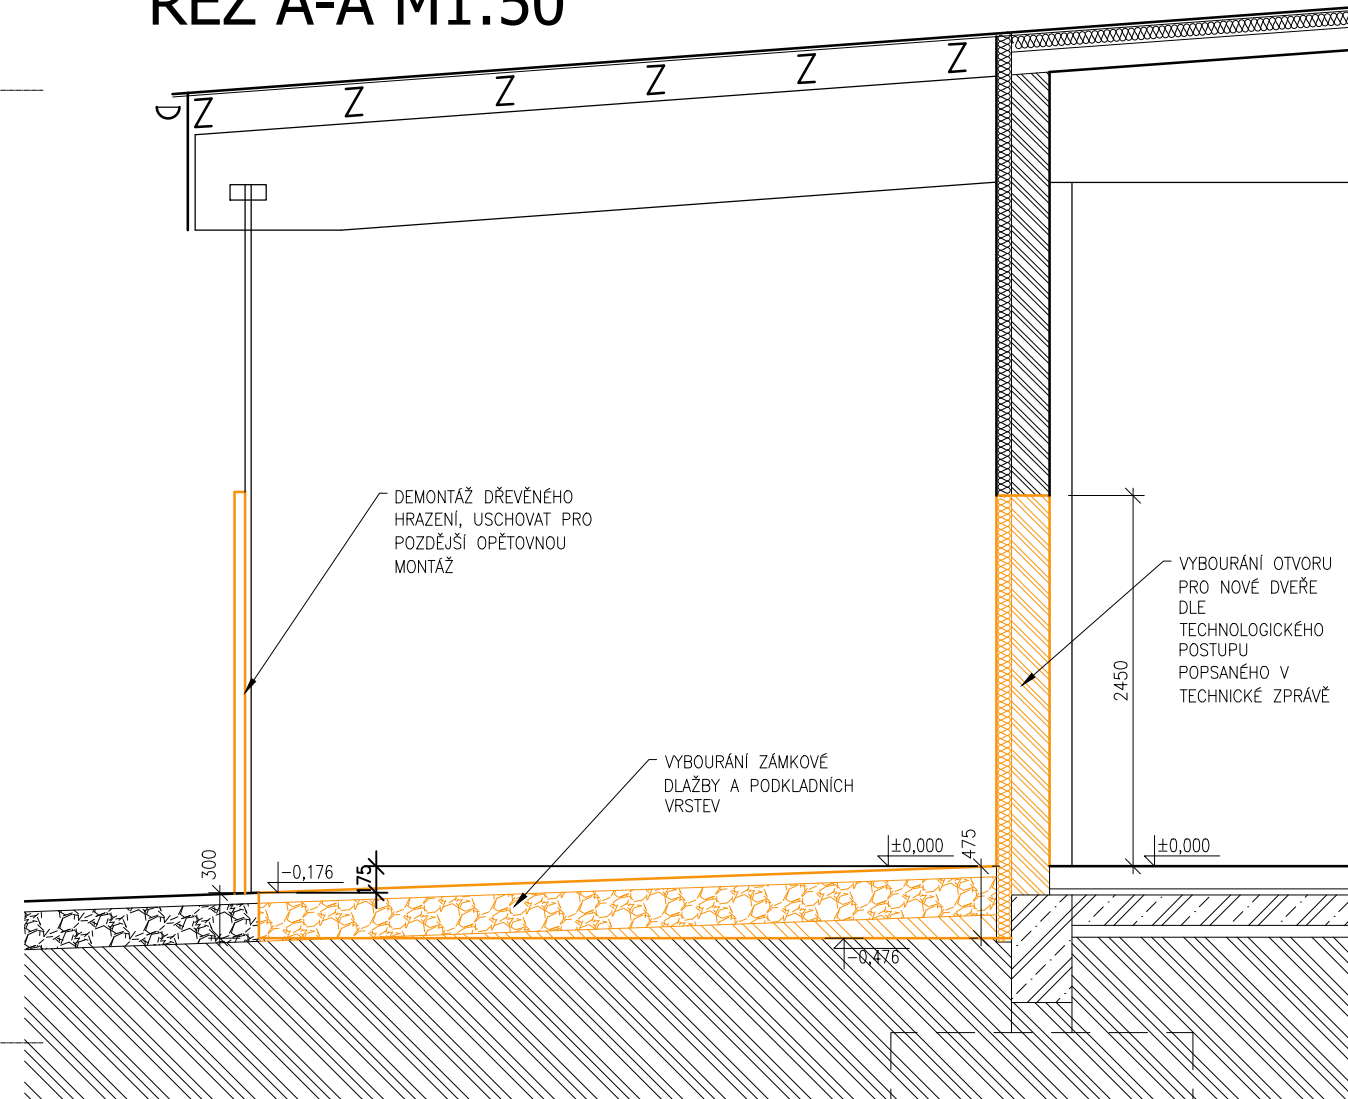
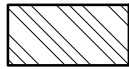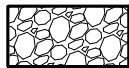
## LEGENDA MATERIÁLŮ:

-  ROSTLÁ ZEMINA
-  ŠTĚRKOVÉ PODLOŽÍ
-  BETONOVÁ DESKA A ZÁKLADY
-  STĚNA ZDĚNÁ Z PLNÝCH CIHEL
-  DEMONTOVANÉ PRVKY NEBO VYBOURANÉ KONSTRUKCE

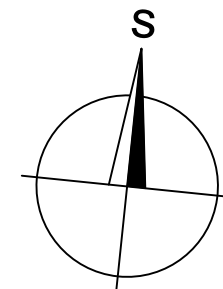

|                       |   |   |         |
|-----------------------|---|---|---------|
| ODPOVĚDNÝ PROJEKTANT: |   |  <b>ZOOLOGICKÁ ZAHRADA HL. M. PRAHY</b><br>U Trojského zámku 120/3<br><b>ZOO PRAHA</b> |         |
| VYPRACOVAL:           | Ing. Lukáš Divoký   |   |         |
| INVESTOR:             | Zoologická zahrada hl. m. Prahy                             |   |         |
| MÍSTO STAVBY:         | areál Zoologické zahrady hl. m. Prahy, č.p. 1567/1 kú Troja |   |         |
| PROJEKT               | <b>SKLADOVÁ VESTAVBA</b>                                    | FORMÁT  | 2x A4   |
|                       |   | DATUM   | 07/2018 |
|                       |   | STUPEŇ  | DPS     |
| VÝKRES                | <b>PŮDORYS A ŘEZ - STÁVAJÍCÍ STAV A BOURÁNÍ</b>             | MĚŘÍTKO   | 1:50    |
|                       |   | ČÍSLO VÝKRESU:  | 2.      |