










ŘEZ H-H:

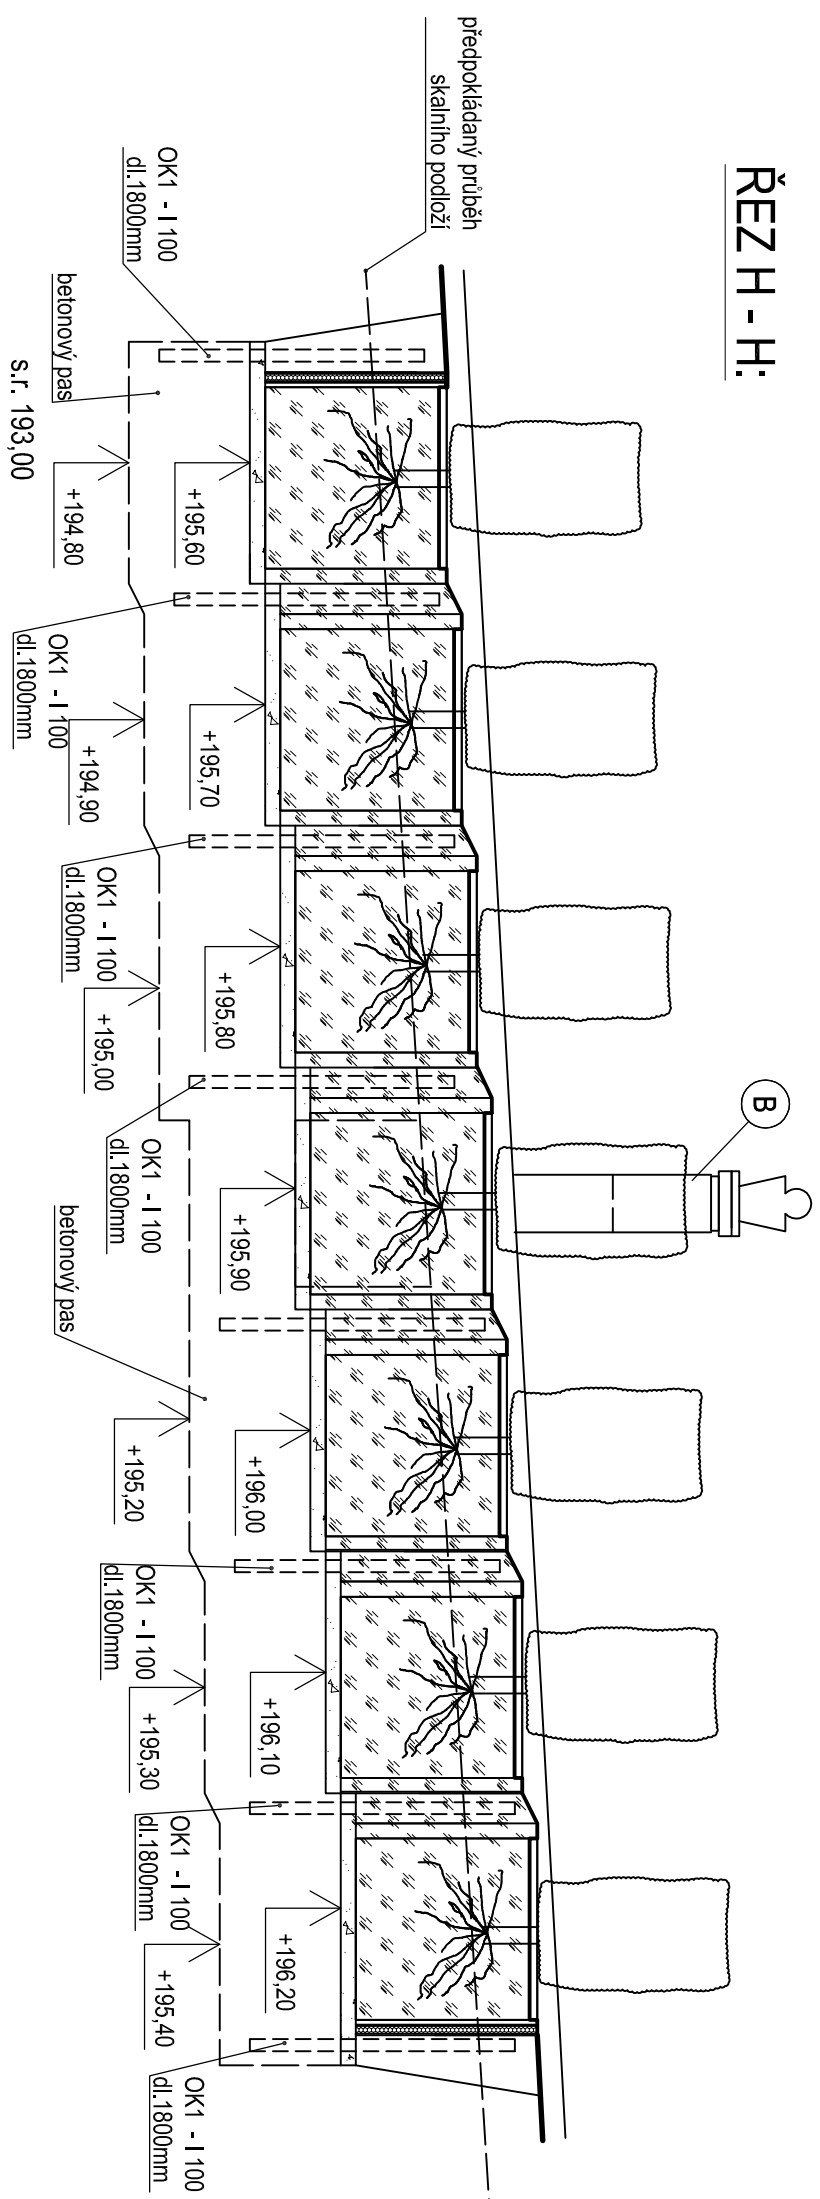

LEGENDA:

-  ZDIVO Z PŘÍRODNÍHO KAMENE (V POHLEDU)
-  ZDIVO Z PŘÍRODNÍHO KAMENE (V ŘEZU)
-  HUMUSOVÁ VRSTVA /SUBSTRÁT/
ZATRAVNĚNÍ (DODÁVKA ZOO PRAHA)
-  ASFALTOVÝ PОВRCH - PLOCHA 12 m²
-  BETON PROSTÝ
-  ČISTÉ TERÉNI ÚPRAVY - cca. 58m²
-  EXTRUDOVANÝ POLYSTYREN - XPS
-  ŠTĚRKOPÍSKOVÝ PODSYP

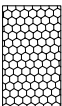PARÉ:

ATELIER M

U průhonu 466/22, Praha 7, 170 04
Tel./fax.: 266 311 198
IČ: 13827561, DIČ: CZ5402191993

VYPRACOVAL: ODPovědný PROJEKTANT: HLAVNÍ INŽENÝR PROJEKTU:

Ing. JIŘÍ LIBEČAŤ Ing. MAREK Ing. MAREK

INVESTOR: ZOO Praha, U Trojského zámku 120/3, Praha 7, 171 00

MÍSTO AKCE: Areál ZOO, U Trojského zámku 120/3, Praha 7, 171 00

NÁZEV AKCE: Pomník Prof. Jiřího Jandy

PRÍLOHA Č.:
D.1.1.7.

STUPĚŇ: DPS


DATAUM: 01/2016

FORMÁT: A3

MĚŘÍTKO: 1:50

ZAK. ČÍSLO: 03/2016

PŮDORYS PRVKŮ OK - M 1:25

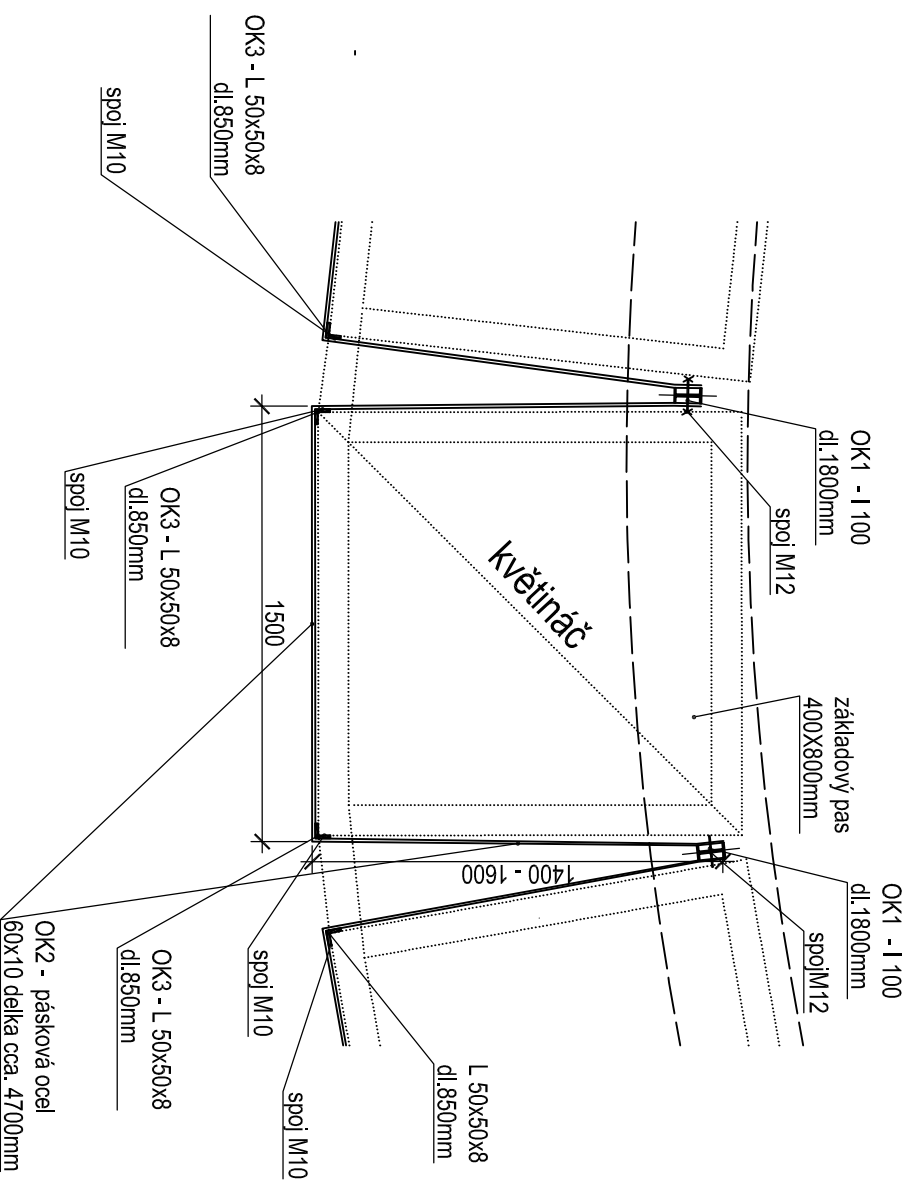

VÝŘEZ F - POMNÍK - ŘEZ H - H
PŮDORYS PRVKŮ OK