



PŘEHLEDKA 1:500

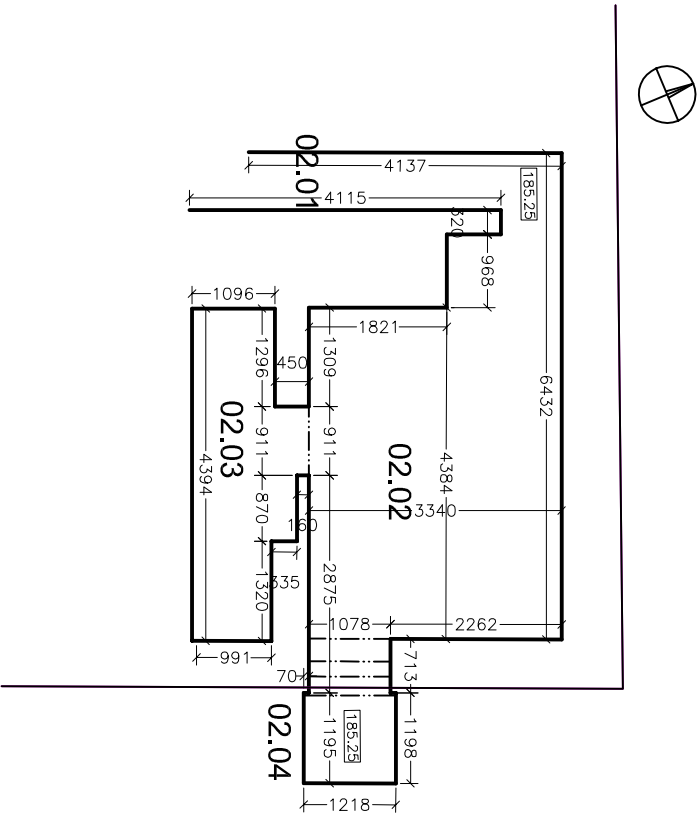

RESTAURACE OCEÁN - SKLEP					
Označení ve výkresu		Účel místnosti		Plocha v m2	
02.01		schodiště		2.84	
02.02		sklep		13.31	
02.03		sklep		5.43	
02.04		vstup		1.46	
SOUČET				21.581	
Index změny		Popis změny		Datum	
Projektant		Projekt			
Vypracoval Aleš Kohl		ZOOLOGICKÁ ZAHŘADA RESTAURACE OCEÁN			
Schválil		č.p. 120			
Aleš Kohl-geodetické práce Byšická 710/3 181 00 Praha Tel. 603421897 e-mail: kohl@gpkohl.cz		Druh dok.		Ref.ozn.	
		Skutečné provedení stavby		Výškový systém	
		Název dok.		Bpv	
		PŮDORYS 2S SKLEP		Měřítko 1:100	
		Index zm.	Datum vydání	Jazyk	List/Počet
		2014-10-31		CS	1

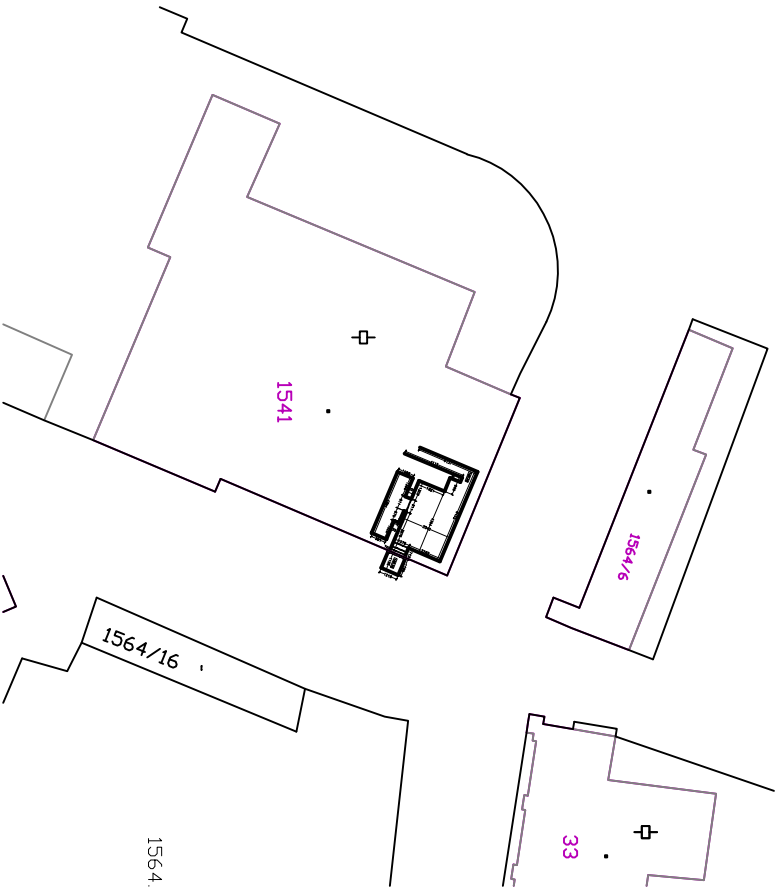