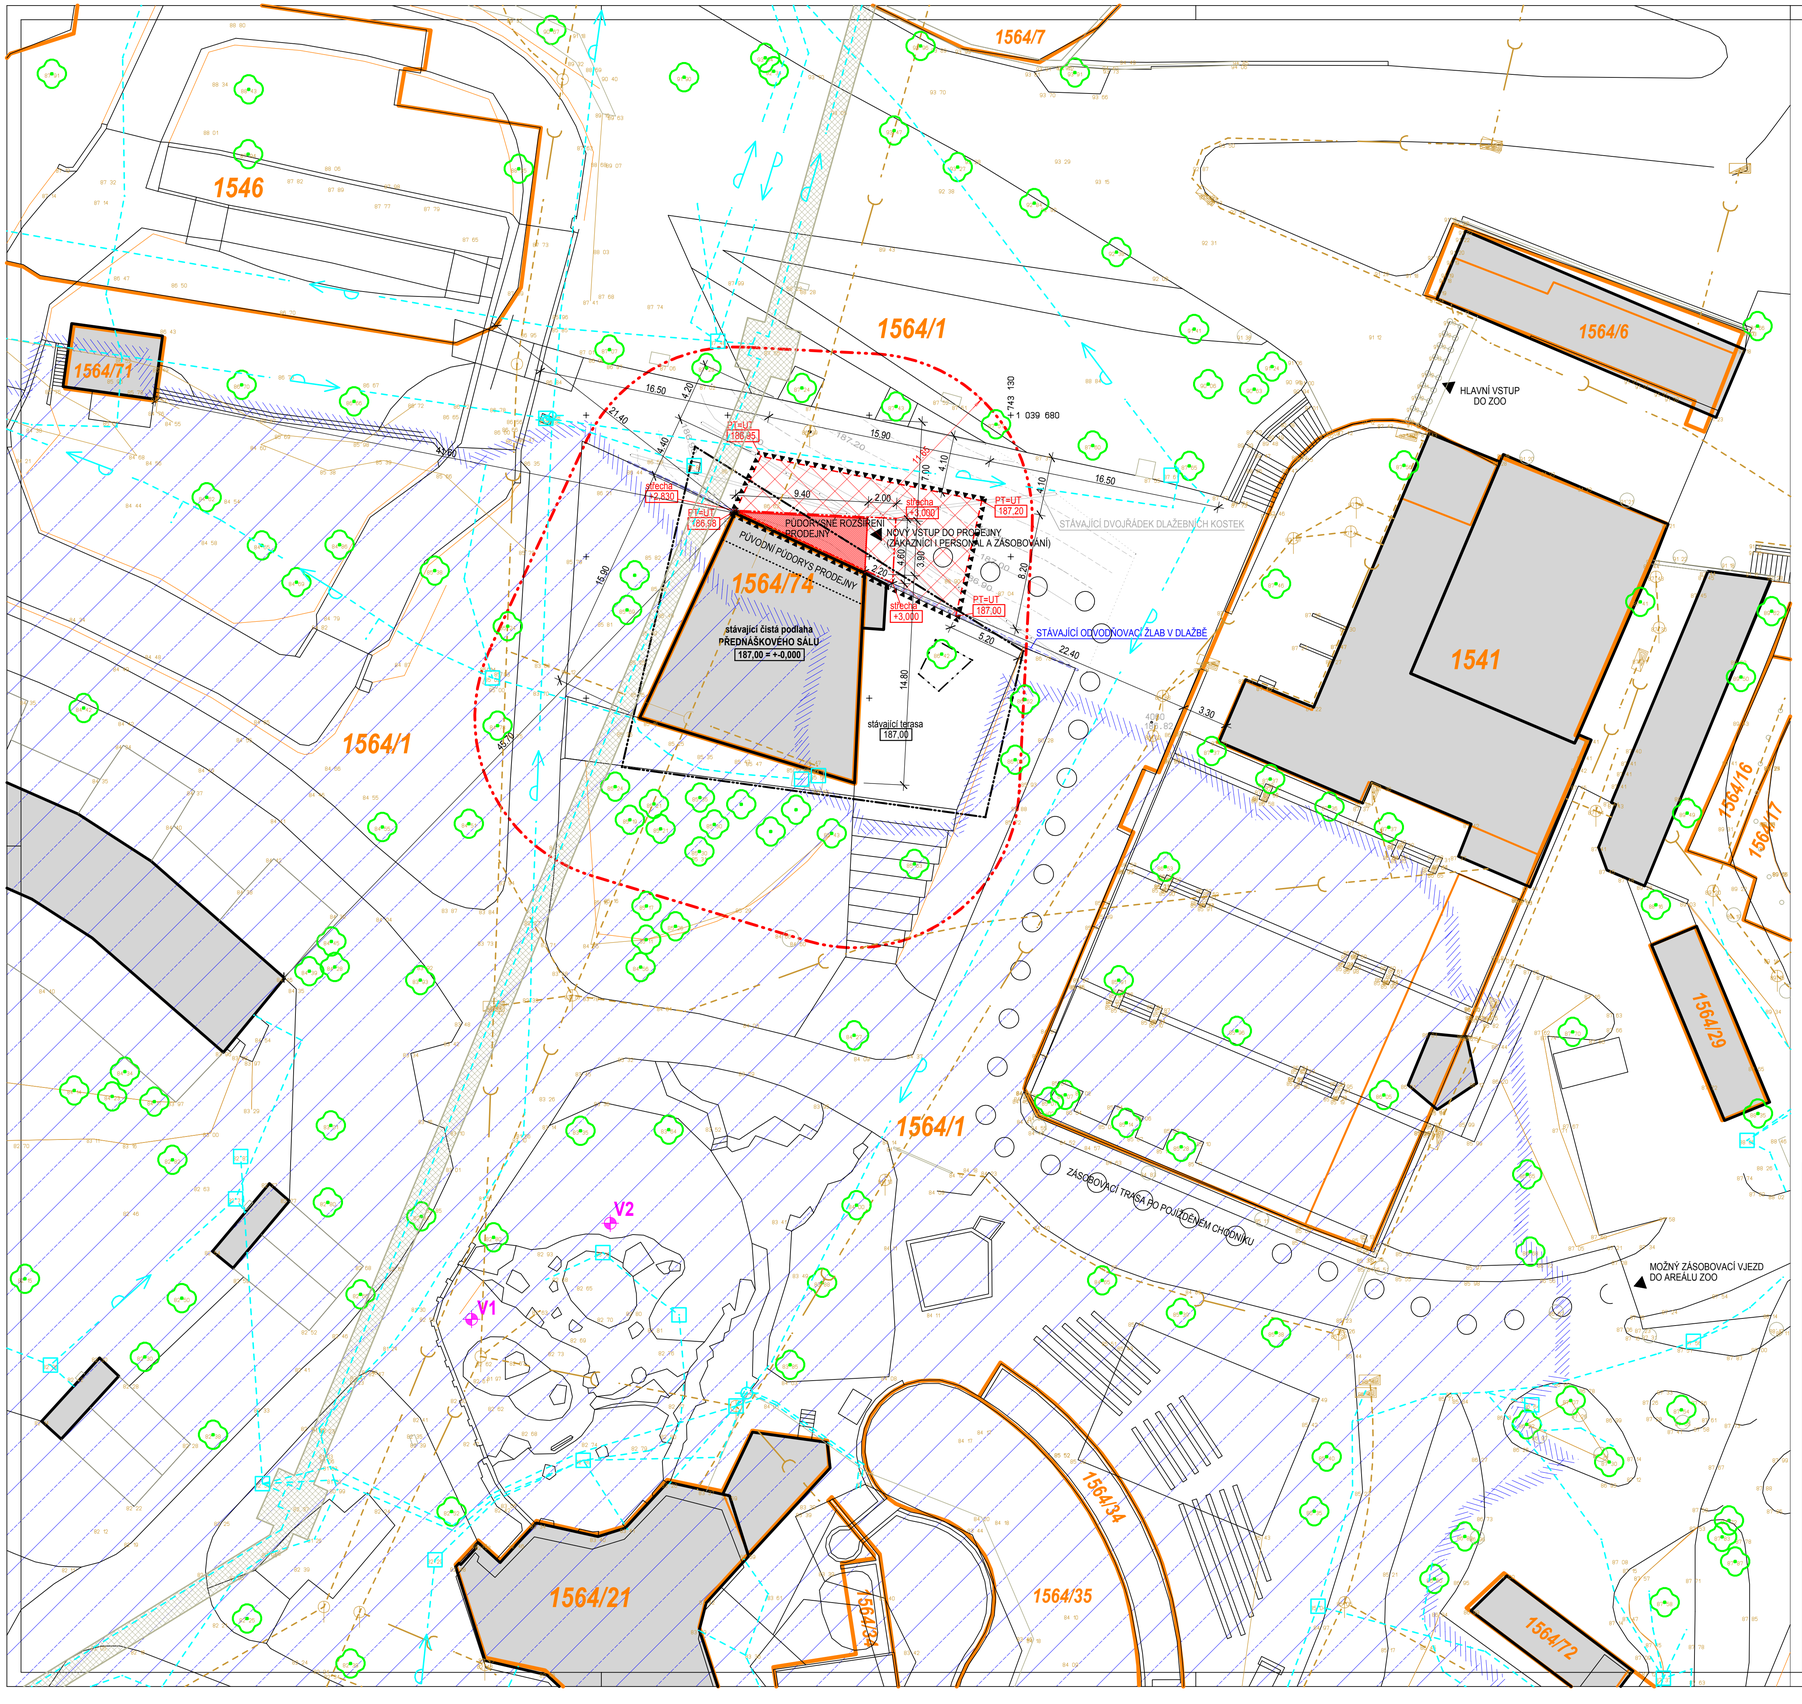

LEGENDA:

- ZASTAVĚNÁ PLOCHA PŘÍSTAVBY ROZŠÍŘENÍ PRODEJNY - TRVALÝ ZÁBOR
- DOČASNÝ ZÁBOR PRO REALIZACI ZPEVNĚNÝCH PLOCH (TVAROVÁ ÚPRAVA STÁVAJÍCÍHO POVRCHU ŽULOVÉ DLAŽBY)
- ZASTŘEŠENÍ ROZŠÍŘENÍ PRODEJNY PŘESAHUJÍCÍ ZASTAVĚNOU PLOCHU (MARKÝZA NAD VSTUPEM)
- ODSTUPOVÁ VZDÁLENOST A VYMEZENÍ POŽÁRNĚ NEBEZPEČNÉHO PROSTORU STÁVAJÍCÍHO OBJEKTU S ROZŠÍŘENOU PRODEJNOU - DLE NOVÉHO POSOUZENÍ POŽÁRNĚ BEZPEČNOSTNÍHO ŘEŠENÍ
- STÁVAJÍCÍ BUDOVY (ZASTAVĚNÉ PLOCHY, INTERIERY)
- STÁVAJÍCÍ ZASTŘEŠENÍ PŘEDNÁŠKOVÉHO SÁLU PŘESAHUJÍCÍ JEHO ZASTAVĚNOU PLOCHU
- STÁVAJÍCÍ POVRCHOVÉ LINIE A ZNAKY
- STÁVAJÍCÍ VÝŠKOVÉ HRANY A KÓTY (K ZÍSKÁNÍ HODNOTY NADMOŘSKÉ VÝŠKY PŘIPOČÍTAT K ZAPSANÉ HODNOTĚ JEŠTĚ 100m)
- STÁVAJÍCÍ AREÁLOVÉ ROZVODY VODY
- STÁVAJÍCÍ AREÁLOVÉ ROZVODY KANALIZACE
- STÁVAJÍCÍ PODZEMNÍ INŽENÝRSKÝ KOLEKTOR - NEPRŮCHOZÍ
- STÁVAJÍCÍ STROMY
- 1564/6 — HRANICE A ČÍSLA POZEMKŮ Z KATASTRÁLNÍ MAPY
- HRANICE ŘEŠENÉHO ÚZEMÍ
- +743 130 / +1 039 680 / 187,10 — DETAILNÍ DOMĚŘENÍ VÝŠKOPISU A POLOHOPISU V MÍSTĚ ROZŠÍŘENÍ PRODEJNY A OPRAVENÍ ZPEVNĚNÉ PLOCHY VČETNĚ VYZNAČENÍ BODŮ POLOHOVÉHO SOUŘADNICOVÉHO SYSTÉMU JTSK
- HRANICE A PLOCHA ZÁPLAVOVÉHO ÚZEMÍ DLE PATNÉHO ÚZEMNÍHO PLÁNU DLE VÝKRESU Č.33 ÚPN HMP - KATEGORIZACE ZÁPLAVOVÝCH ÚZEMÍ SPADÁ CELÁ VYZNAČENÁ OBLAST DO KATEGORIE B - NEPRŮTOČNÉ (NECHRÁNĚNÉ)

CELÉ ÚZEMÍ ZOBRAZENÉ NA SITUACI DÁLE LEŽÍ V OCHRANNÉM PÁSMU PRAŽSKÉ PAMÁTKOVÉ REZERVACE A V PŘÍRODNÍM PARKU DRAHAŇ-TROJA

CELÉ ÚZEMÍ ZOO SPADÁ DO OCHRANNÉ ZÓNY NADREGIONÁLNÍHO BIOKORIDORU - PODÉL VLTAVY (NEVYZNAČENO - HRANICE NEZASTIŽENA VÝŘEZEM SITUACE)

- V2 — GEOLOGICKÉ SONDY PROVEDENÉ V BLÍZKOSTI V RÁMCI PŘÍPRAVY JINÉ AKCE (DO HLOUBKY 4 m POD POVRCH ZASTIŽENY PÍSČITÉ A JÍLOVITOPÍSČITÉ VRSTVY, HLADINA PODZEMNÍ VODY NEZASTIŽENA)

+-0,000 = 187,00 m.n.m (BpV)

název stavby

ROZŠÍŘENÍ PRODEJNY
ZÁZEMÍ PRO VÝCHOVNĚ VZDĚLÁVACÍ ČINNOST V ZOO PRAHA

místo stavby

Areál ZOO Praha
U TROJSKÉHO ZÁMKU 120/3
171 00 PRAHA 7 - TRÓJA

stavebník

ZOO Praha
U TROJSKÉHO ZÁMKU 120/3
171 00 PRAHA 7 - TRÓJA

stupeň PD

DOKUMENTACE PRO VYDÁNÍ SPOLEČNÉHO ÚZEMNÍHO ROZHODNUTÍ A STAVEBNÍHO POVOLENÍ

datum: 08/2016 | měřítko: 1:200

část projektu: C - SITUAČNÍ VÝKRESY

název výkresu: KOORDINAČNÍ SITUAČNÍ VÝKRES

číslo výkresu: C.2

číslo paré:

ATELIER

AP ATELIER, ing.arch. Josef Pleskot
Komunardů 5/1529
170 00 Praha 7
ičo: 14908352

Tel. 220 876 201, fax. 220 808 507
E-mail: atelier@apatelier.cz

zpracovatel

AP ATELIER
Ing.arch. Josef Pleskot
Ing.arch. Jiří Trčka
Zdeněk Rudolf