Půdorys 1:25

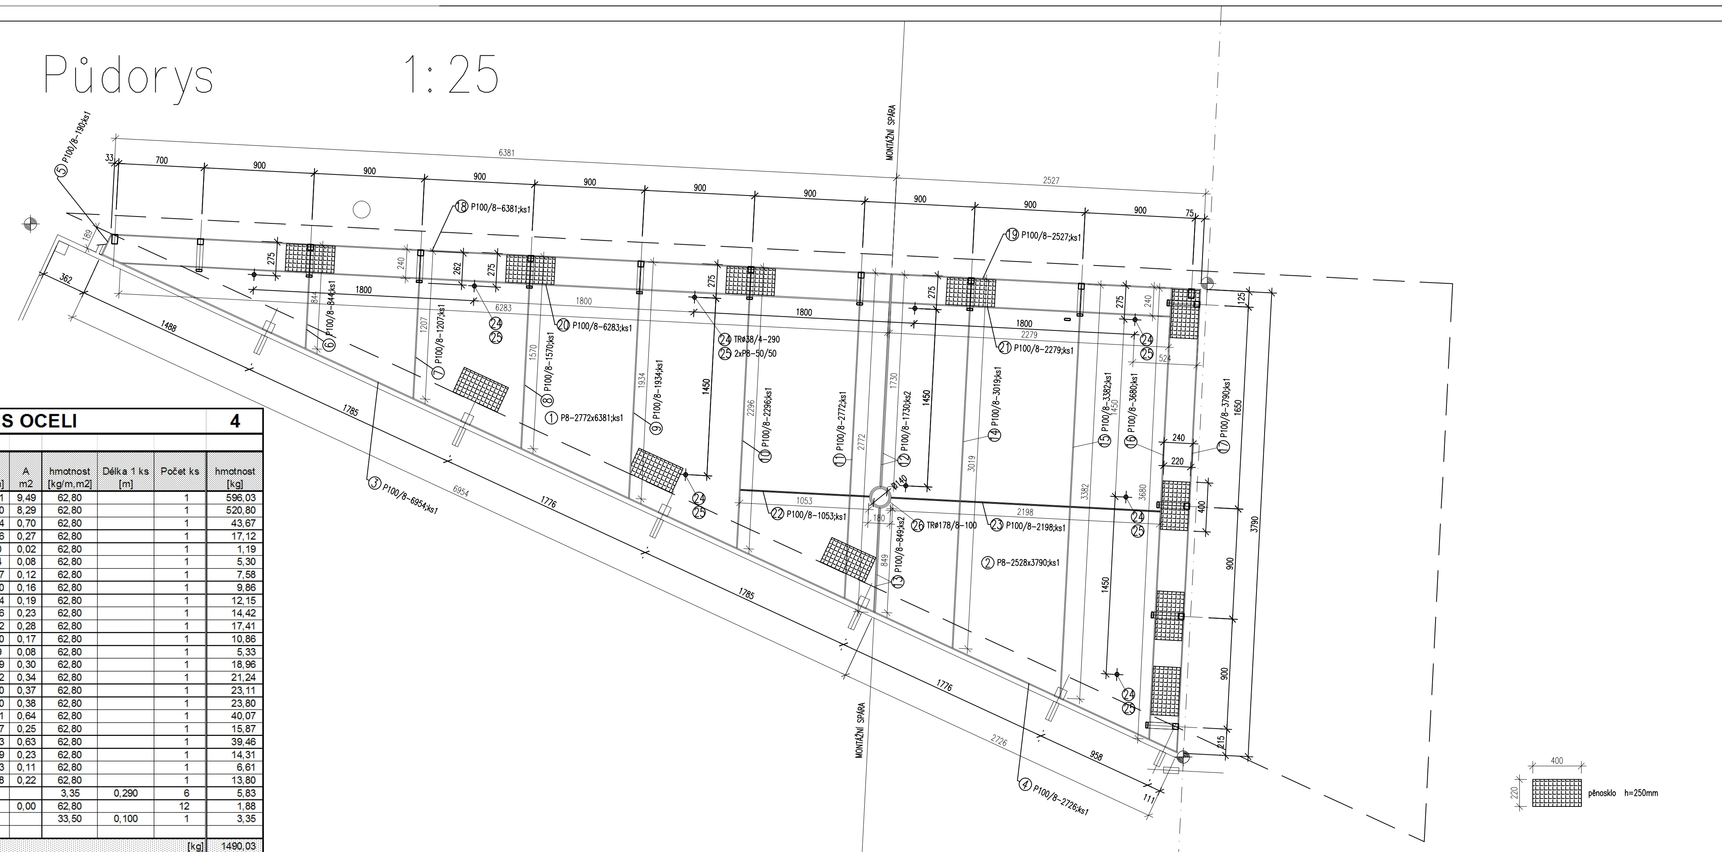

VÝPIS OCELI 4

Stropní konstrukce

Položka	Profil [mm]	tl. [mm]	b [mm]	l [mm]	A m2	hmotnost [kg/m,m2]	Délka 1 ks [m]	Počet ks	hmotnost [kg]
1	P8	8	2772	6381	9.49	62,80		1	596,03
2	P8	8	2528	3790	8.29	62,80		1	520,80
3	P8	8	100	6954	0.70	62,80		1	43,67
4	P8	8	100	2726	0.27	62,80		1	17,12
5	P8	8	100	190	0.02	62,80		1	1,19
6	P8	8	100	844	0.08	62,80		1	5,30
7	P8	8	100	1207	0.12	62,80		1	7,58
8	P8	8	100	1570	0.16	62,80		1	9,86
9	P8	8	100	1934	0.19	62,80		1	12,15
10	P8	8	100	2296	0.23	62,80		1	14,42
11	P8	8	100	2772	0.28	62,80		1	17,41
12	P8	8	100	1730	0.17	62,80		1	10,86
13	P8	8	100	849	0.08	62,80		1	5,33
14	P8	8	100	3019	0.30	62,80		1	18,96
15	P8	8	100	3382	0.34	62,80		1	21,24
16	P8	8	100	3680	0.37	62,80		1	23,11
17	P8	8	100	3790	0.38	62,80		1	23,80
18	P8	8	100	6381	0.64	62,80		1	40,07
19	P8	8	100	2527	0.25	62,80		1	15,87
20	P8	8	100	6283	0.63	62,80		1	39,46
21	P8	8	100	2279	0.23	62,80		1	14,31
22	P8	8	100	1053	0.11	62,80		1	6,61
23	P8	8	100	2198	0.22	62,80		1	13,80
24	TR38/4					3,35	0.290	6	5,83
25	P8	8	50	50	0.00	62,80		12	1,88
26	TR178/8					33,50	0.100	1	3,35
Hmotnost celkem								[kg]	1490,03
prostřih + spojovací materiál								[kg]	109,97
Hmotnost celkem								[kg]	1600,00

Konstr. ocel S235

+-0,000 = 187,00 m.n.m (BpV)

název stavby

ROZŠÍŘENÍ PRODEJNY ZÁZEMÍ PRO VÝCHOVNĚ VZDĚLÁVACÍ ČINNOST V ZOO PRAHA

místo stavby
Areál ZOO Praha
U TROJSKÉHO ZÁMKU 120/3
171 00 PRAHA 7 - TROJA

stavebník
ZOO Praha
U TROJSKÉHO ZÁMKU 120/3
171 00 PRAHA 7 - TROJA

stupeň PD
DOKUMENTACE PRO VYDÁNÍ SPOLEČNÉHO ÚZEMNÍHO ROZHODNUTÍ A STAVEBNÍHO POVOLENÍ

datum 08/2016 **měřítko:** 1:25

profese
D.1.2. STAVEBNĚ KONSTRUKČNÍ ŘEŠENÍ

název přílohy
OCELOVÁ STROPNÍ KONSTRUKCE

číslo přílohy D.1.2.4

číslo paré

ATELIER
AP ATELIER, Ing.arch. Josef Pleskot
Komunardů 51529
170 00 Praha 7
IČo: 14905522
Tel. 220 876 201, fax. 220 808 507
E-mail: ateliep@apatelier.cz

zpracovatel
Klimšík,Tvrtka a spol.s.r.o.
Pod Labuťkou 16, Praha 8
Ing.Čeněk Dobeš
Ing. Karel Jeře