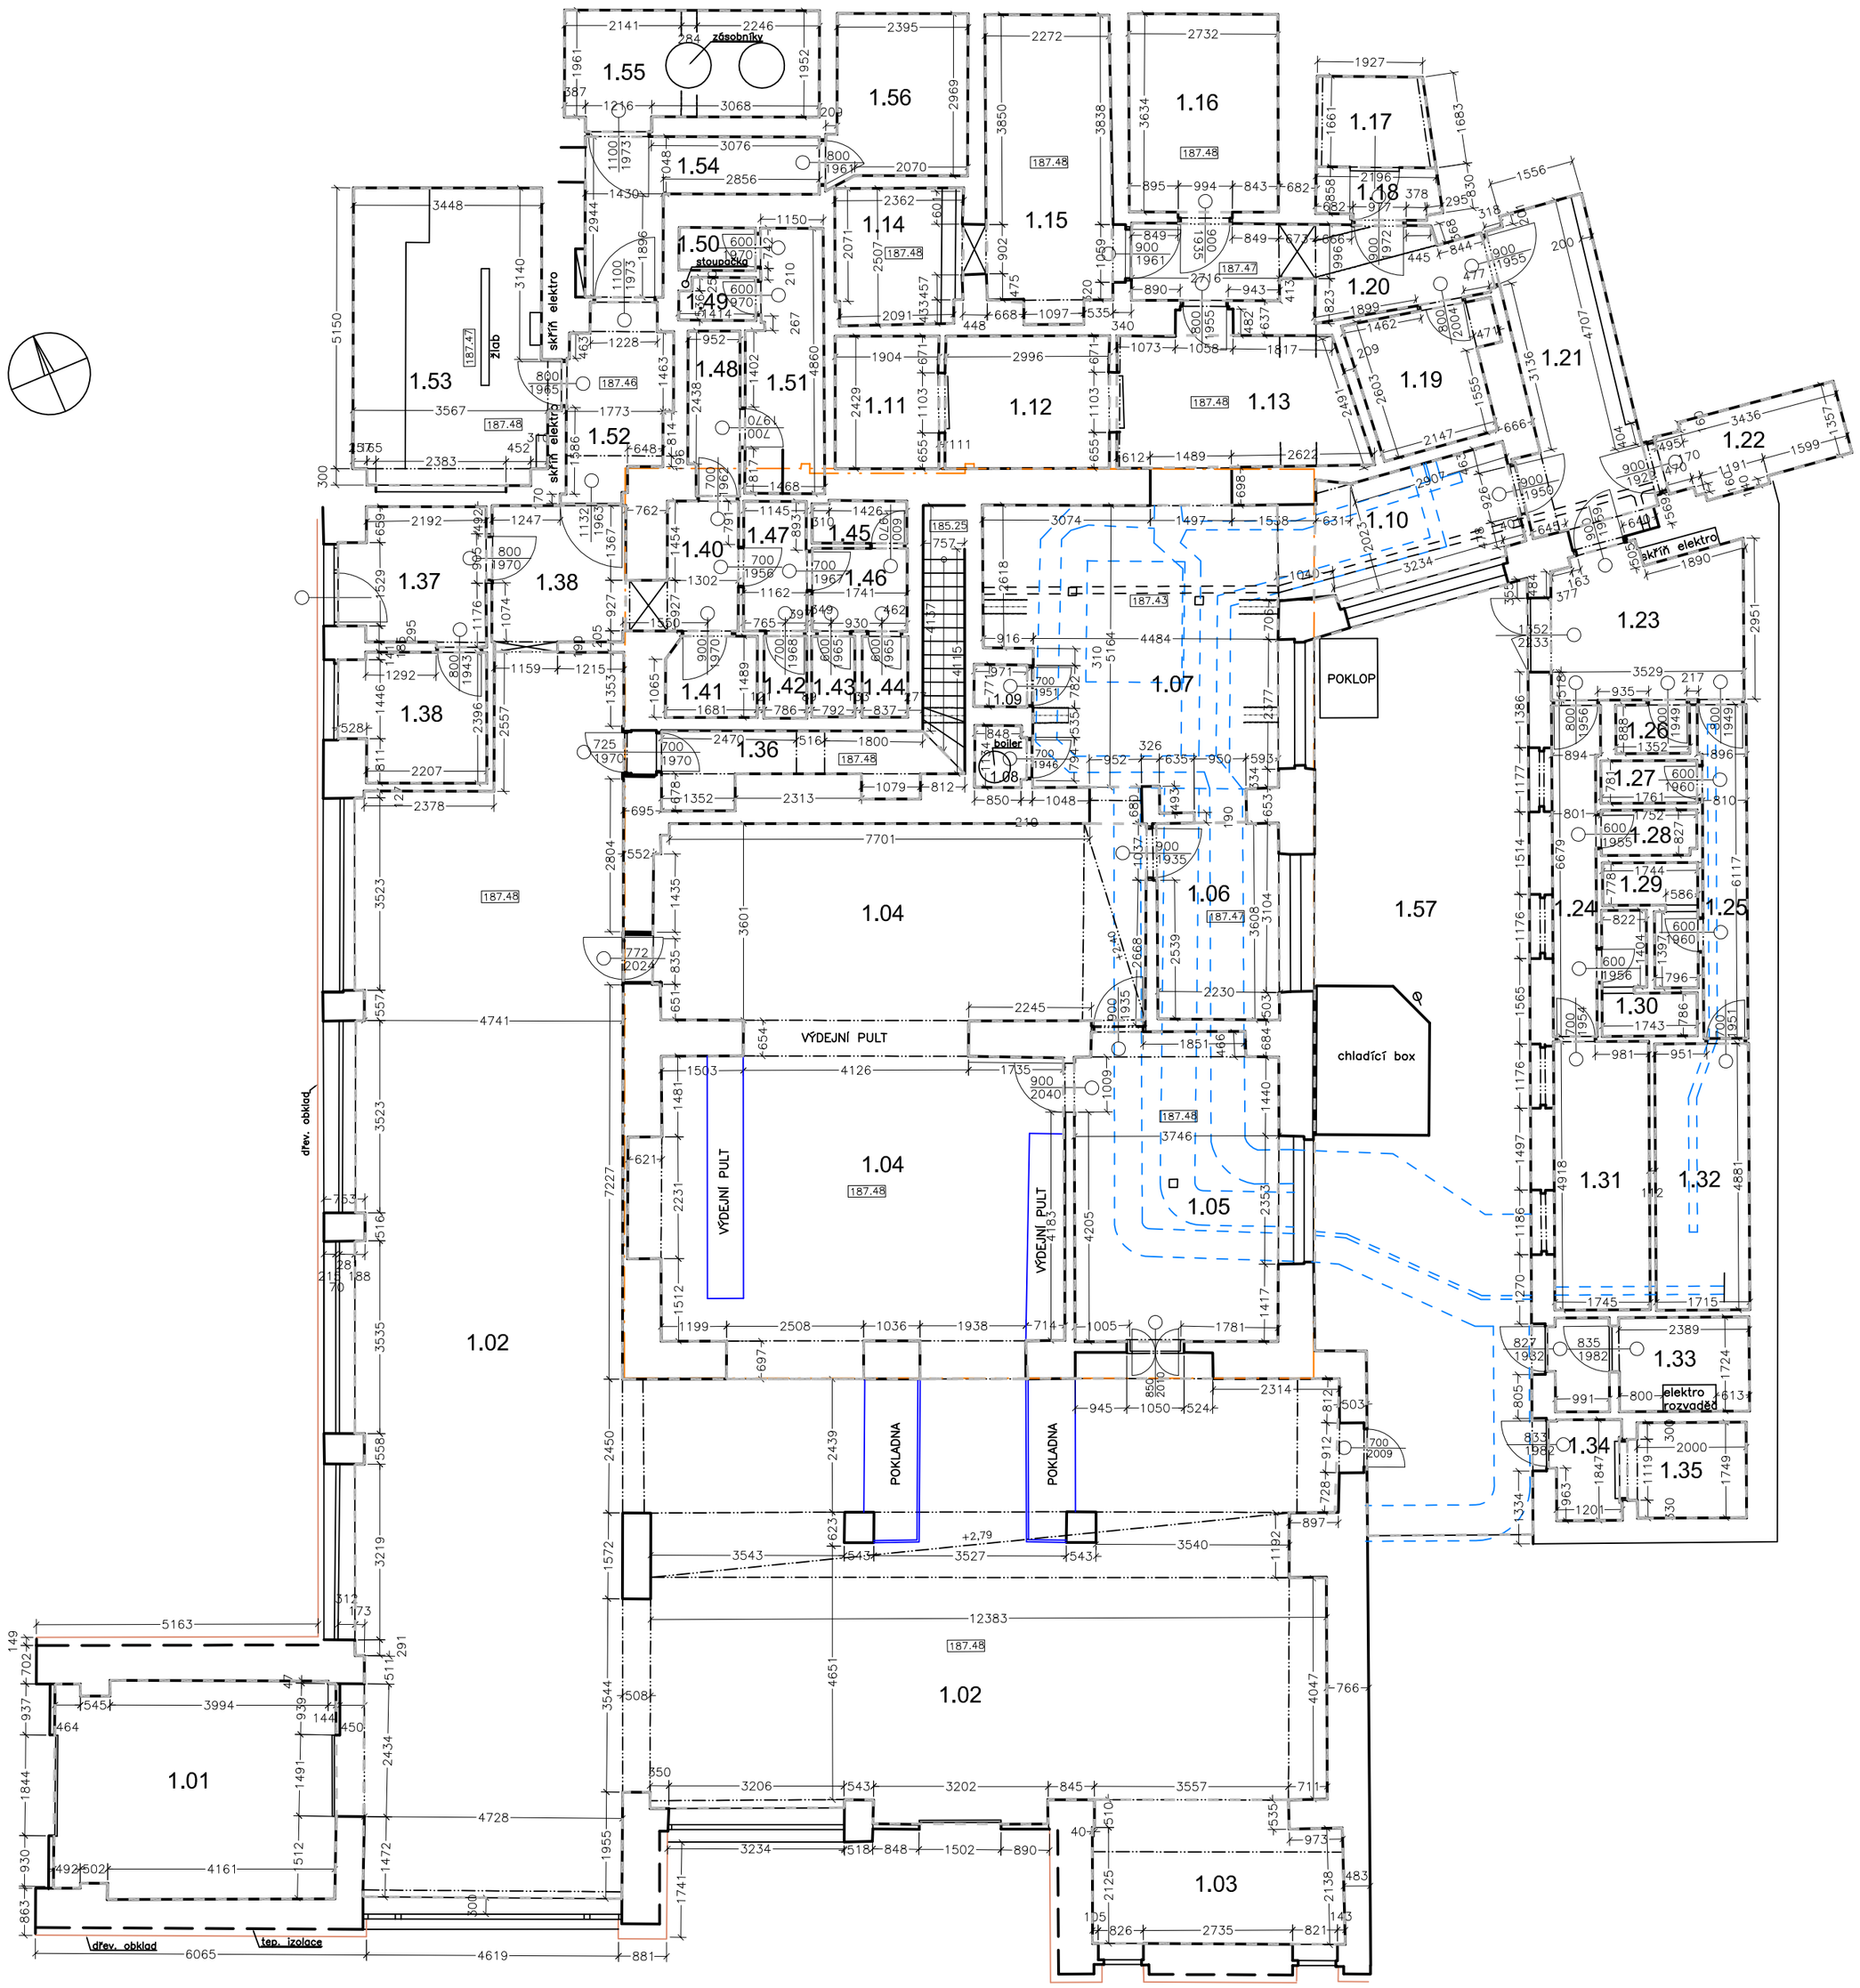

RESTAURACE OCEÁN 1S - suterén		
Označení ve výkresu	Účel místnosti	Plocha v m2
1.01	vstupní hlala	20.24
1.02	restaurace	189.11
1.03	dětský koutek	11.62
1.04	výdej	78.03
1.05	myčka bílého nádobí	20.79
1.06	přípravna salátů	8.02
1.07	varna	26.54
1.08		1.04
1.09		0.75
1.10	myčka černého nádobí	7.68
1.11	chladící box	4.62
1.12	chladící box	7.29
1.13	přípravna	10.44
1.14	přípravna těsta	5.76
1.15	přípravna masa	12.45
1.16	suchý sklad	9.92
1.17	mrazící box	3.43
1.18		2.08
1.19	úsek zeleniny	5.98
1.20	chodba	9.03
1.21	chodba	11.56
1.22	hl. uzávěr vody	4.72
1.23	chodba	9.53
1.24	chodba	4.94
1.25	chodba	5.02
1.26		1.20
1.27	WC muži	1.38
1.28	WC ženy	1.43
1.29	umývárna, sprcha muži	2.54
1.30	umývárna, sprcha ženy	2.59
1.31	šatna ženy	8,58
1.32	šatna muži	8.37
1.33	sklad nápojů	6.08
1.34	sklad zeleniny	2,29
1.35	sklad zeleniny chladící box	3.70
1.36	chodba	4.72
1.37	kancelář	6.33
1.38	kancelář	6.04
1.39	chodba	5.44
1.40	chodba	3.80
1.41	WC bezbarierove	2.44
1.42	wc ženy	1.18
1.43	wc ženy	1.17
1.44	wc ženy	1,24
1.45	wc ženy	1.33
1.46	umývárna ženy	2.64
1.47	umývárna ženy	2,64
1.48	umývárna muži	2.78
1.49	WC muži	1.05
1.50	WC muži	1.10
1.51	WC muži	6.48
1.52	chodba	6.04
1.53	kotelna	19.13
1.54	chodba	7.20
1.55	kotelna	9.45
1.56	sklad	7.34
SOUČET		591.51
1.57	dvůr	63.82

Index změny	Popis změny	Datum	Provedl	Podpis

Projektant		Projekt	Investor
Vypracoval	Aleš Kohl 2014-10-31	ZOOLOGICKÁ ZAHRADA RESTAURACE OCEÁN č.p. 120	Zoologická zahrada hl.m.Prahy
Schválil			Č.zakázky 141011
			Status dok.
Aleš Kohl-geodetické práce Byšická 710/3 181 00 Praha Tel. 603421897 e-mail: kohl@gpkohl.cz		Druh dok. Skutečné provedení stavby	Ref.ozn. / Výškový systém Bpv
		Název dok. PŮDORYS 1S SUTERÉN	Č.dok / Měřítko 1:100
			Index zm. / Datum vydání 2014-10-31 / Jazyk CS / List/Počet 1