




## POHLED 4

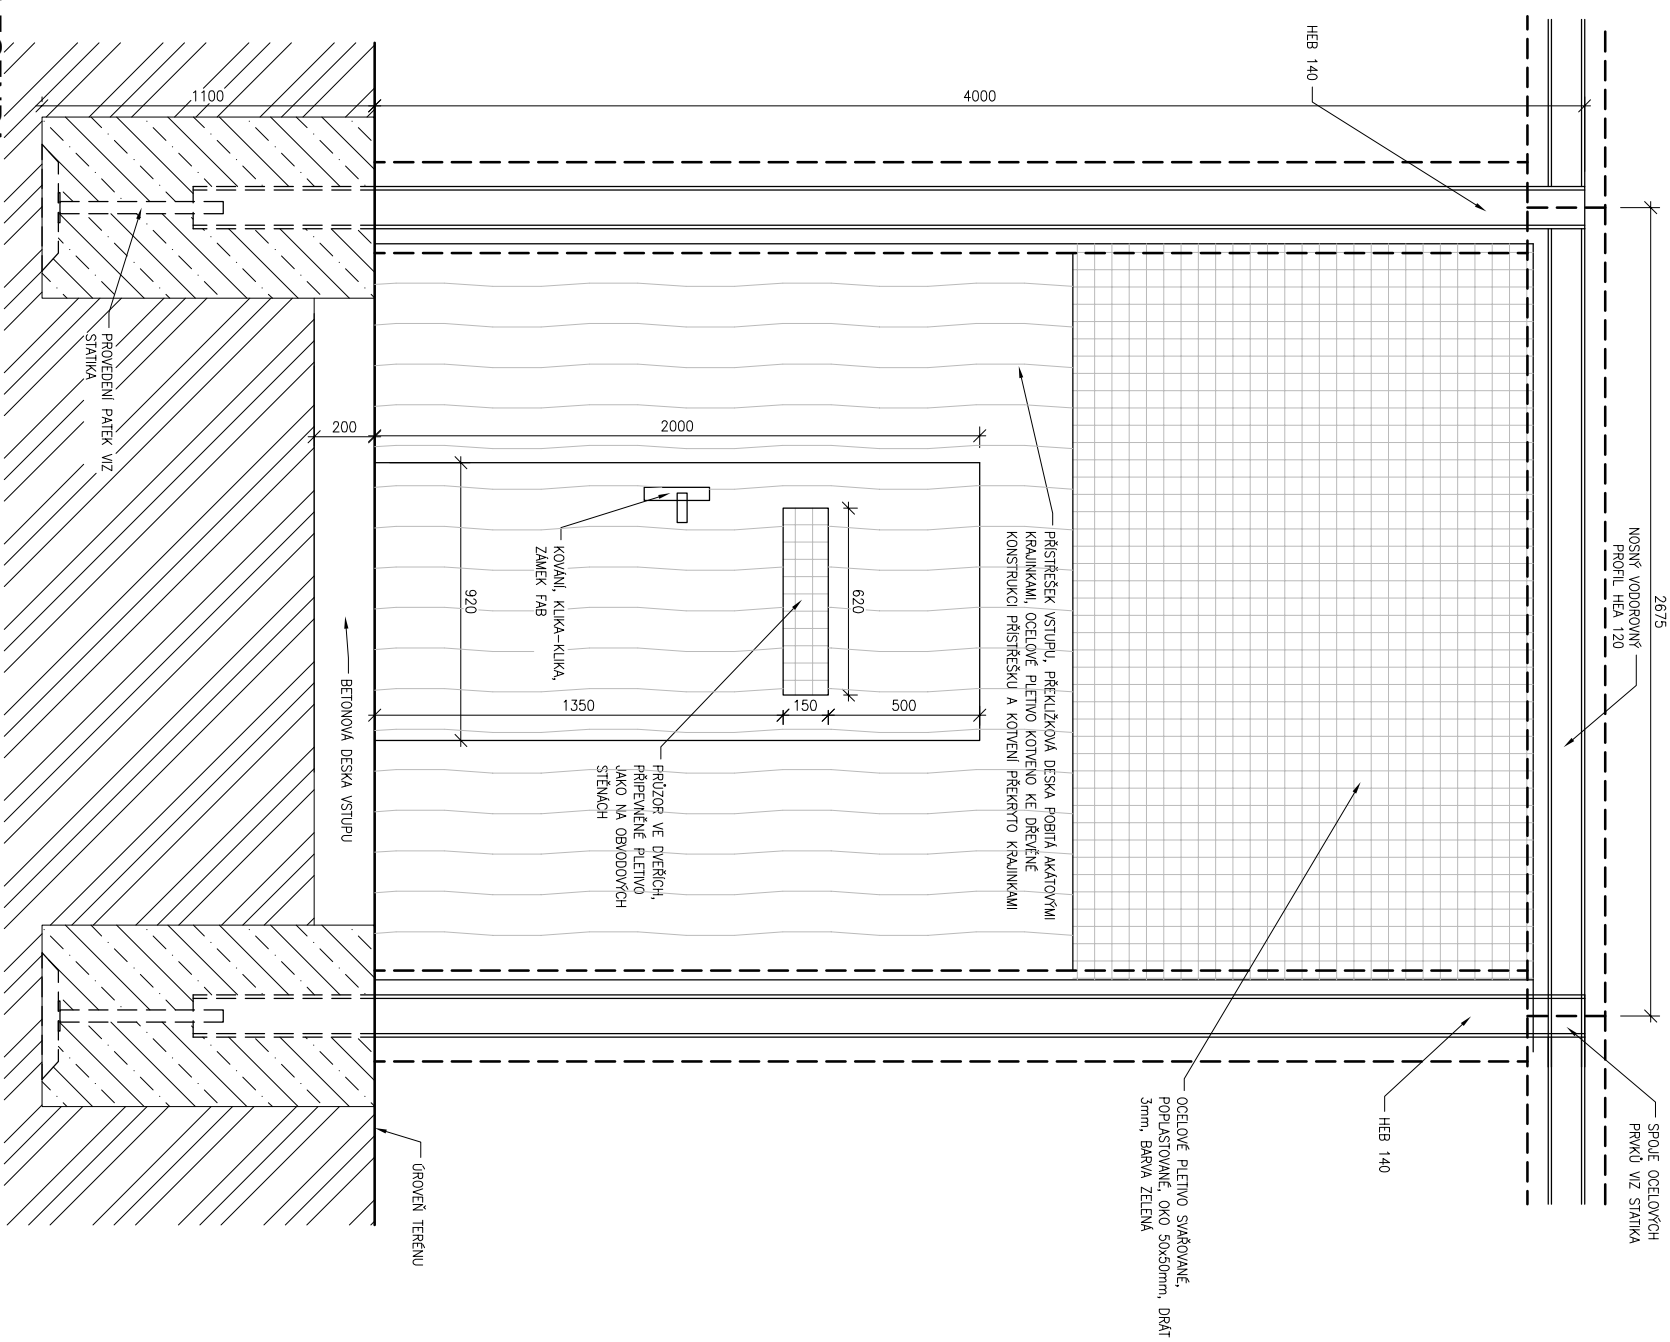


## POHLED 5

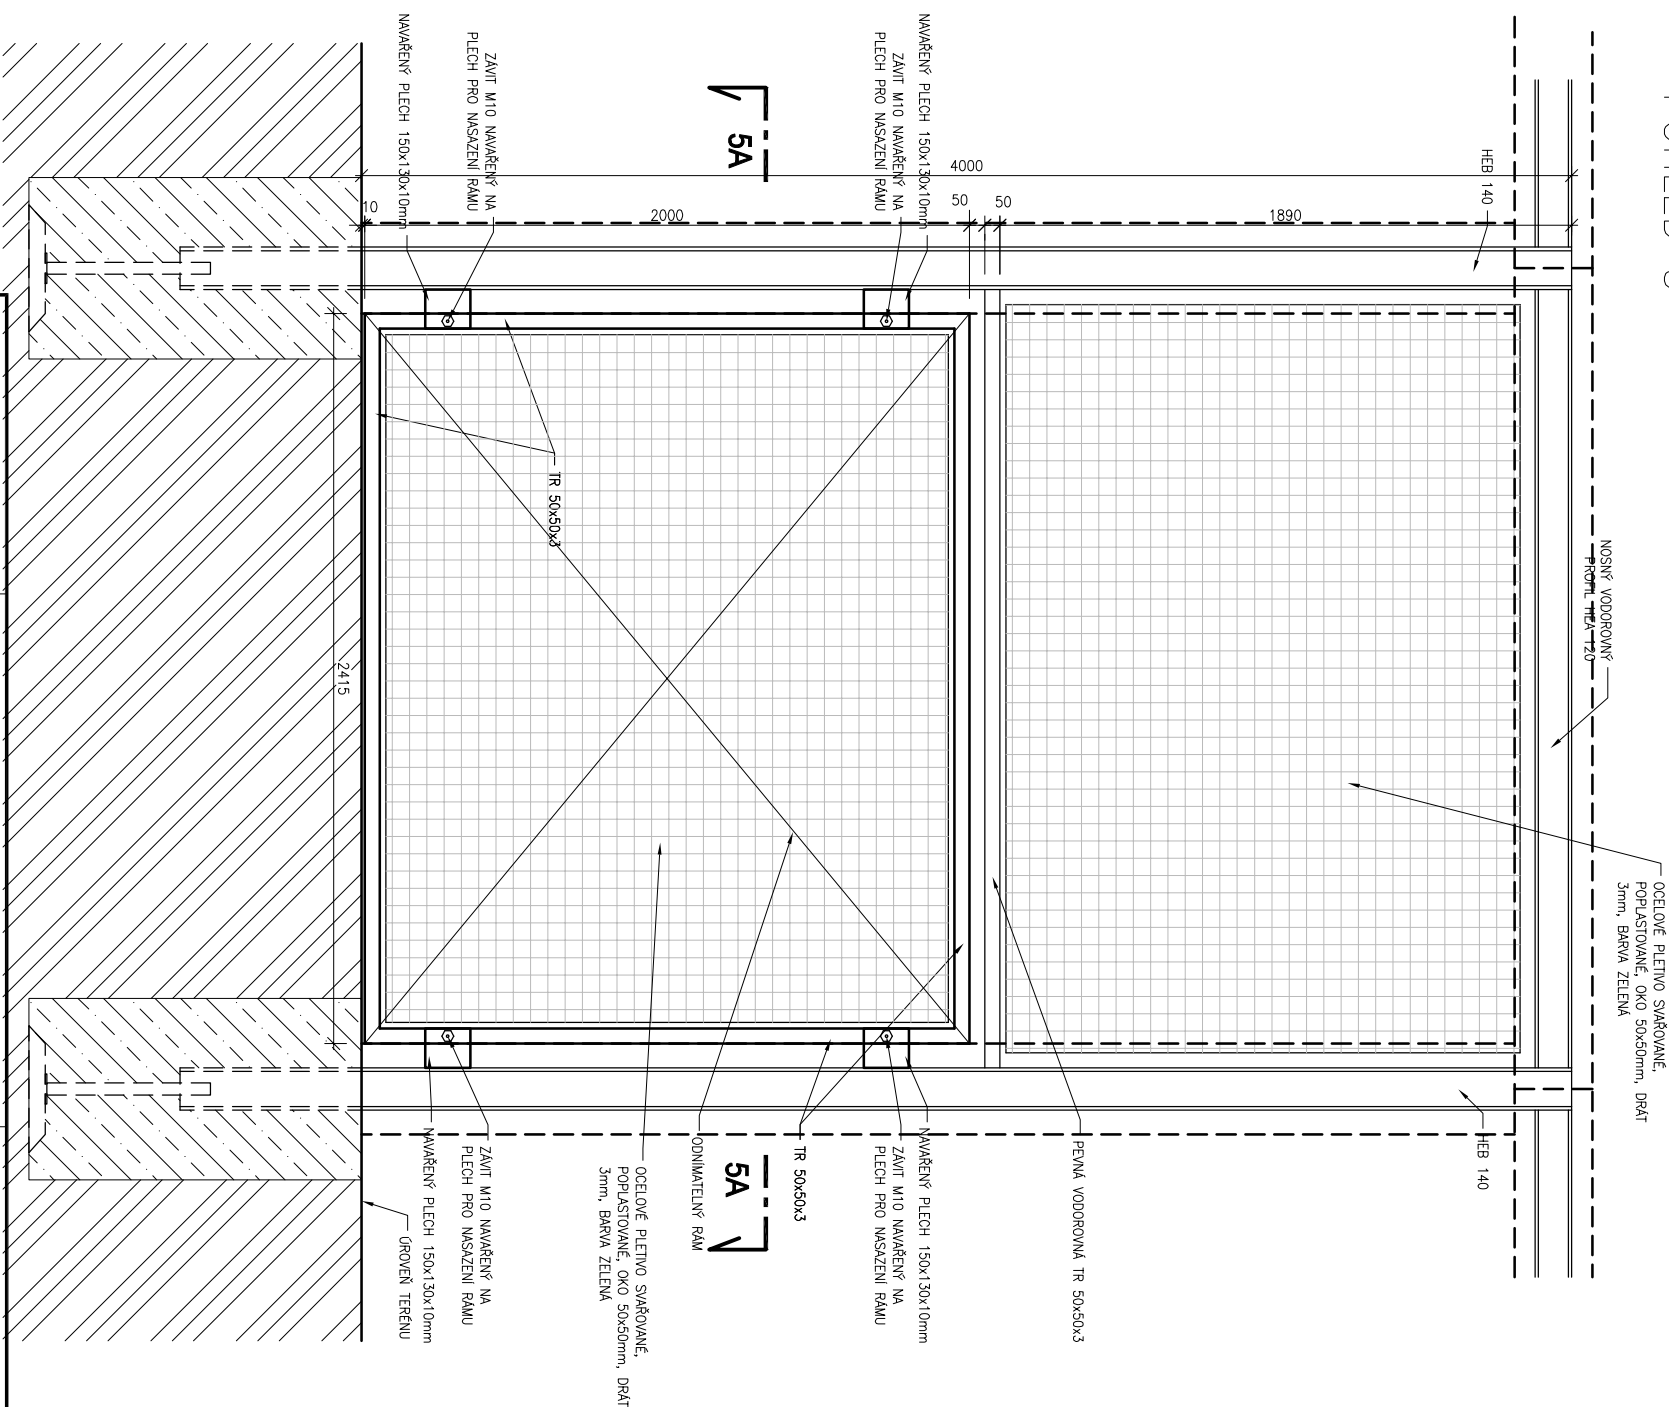


LEGENDA:

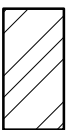

ROSTLÁ ZEMINA

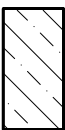


BETONOVÉ PATKY, BETON C16/20 XC2

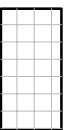

OCELOVÉ PLETIVO SVAŘOVANÉ, POPLASTOVANÉ,  
OKO 50x50mm, DRÁT 3mm, BARVA ZELENÁ



PŘEKLIŽKOVÁ DESKA POBITÁ AKÁTOVÝMI KRAJINKAMI

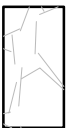

KAMENNÝ SOKL, VZHLED DLE STÁVAJÍCÍHO HNÍZDIŠTĚ



## HNÍZDO Z DŘEVĚNÝCH KLACKŮ – VYROBIT VE SPOLUPRÁCI S CHOVATEL



## HRANICE DŘEVĚNÉHO OBLOŽENÍ SLOUPŮ – AKÁTOVÉ KMENY

VYPRACOVAL	Ing. Lukáš Divoký	
INVESTOR	Zoologická zahrada hl. m. Prahy	
MÍSTO STAVBY	areál Zoologické zahrady hl. m. Prahy	
PROJEKT	DVOJVOLIERA ORLŮ VÝCHODNÍCH	
VÝKRES	POHLEDY 4 a 5	