
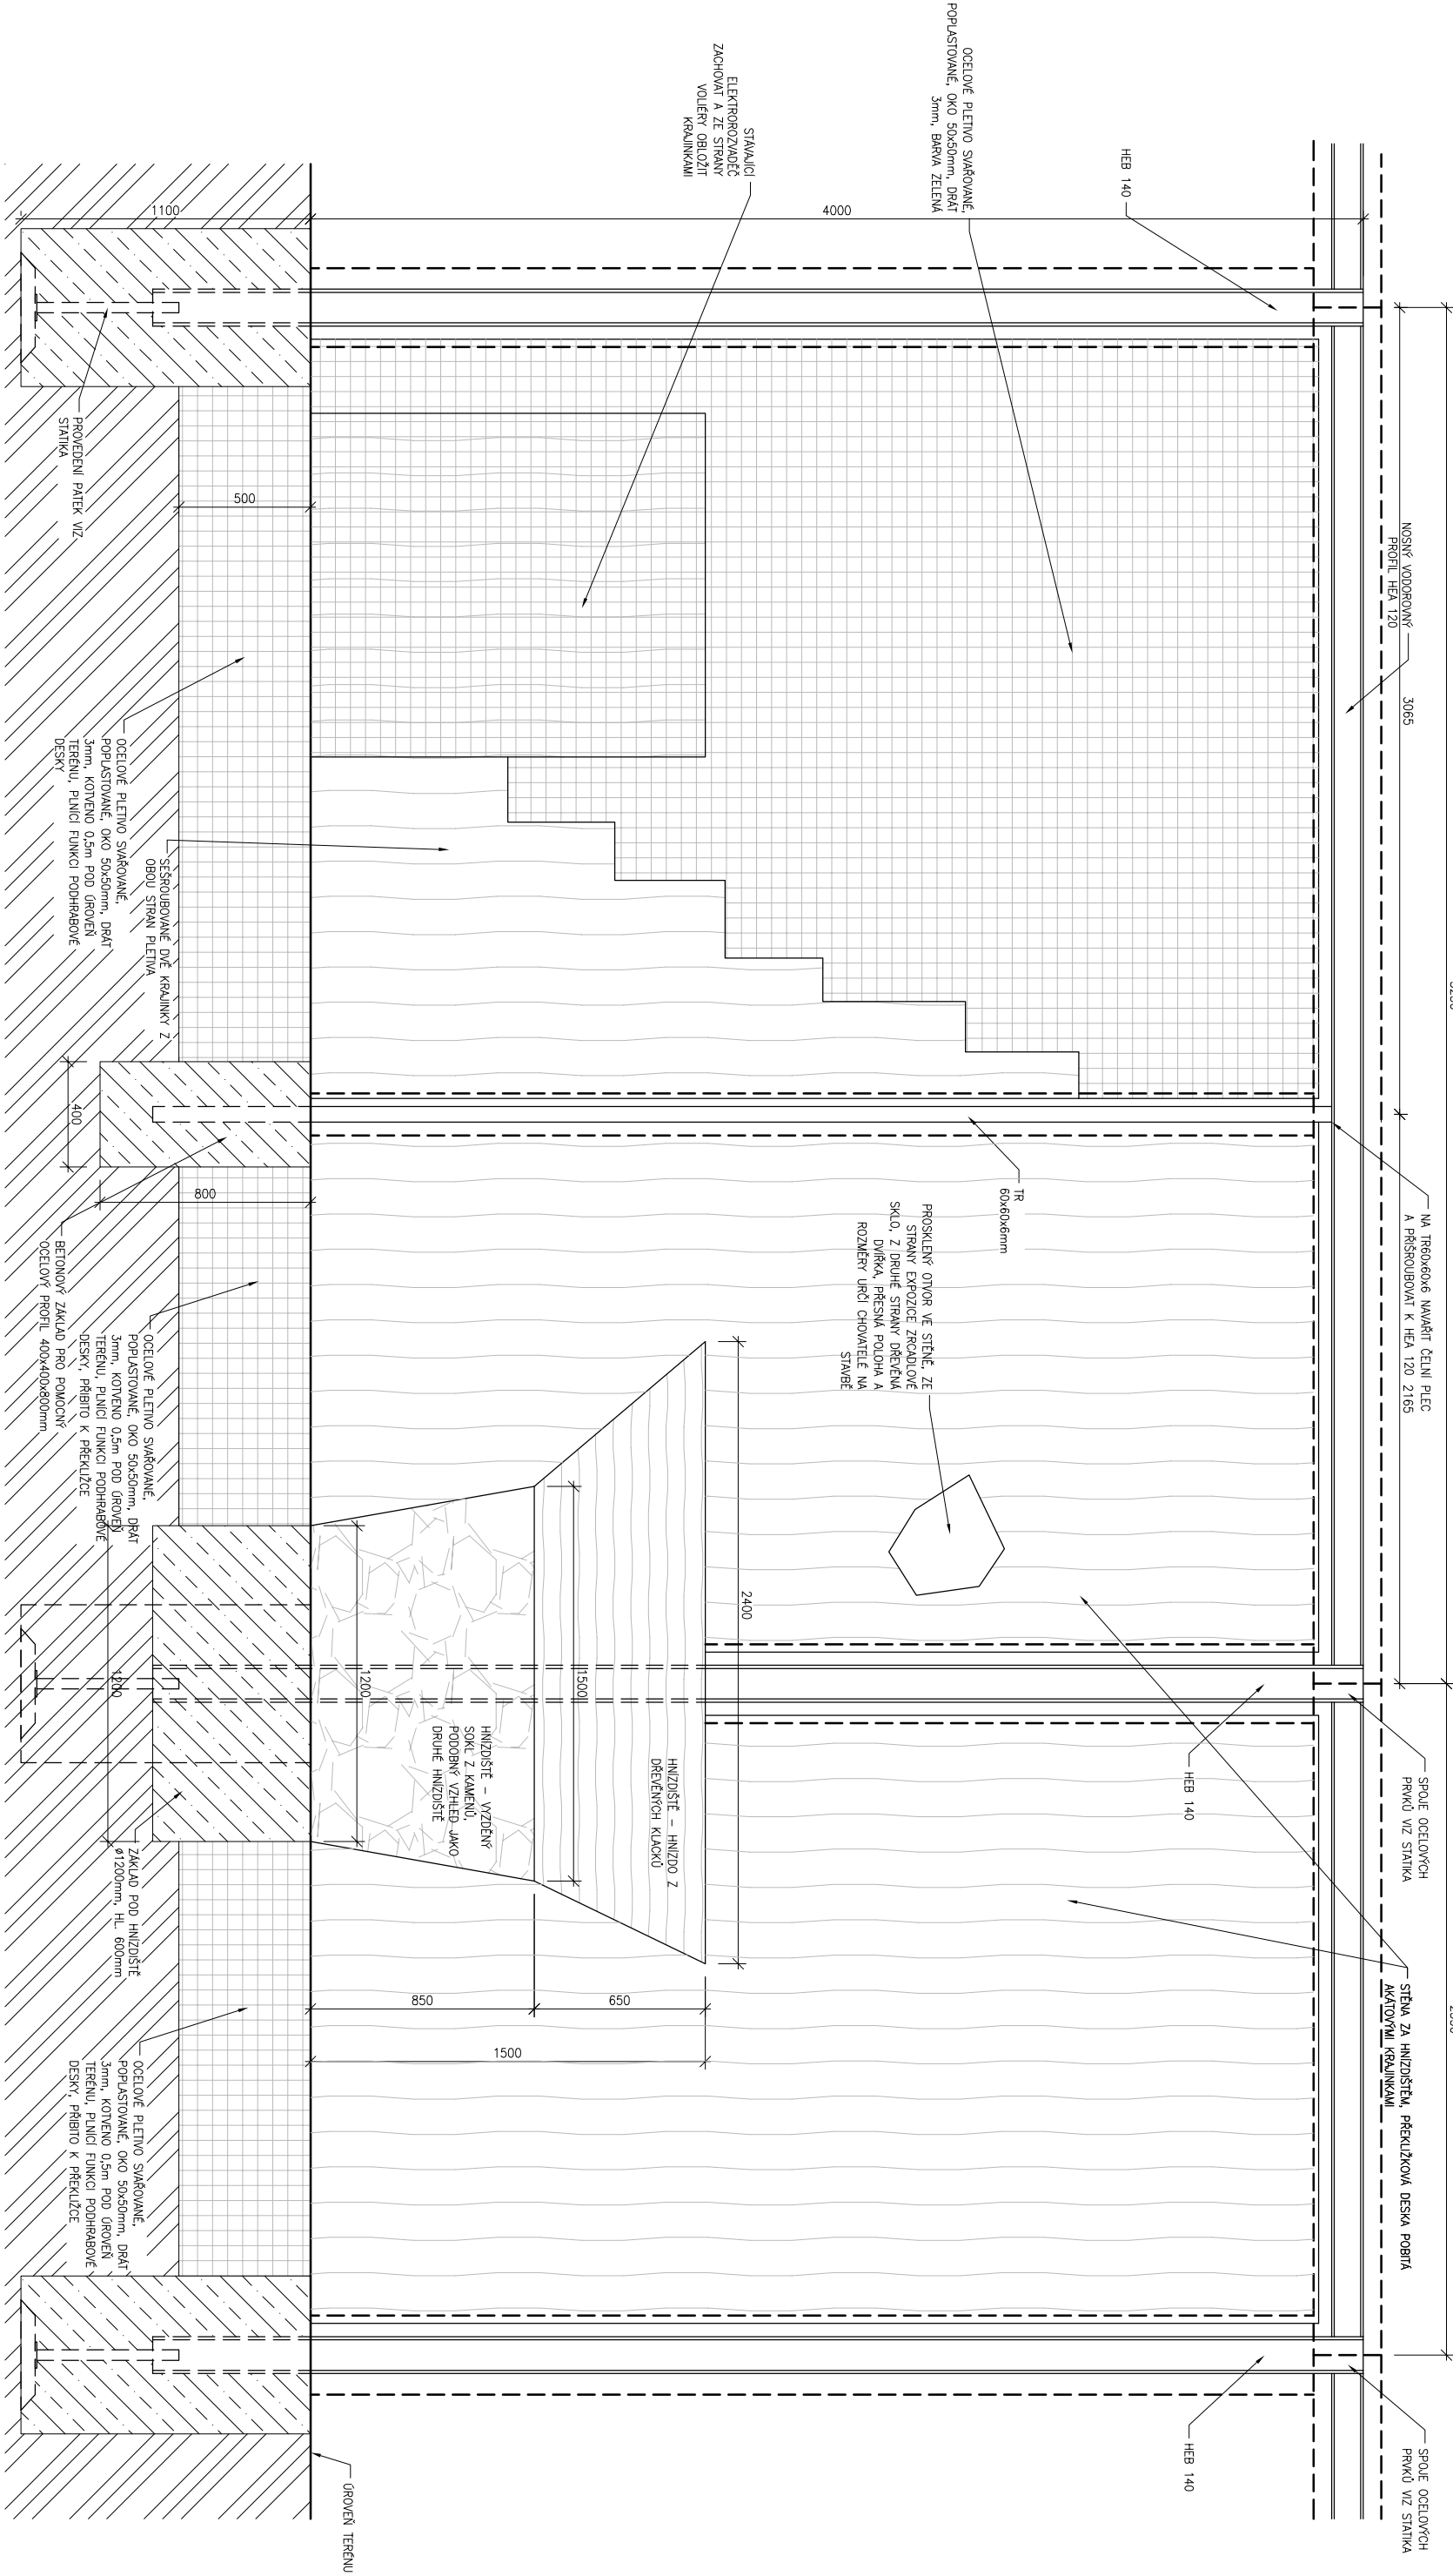



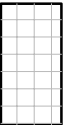
POHLED 6

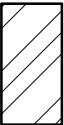


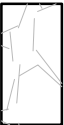
LEGENDA :


- 


ROSTLÁ ZEMINA
- 

BETONOVÉ PATKY, BETON C16/20 XC2
- 


OCELOVÉ PLETIVO SVAŘOVANÉ, POPLASTOVANÉ, OKO 50x50mm, DRÁT 3mm, BARVA ZELENÁ
- 

PŘEKLIŽKOVÁ DESKA POBITÁ AKÁTOVÝMI KRAJINKAMI
- 

KAMENNÝ SOKL, VZHLED DLE STÁVAJÍCÍHO HNÍZDIŠTĚ
- 

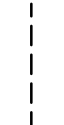HNÍZDO Z DŘEVĚNÝCH KLACŮ – VYROBIT VE SPOLUPRÁCI S CHOVATELI
- 

----- HRANICE DŘEVĚNÉHO OBLOŽENÍ SLoupŮ – AKÁTOVÉ KMENY

VYPRACOVAL		Ing. Lukáš Divoký	
INVESTOR		Zoologická zahrada hl. m. Prahy	
MÍSTO STAVBY		areál Zoologické zahrady hl. m. Prahy	
PROJEKT		DVOJVOLEŘERA ORLŮ VÝCHODNÍCH	
VÝKRES		POHLED 6	
			
		ZOOLOGICKÁ ZAHRADA HL. M. PRAHY U Trojského zámku 120/3	
FORMÁT		2x A4	
DATUM		11/2019	
STUPĚŇ		DVZ	
MĚŘÍTKO		ČÍSLO VÝKRESU: 09	