




POHLED 1

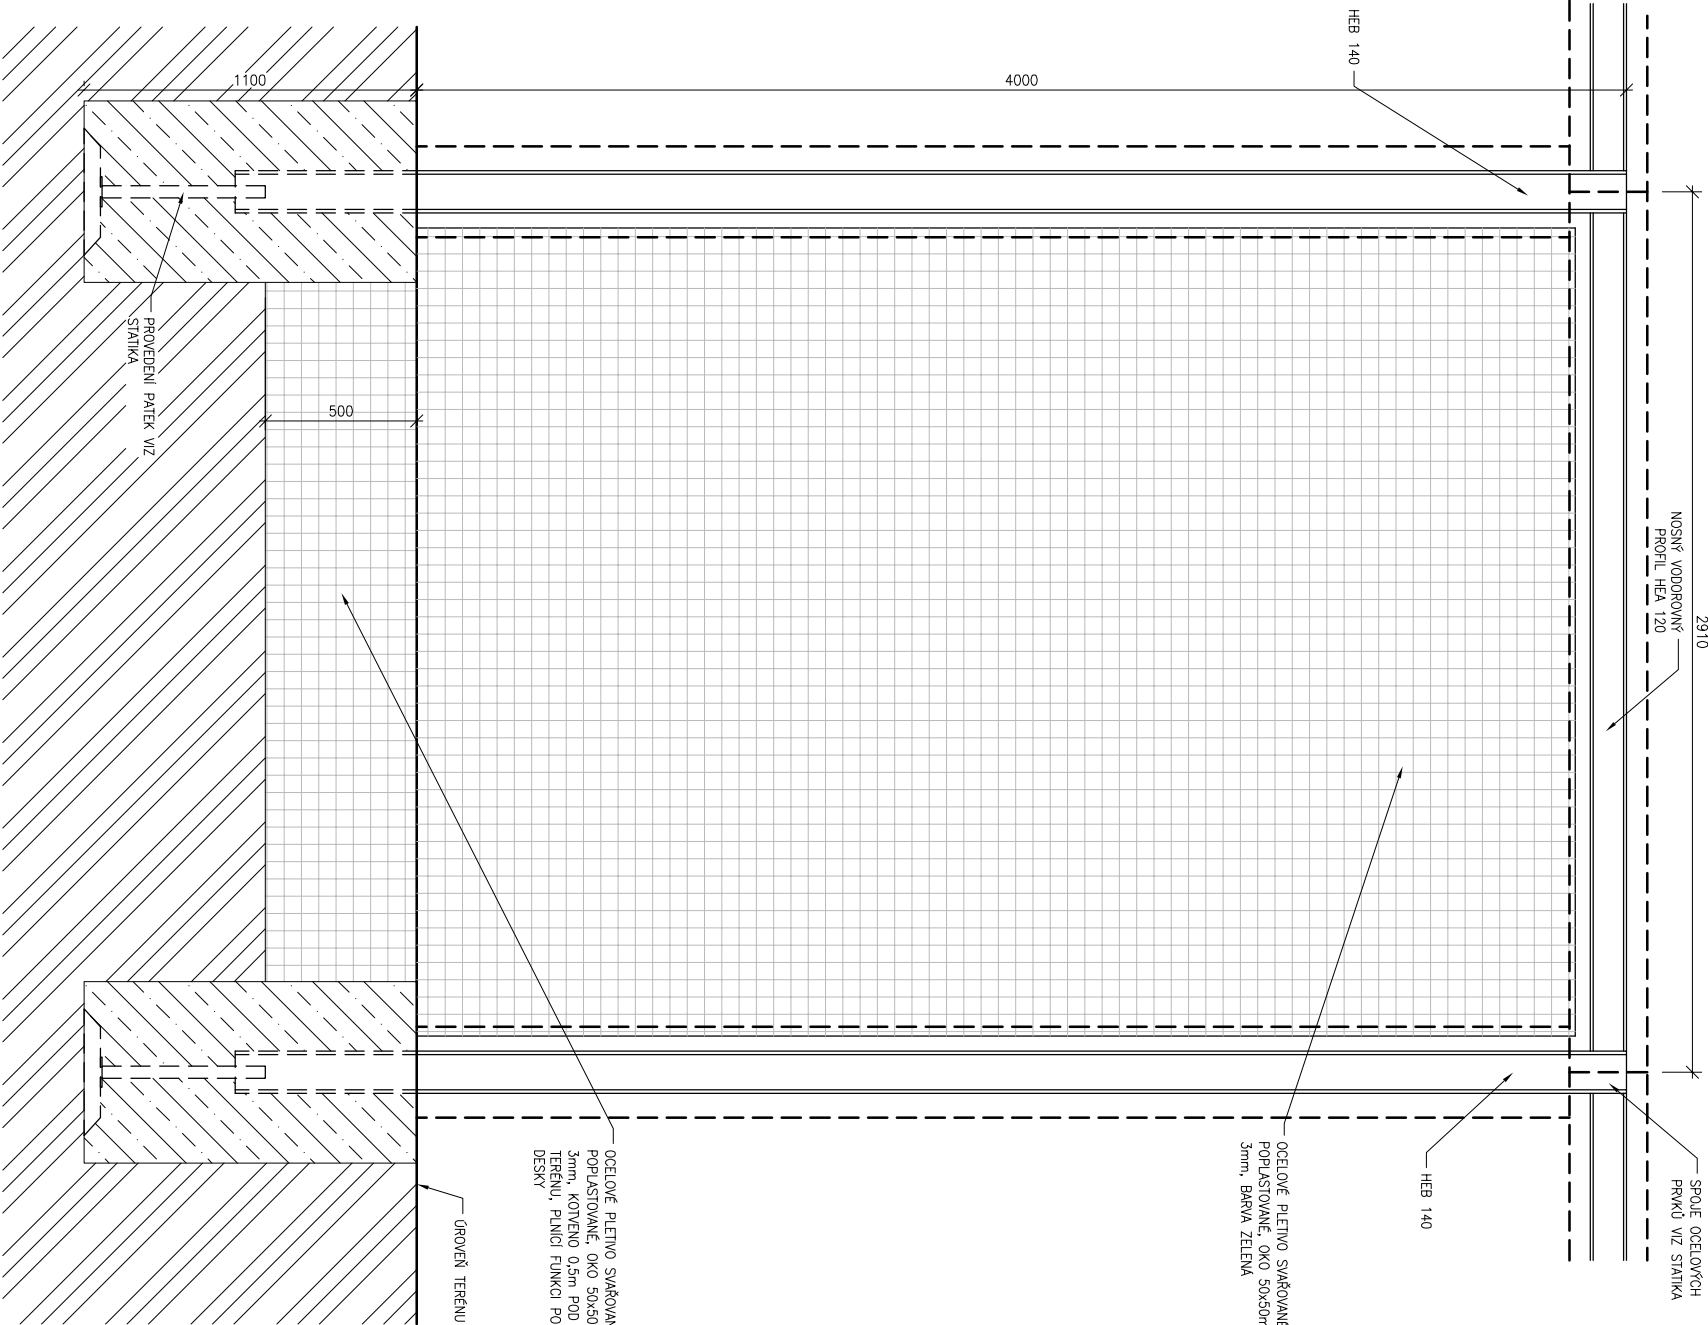


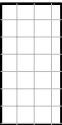
POHLED 3

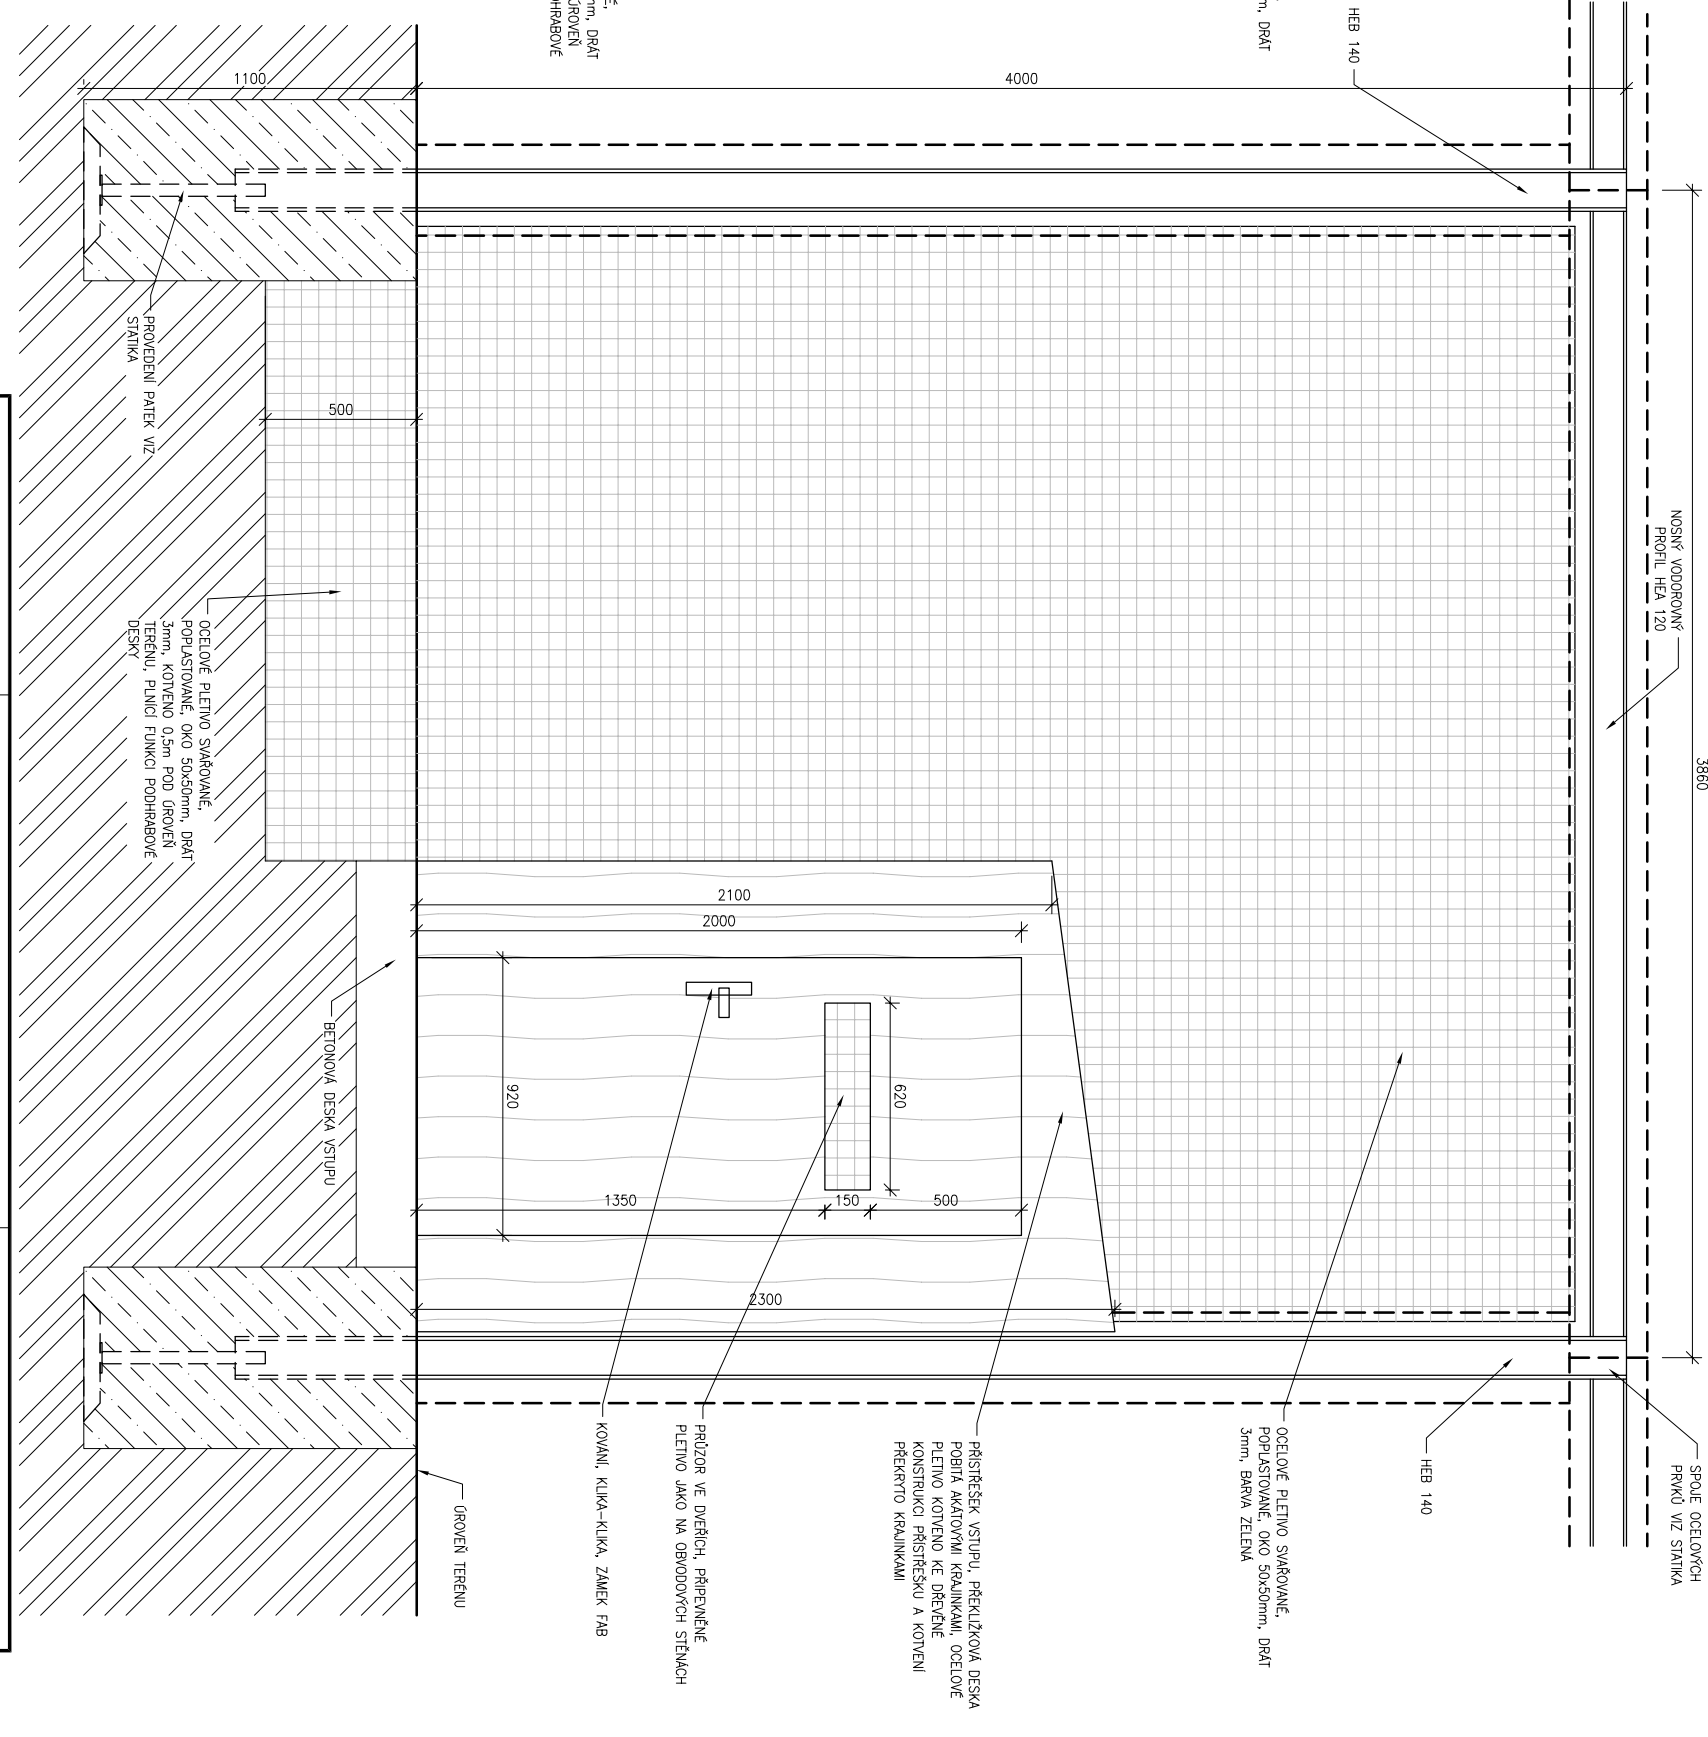



LEGENDA :


- 


ROSTLÁ ZEMINA
- 

BETONOVÉ PATKY, BETON C16/20 XC2
- 


OCELOVÉ PLETIVO SVAŘOVANÉ, POPLASTOVANÉ, OKO 50x50mm, DRÁT 3mm, BARVA ZELENÁ
- 

PŘEKLIŽKOVÁ DESKA POBITÁ AKÁTOVÝMI KRAJINKAMI
- 

KAMENNÝ SOKL, VZHLED DLE STÁVAJÍCÍHO HNIZDIŠTĚ
- 

HNIZDO Z DŘEVĚNÝCH KLADKŮ – VYROBIT VE SPOLUPRÁCI S CHOVATELI
- 

HRANICE DŘEVĚNÉHO OBLOŽENÍ SLOUPŮ – AKÁTOVÉ KMENY

		 <p>ZOOLOGICKÁ ZAHRADA HL. M. PRAHY U Trojského zámku 120/3</p>		
VYPRACOVAL	Ing. Lukáš Divoký			
INVESTOR	Zoologická zahrada hl. m. Prahy			
MÍSTO STAVBY	areál Zoologické zahrady hl. m. Prahy			
PROJEKT	DVOJVOLIERA ORLŮ VÝCHODNÍCH			
VÝKRES	POHLEDY 1 a 3		<p>ZOO PRAHA</p> <p>FORMÁT 2x A4</p> <p>DATUM 11/2019</p> <p>STUPĚŇ DVZ</p> <p>MĚŘÍTKO 1:25</p> <p>ČÍSLO VÝKRESU: 06</p>	