


## POHLED 2

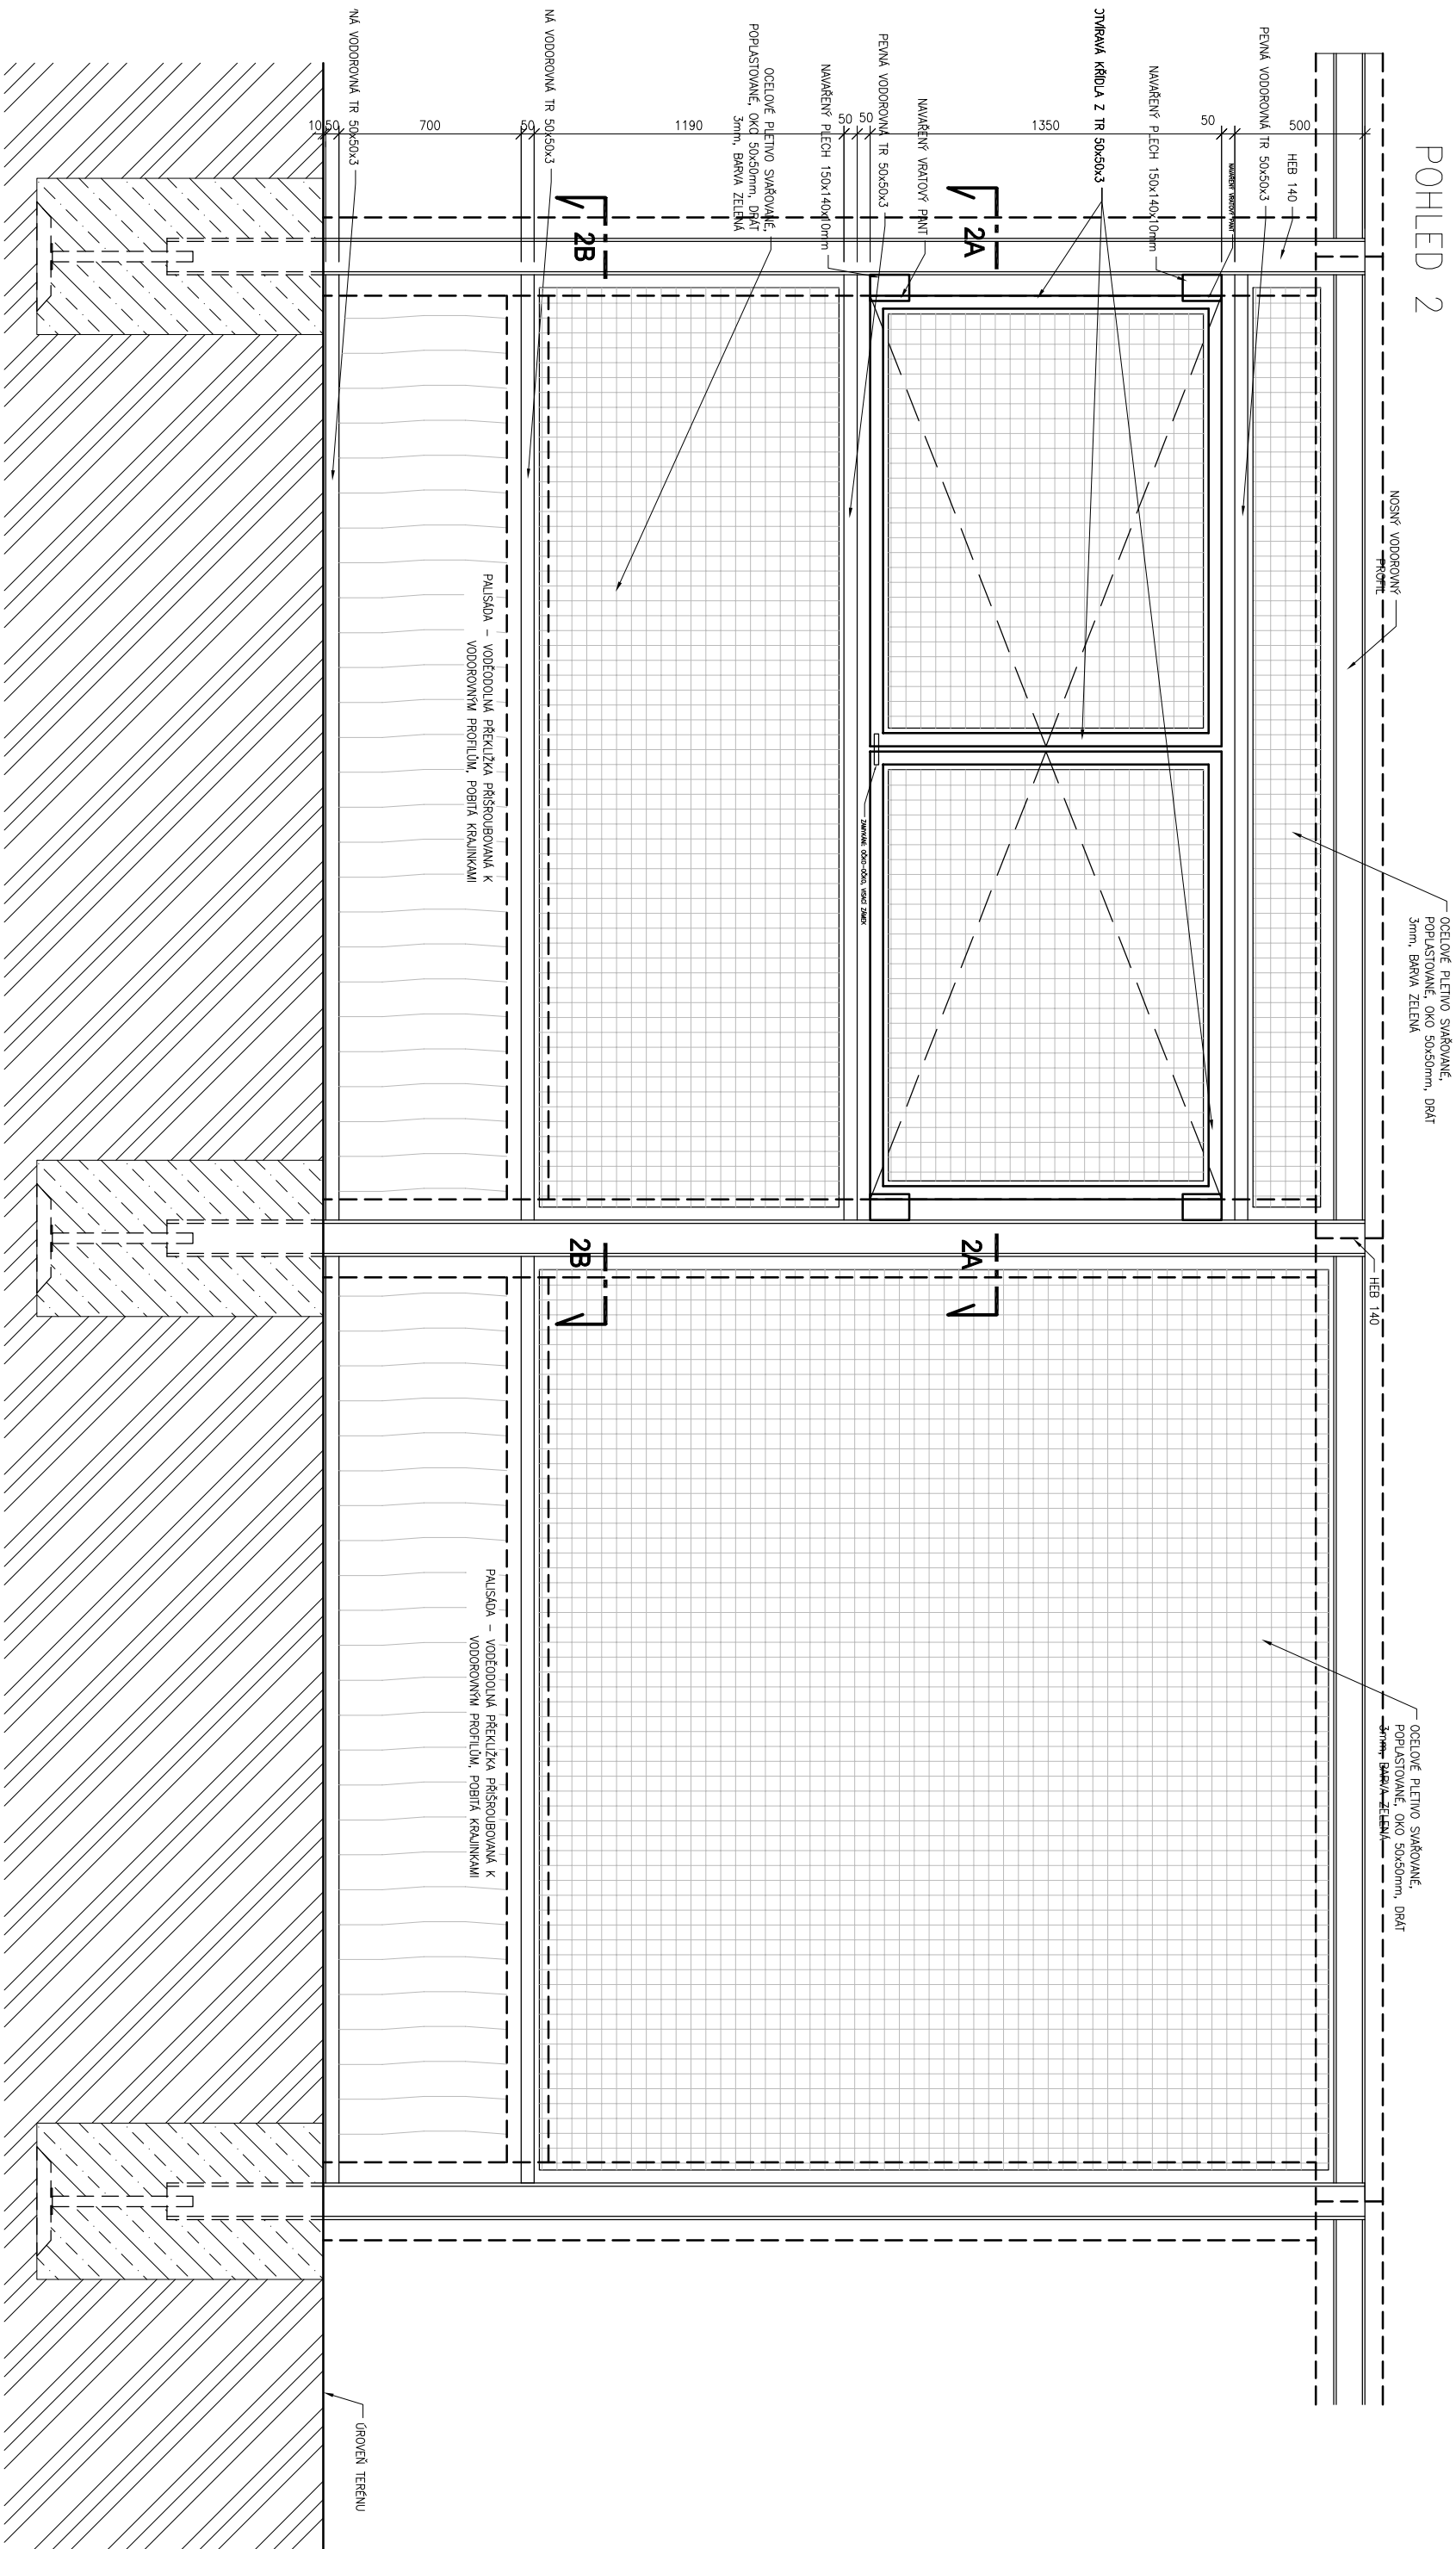


LEGENDA:



ROSTLÁ ZEMINA



BETONOVÉ PÁTKY, BETON C16/20 XC2

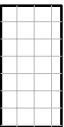

OCELOVÉ PLETIVO SVAŘOVANÉ, POPLASTOVANÉ  
OKO 50x50mm, DRÁT 3mm, BARVA ZELENÁ



PŘEKLIŽKOVÁ DESKA POBITÁ AKÁTOVÝMI KRAJINKAMI



KAMENNÝ SOKL, VZHLED DLE STÁVAJÍCÍHO HNIZDIŠTĚ



## HNÍZDO Z DŘEVĚNÝCH KLACKŮ – VYROBIT VE SPOLUPRÁCI S CHOVATELI



## HRANICE DŘEVĚNÉHO OBLOŽENÍ SLOUPŮ – AKÁTOVÉ KMENY

VYPRACOVAL		Ing. Lukáš Divoký	
INVESTOR		Zoologická zahrada hl. m. Prahy	
MÍSTO STAVBY		areál Zoologické zahrady hl. m. Prahy	
PROJEKT			
DVOJVOLIERA ORLŮ VÝCHODNÍCH			
VÝKRES			
POHLED 2			