

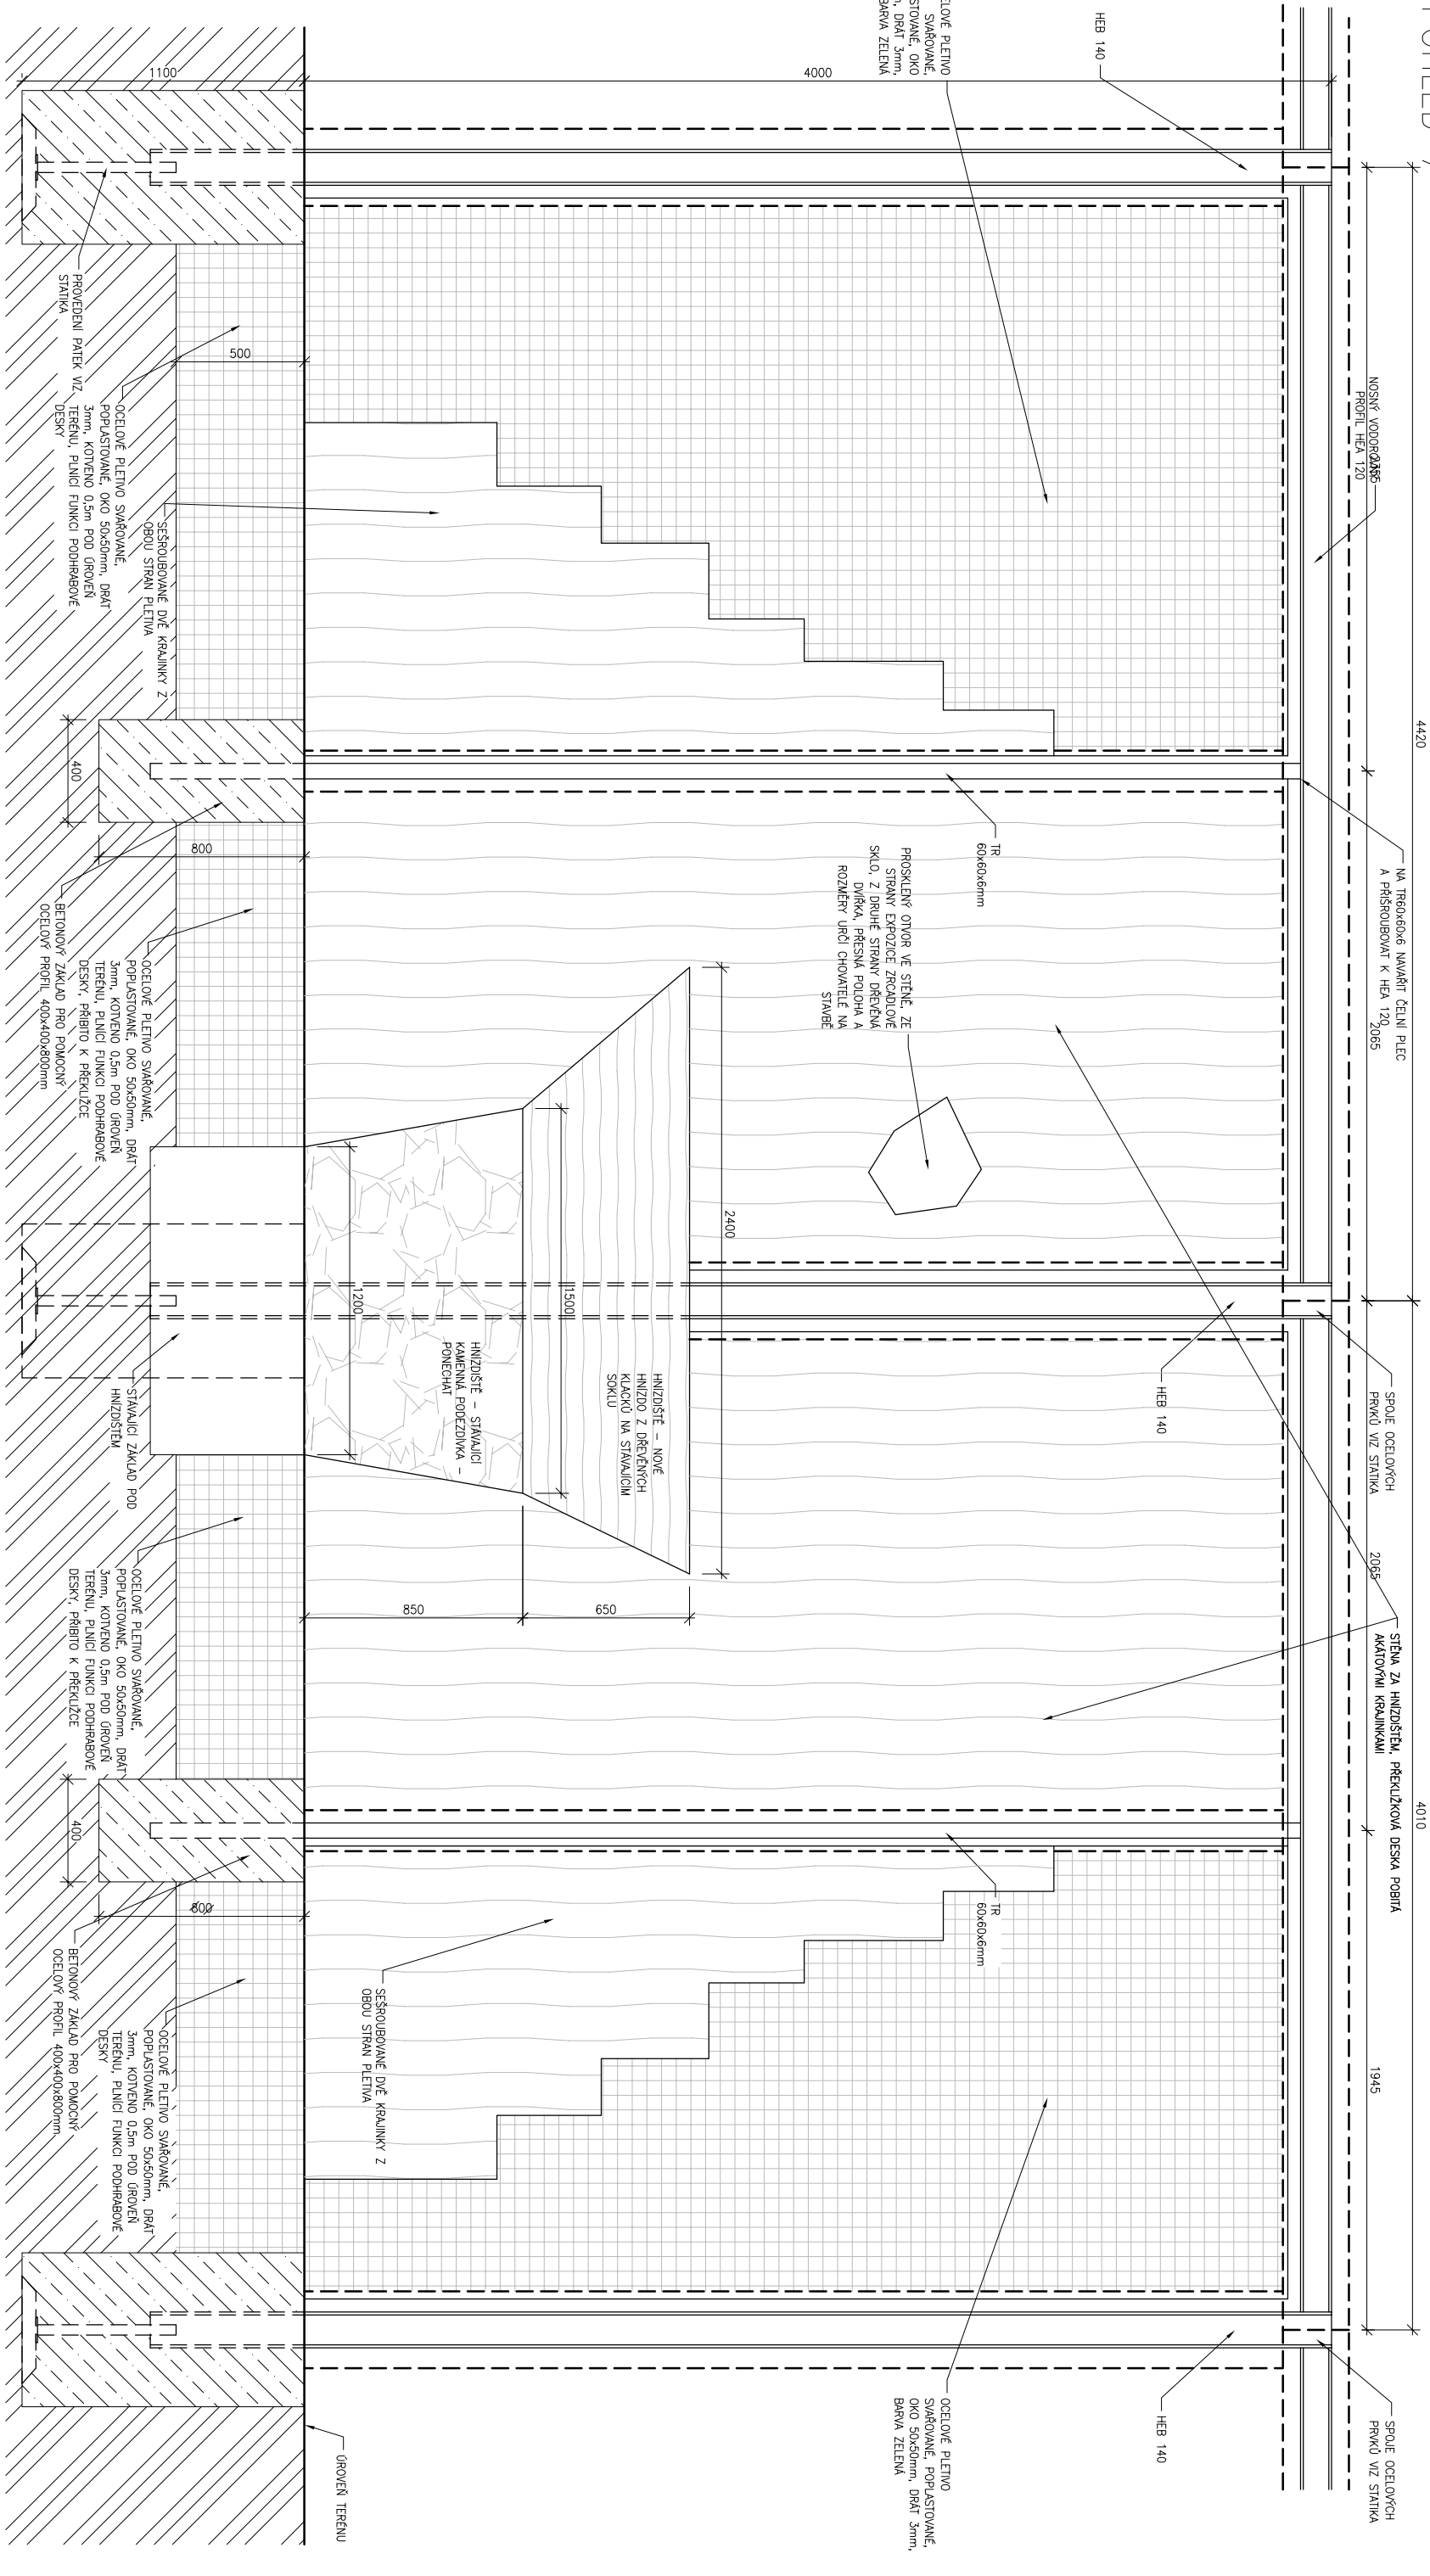


POHLED 7<sup>k</sup>


LEGENDA:

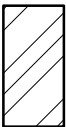

ROSTLÁ ZEMINA

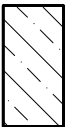


BETONOVÉ PÁTKY, BETON C16/20 XC2

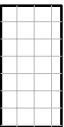

OCELOVÉ PLETIVO SVAŘOVANÉ, POPLASTOVANÉ  
OKO 50x50mm, DRÁT 3mm, BARVA ZELENÁ



## PŘEKLIŽKOVÁ DESKA POBITÁ AKÁTOVÝMI KRAJINKAMI

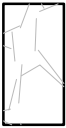

KAMENNÝ SOKL, VZHLED DLE STÁVAJÍCÍHO HNÍZDIŠTĚ



## HNÍZDO Z DŘEVĚNÝCH KLACKŮ – VYROBIT VE SPOLUPRÁCI S CHOVATELI

## HRANICE DŘEVĚNÉHO OBLOŽENÍ SLOUPŮ – AKÁTOVÉ KMENY

VYPRACOVAL	Ing. Lukáš Divoký	
INVESTOR	Zoologická zahrada hl. m. Prahy	
MÍSTO STAVBY	areál Zoologické zahrady hl. m. Prahy	
PROJEKT	DVOJVOLIERA ORLŮ VÝCHODNÍCH	
VÝKRES	POHLED 7	