



REZ C-C'

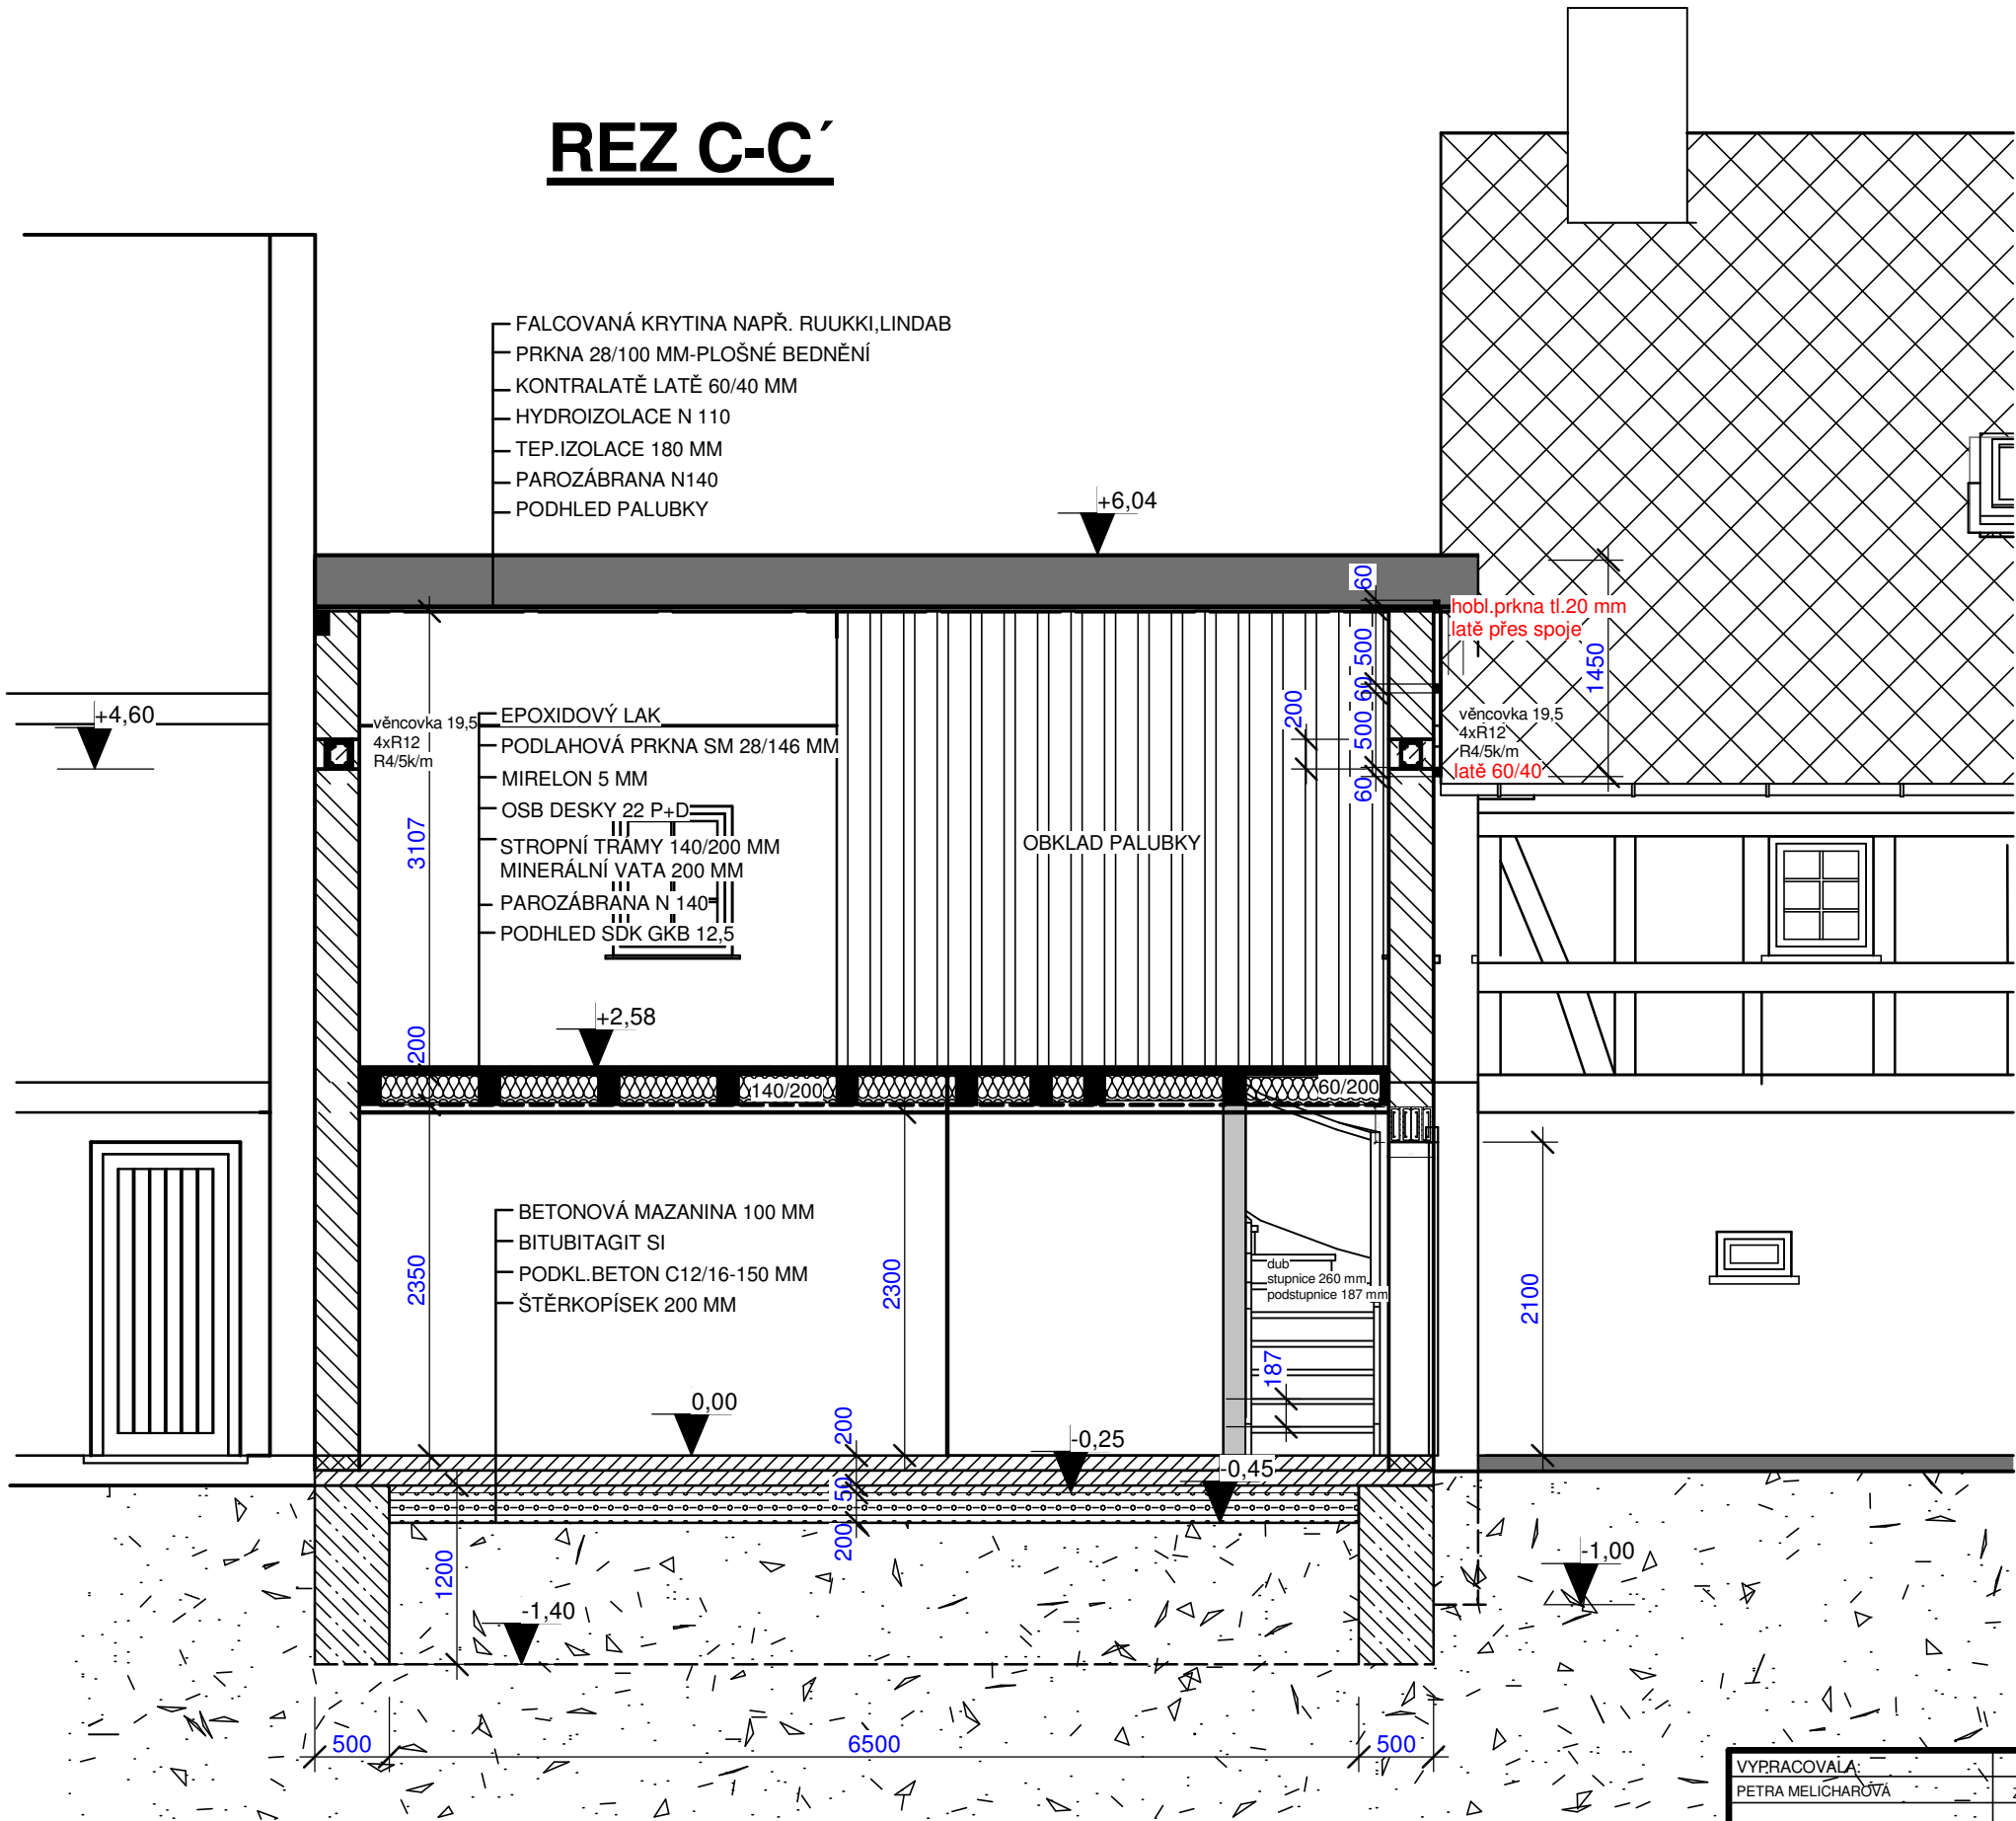

VYPRACOVALA: _____		ZODP. PROJEKT. _____		 Zdeněk Melichar 463 62 Hejnice č.p. 37 Tel./ 482 322245, IČO 10426884	
PETRA MELICHAROVÁ		ZDENĚK MELICHAR			
_____		_____			
KRAJ: LIBERECKÝ		MĚSTO: HEJNICE			
INVESTOR: ZOO PRAHA, U TROJSKÉHO ZÁMKU 3/120, PRAHA					
AKCE: OPRAVA KOLNY U ČP. HEJNICE 47				STUPEŇ	DPS
SO: KOLNA				DATUM	10/2017
				FORMÁT	A3
				ZAK. ČÍSLO	576/2017
				MĚŘÍTKO	1:50
OBSAH: PODÉLNÝ ŘEZ C-C'				Č. VÝKRESU	D.1.1.11

MelProjekt
Zdeněk Melichar
463 62 Hejnice č.p. 37
Tel./ 482 322245, IČO 10426884