


SEVERNÍ POHLED STÁVAJÍCÍ⁰

LEGENDA:


- A OMÍTKA ŠTUKOVÁ SVĚTLE ŽLUTÁ
- B DVEŘE DŘEVĚNÉ MASIV
- C OKNA DŘEVĚNÁ EURO
- D OMÍTKA V KOMBINACI SE DŘEVEM
- E OKNA LUXFER
- F STŘEŠNÍ KRYTINA CEMBRIT ČERNÝ
- G STŘEŠNÍ VÝLEZOVÁ OKNA PLECH
- H SOKL OMÍTNUTÝ VCM
- I KLEMP. KCE. ZINKOTITAN
- J OBLOŽENÍ ŠTÍTU DŘEVO HNĚDÝ NÁTĚR
- L- KRYTINA FALCOVANÝ PLECH NAPŘ. RUUKKI CLASIC,LINDAB

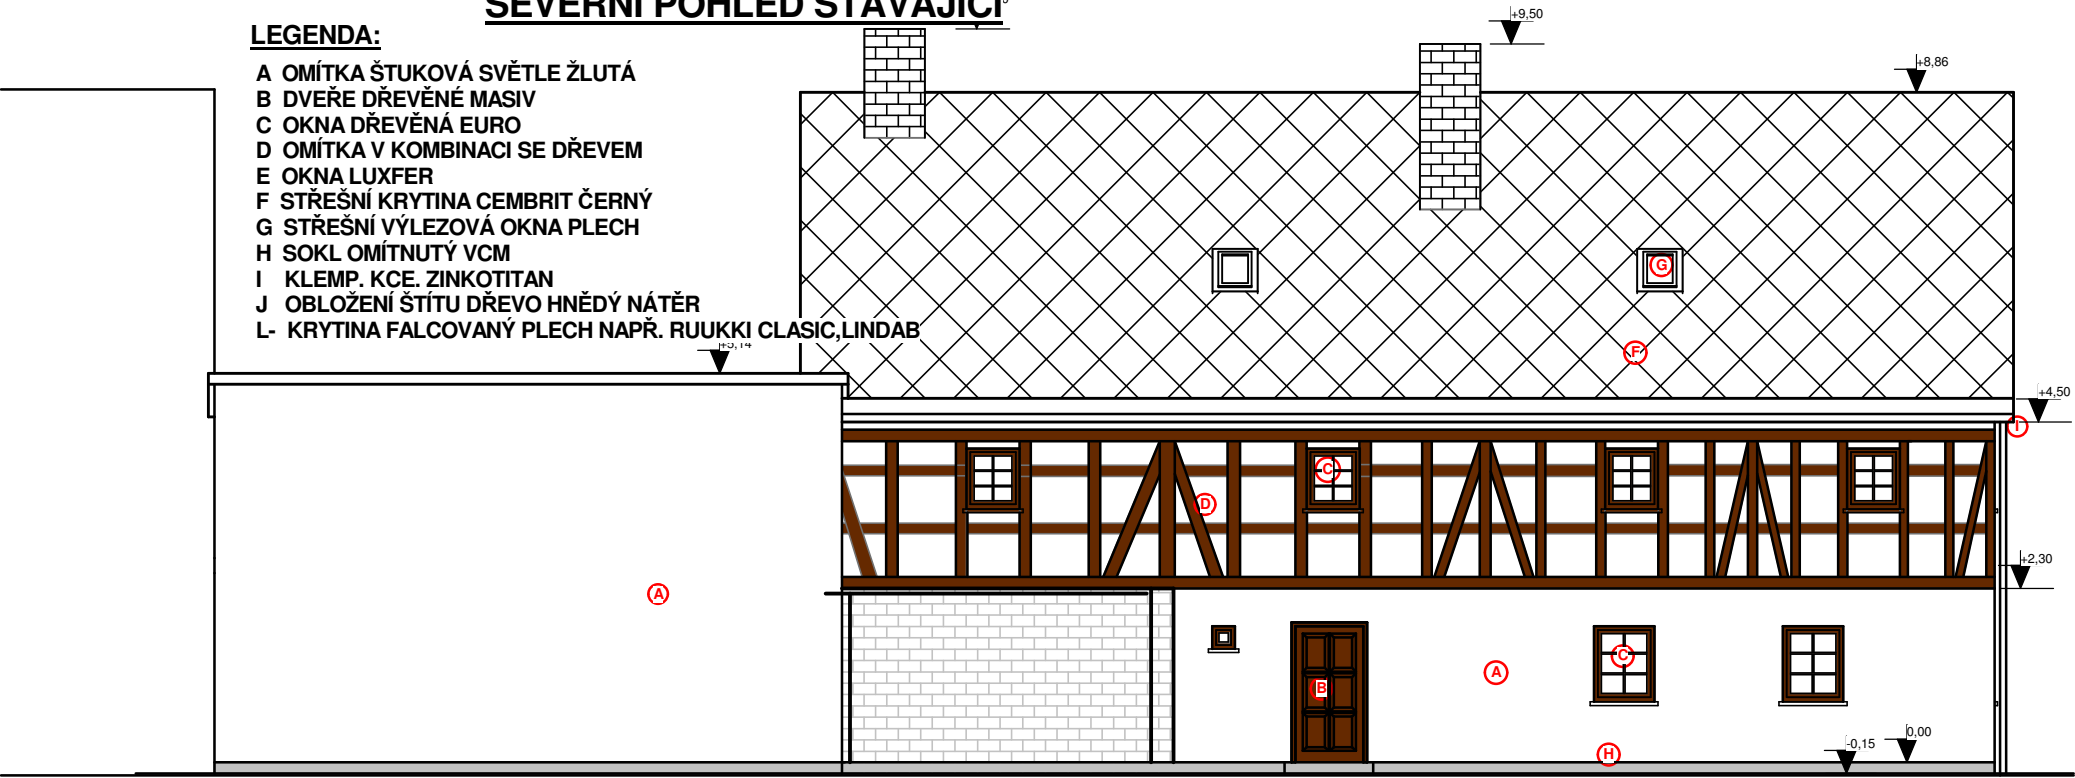


SEVERNÍ POHLED NOVÝ

LEGENDA:

- A OMÍTKA ŠTUKOVÁ SVĚTLE ŽLUTÁ
- B DVEŘE DŘEVĚNÉ
- C OKNA DŘEVĚNÁ EURO
- D OMÍTKA V KOMBINACI SE DŘEVEM
- F STŘEŠNÍ KRYTINA BETTERNIT ČERNÝ
- G STŘEŠNÍ OKNA VELUX
- H SOKL OMÍTNUTÝ MVC
- I KLEMP. KCE. ZINKOTITAN
- L- KRYTINA FALCOVANÝ PLECH S ÚPRAVOU ČERNÝ

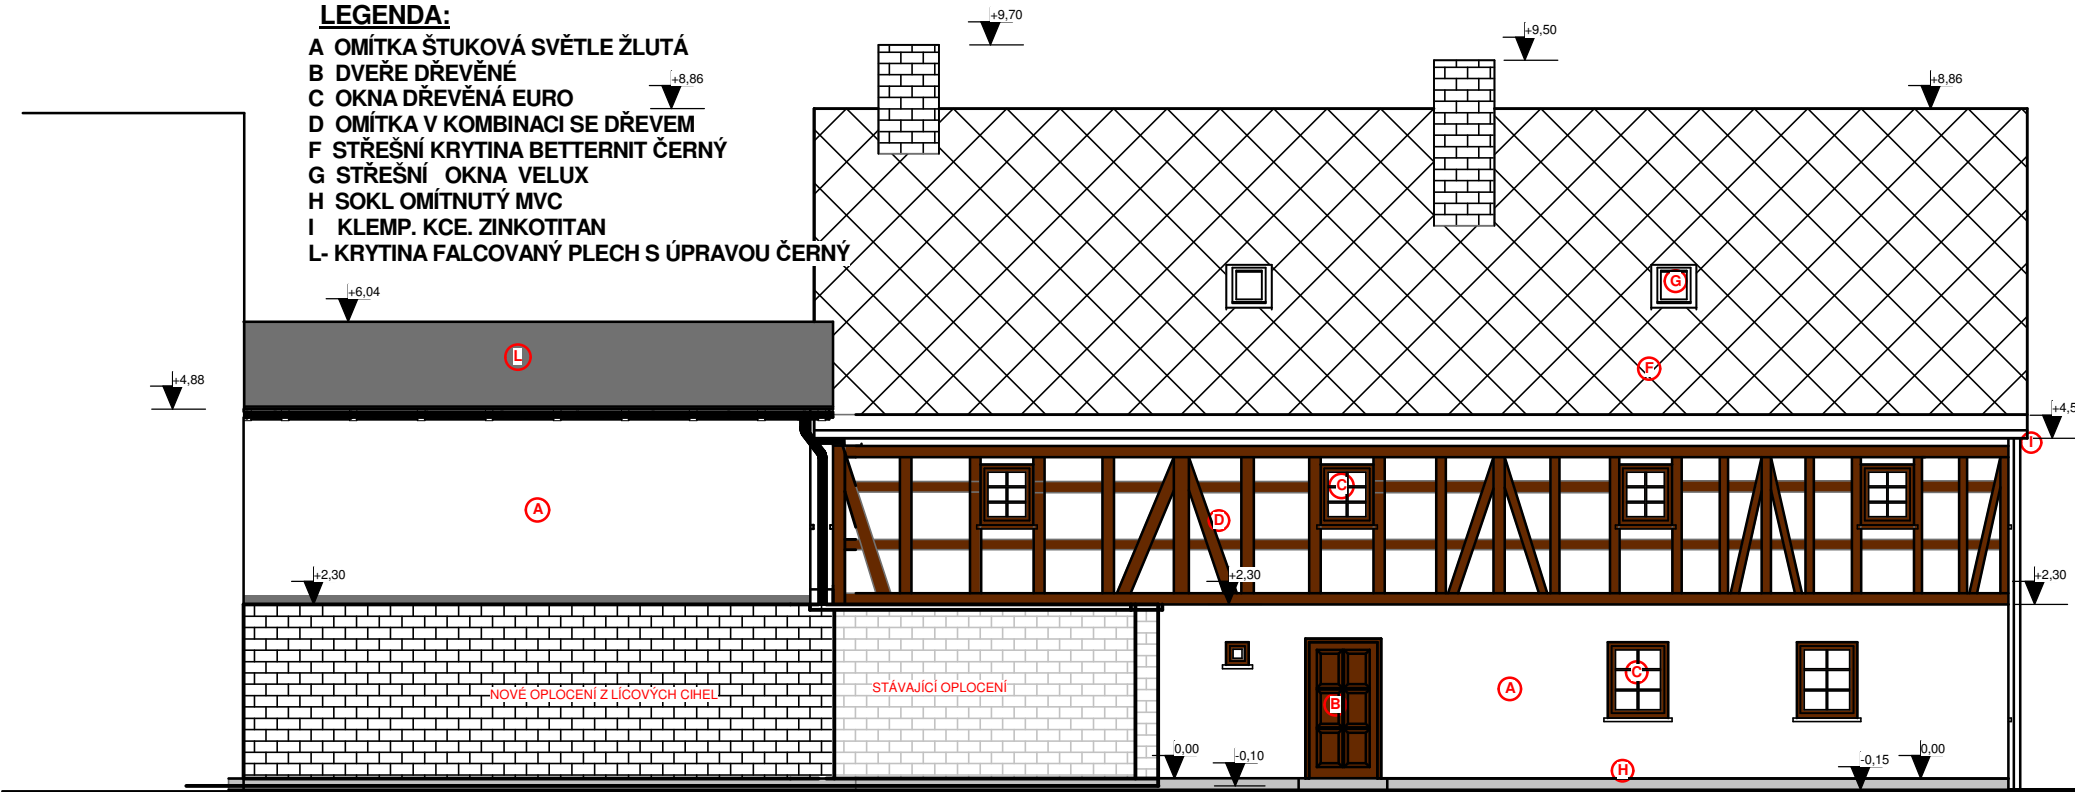

VYPRACOVALA:		ZODP.PROJEKT.		<div> Zdeněk Melichar 463 62 Hejnice č.p. 37 Tel./ 482 322245, IČO 10426884</div>	
PETRA MELICHAROVÁ		ZDENĚK MELICHAR			
KRAJ: LIBERECKÝ		MĚSTO: HEJNICE			
INVESTOR: ZOO PRAHA, U TROJSKÉHO ZÁMKU 3/120,PRAHA					
AKCE:				STUPEŇ	
OPRAVA KOLNY U ČP. HEJNICE 47				DPS	
				DATUM	
SO:				FORMÁT	
KOLNA				ZAK.ČÍSLO	
				MĚŘÍTKO	
OBSAH:				Č. VÝKRESU	
SEVERNÍ POHLEDY				D.1.1.13	