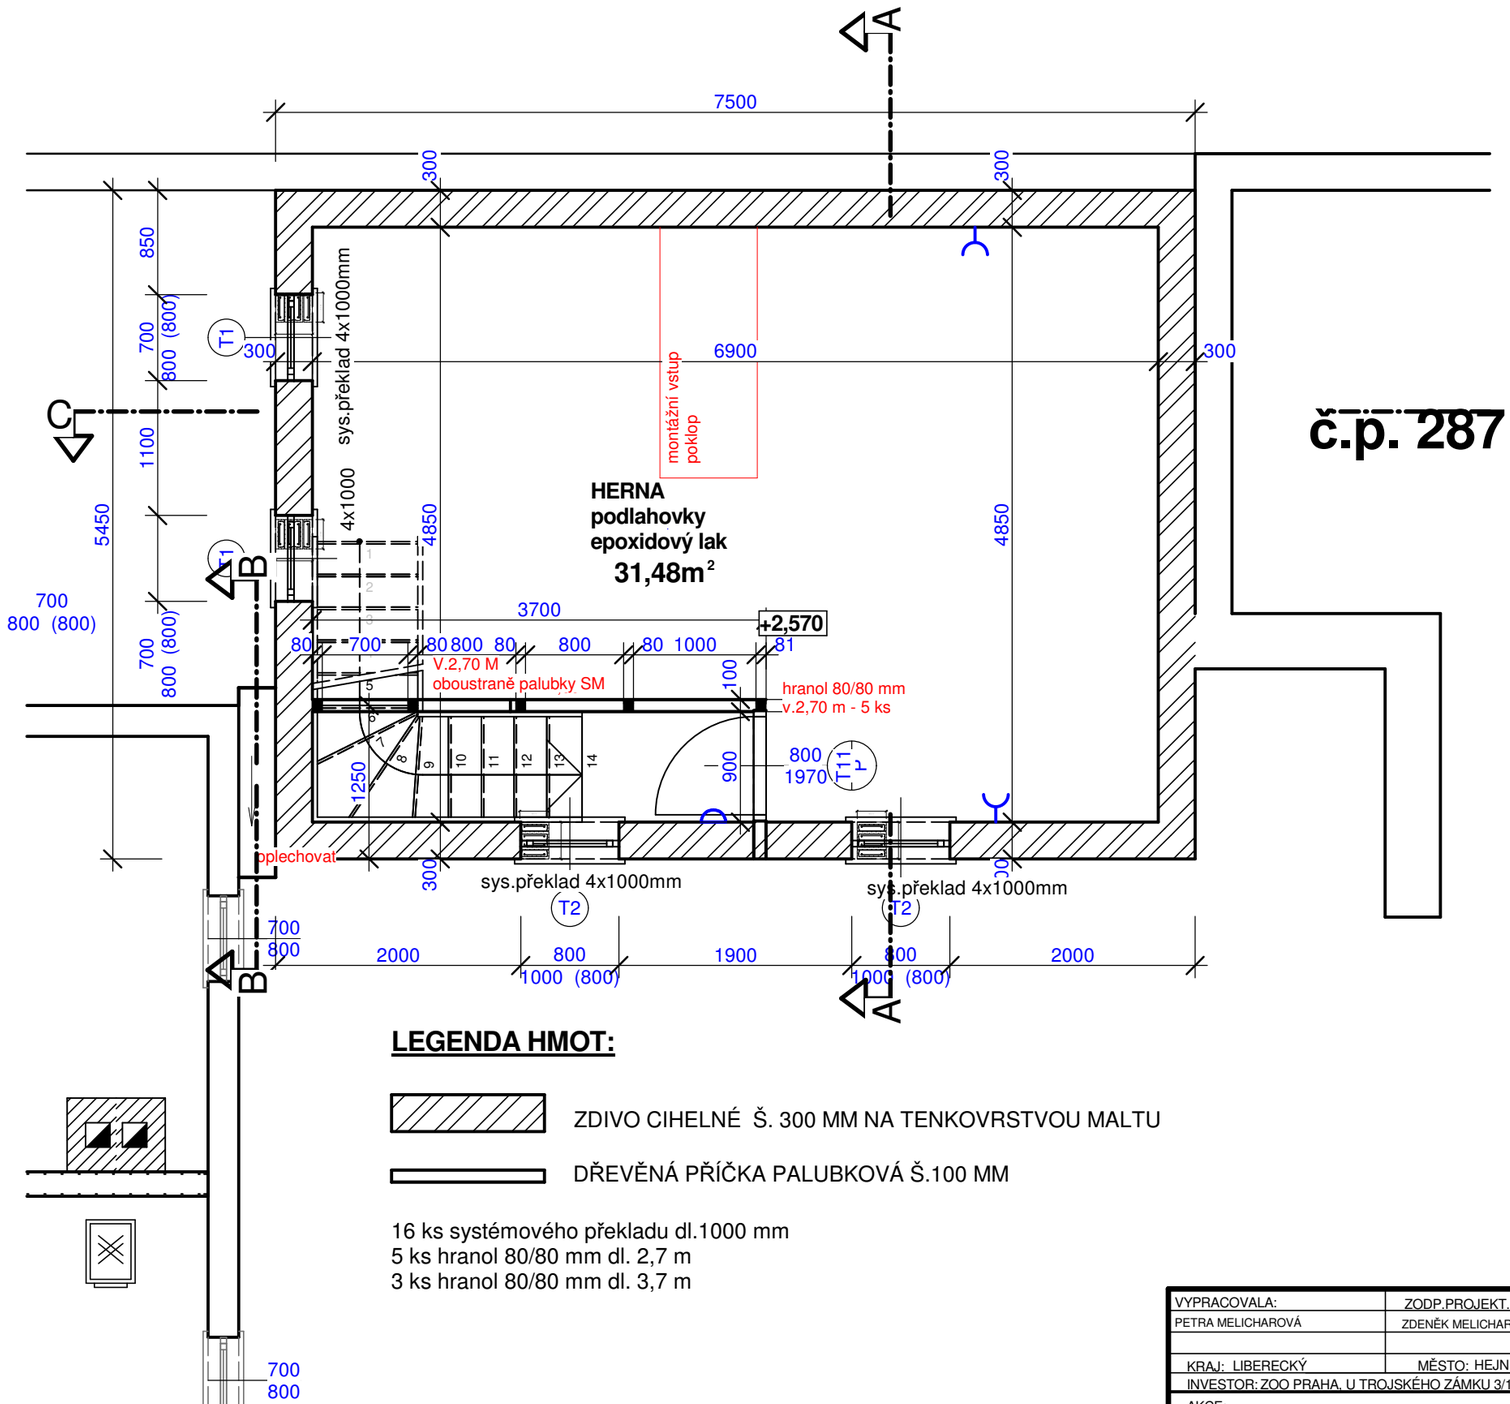

LEGENDA HMOT:

ZDIVO CIHELNÉ Š. 300 MM NA TENKOVRSTVOU MALTU

DŘEVĚNÁ PŘÍČKA PALUBKOVÁ Š.100 MM

16 ks systémového překladu dl.1000 mm
5 ks hranol 80/80 mm dl. 2,7 m
3 ks hranol 80/80 mm dl. 3,7 m

VYPRACOVALA:	ZODP.PROJEKT.	MeliProjekt **Zdeněk Melichar** 463 62 Hejnice č.p. 37 Tel./ 482 322245, IČO 10426884
PETRA MELICHAROVÁ	ZDENĚK MELICHAR	
KRAJ: LIBERECKÝ	MĚSTO: HEJNICE	
INVESTOR: ZOO PRAHA, U TROJSKÉHO ZÁMKU 3/120,PRAHA		
AKCE: **OPRAVA KOLNY U ČP. HEJNICE 47**	STUPEŇ	DPS
	DATUM	10/2017
	FORMÁT	A3
SO: **KOLNA**	ZAK.ČÍSLO	576/2017
	MĚŘÍTKO	**1:50**
OBSAH: **PŮDORYS PODKROVÍ**	Č.VÝKRESU	D.1.1.6