



- 1. KRYTINA OCELOVÝ PLECH FALCOVANÝ
- 2. LATOVANI - ROZMER 40x100 mm, NEBO PLOŠNÉ BEDNĚNÍ,SEPARAČNÍ FOLIE
- 3. KONTRALAT - ROZMER 60x40 mm
- 4. HYDROIZOLACE N 110
- 5. OKAPOVÉ LEMOVANE - CLASSIC
- 6. OPLECHOVANI Z HL. PLECHU
- 7. BEDNĚNÍ
- 8. TEPELNÁ IZOLÁCE
- 9. NEREZOVÝ VRUT S PLOCHOU HLAVOU 4.2x24 mm

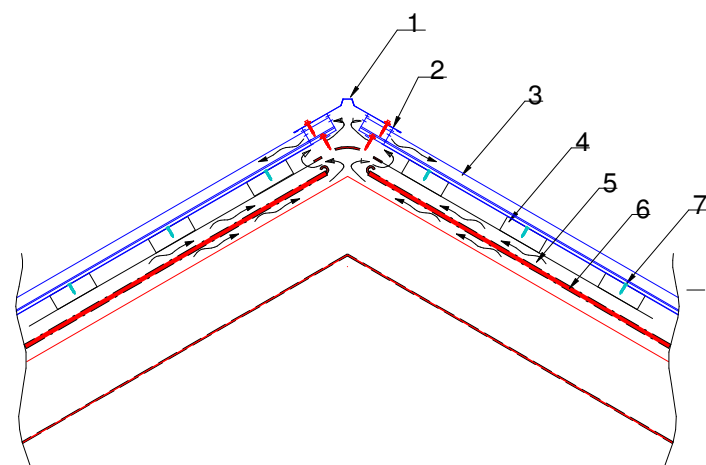


- 1. HREBENÁČ ROVNÝ
- 2. VĚTRACÍ PROFIL POD HŘEBENÁČ UCHYCENÝ VRUTY 4.8x35 mm
- 3. KRYTINA FALCOVANÁ OCELOVÁ
- 4. LATOVANI - ROZMĚR 40x100 mm, NEBO PLOŠNÉ VEDNĚNÍ,SEPARAČNÍ FOLIE
- 5. KONTRALATĚ - MIN. ROZMER 40x60 mm
- 6. POJISTNÁ HYDROIZOLÁCE N 110
- 7. NEREZOVÝ VRUT S PLOCHOU HLAVOU 4.2x24 mm

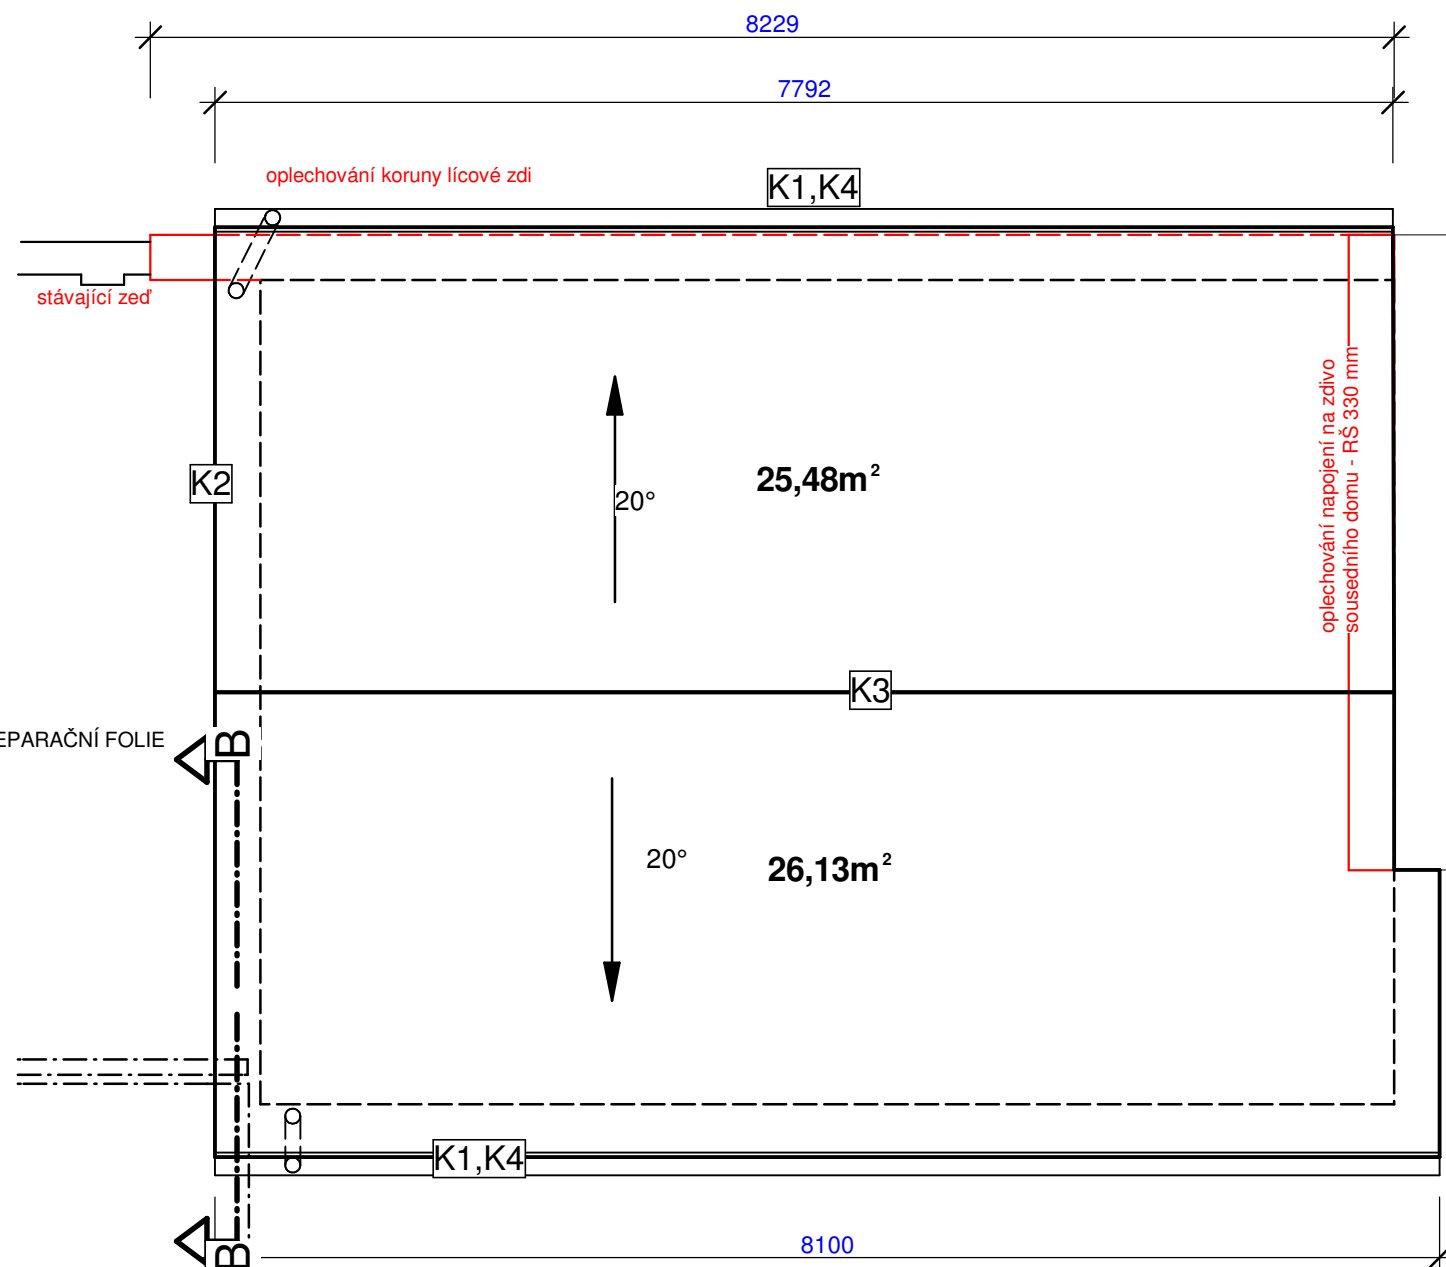

KLEMPÍŘSKÉ KONSTRUKCE

- K1 - PODOKAPNÍ ŽLAB DN 110, SVOD DN 100 MM
- K2 - ZÁVĚTRNÁ LIŠTA RŠ 330 MM
- K3 - HŘEBENÁČ
- K4 - OPLECHOVÁNÍ RŠ 330 MM+OKAPNICE

- ŽLABOVÉ HÁKY PODOKAPNÍ PŮLKRUHOVÉ
- KLEMPÍŘSKÉ KONSTRUKCE Z PLECHU NAPŘ. RUUKKI,LINDAB
- STŘEŠNÍ KRYTINA PŘIPEVNĚNA VRUTY42/2,5
- STŘEŠNÍ FALCOVANÁ KRYTINA - (RUUKKI, LINDAB A POD.) ČERNÁ - 60 M2
- SKLON STŘEŠNÍ ROVINY JE 20°,

VYPRACOVALA:	ZODP.PROJEKT.	 Zdeněk Melichar 463 62 Hejnice č.p. 37 Tel./ 482 322245, IČO 10426884	
PETRA MELICHAROVÁ	ZDENĚK MELICHAR		
KRAJ: LIBERECKÝ	MĚSTO: HEJNICE	STUPEŇ	DPS
INVESTOR: ZOO PRAHA, U TROJSKÉHO ZÁMKU 3/120,PRAHA		DATUM	10/2017
AKCE:		FORMÁT	A3
OPRAVA KOLNY U ČP. HEJNICE 47		ZAK.ČÍSLO	576/2017
SO:	KOLNA	MĚŘÍTKO	1:50
OBSAH:	STŘECHA	Č. VÝKRESU	D.1.1.8