



ŘEZ A-A

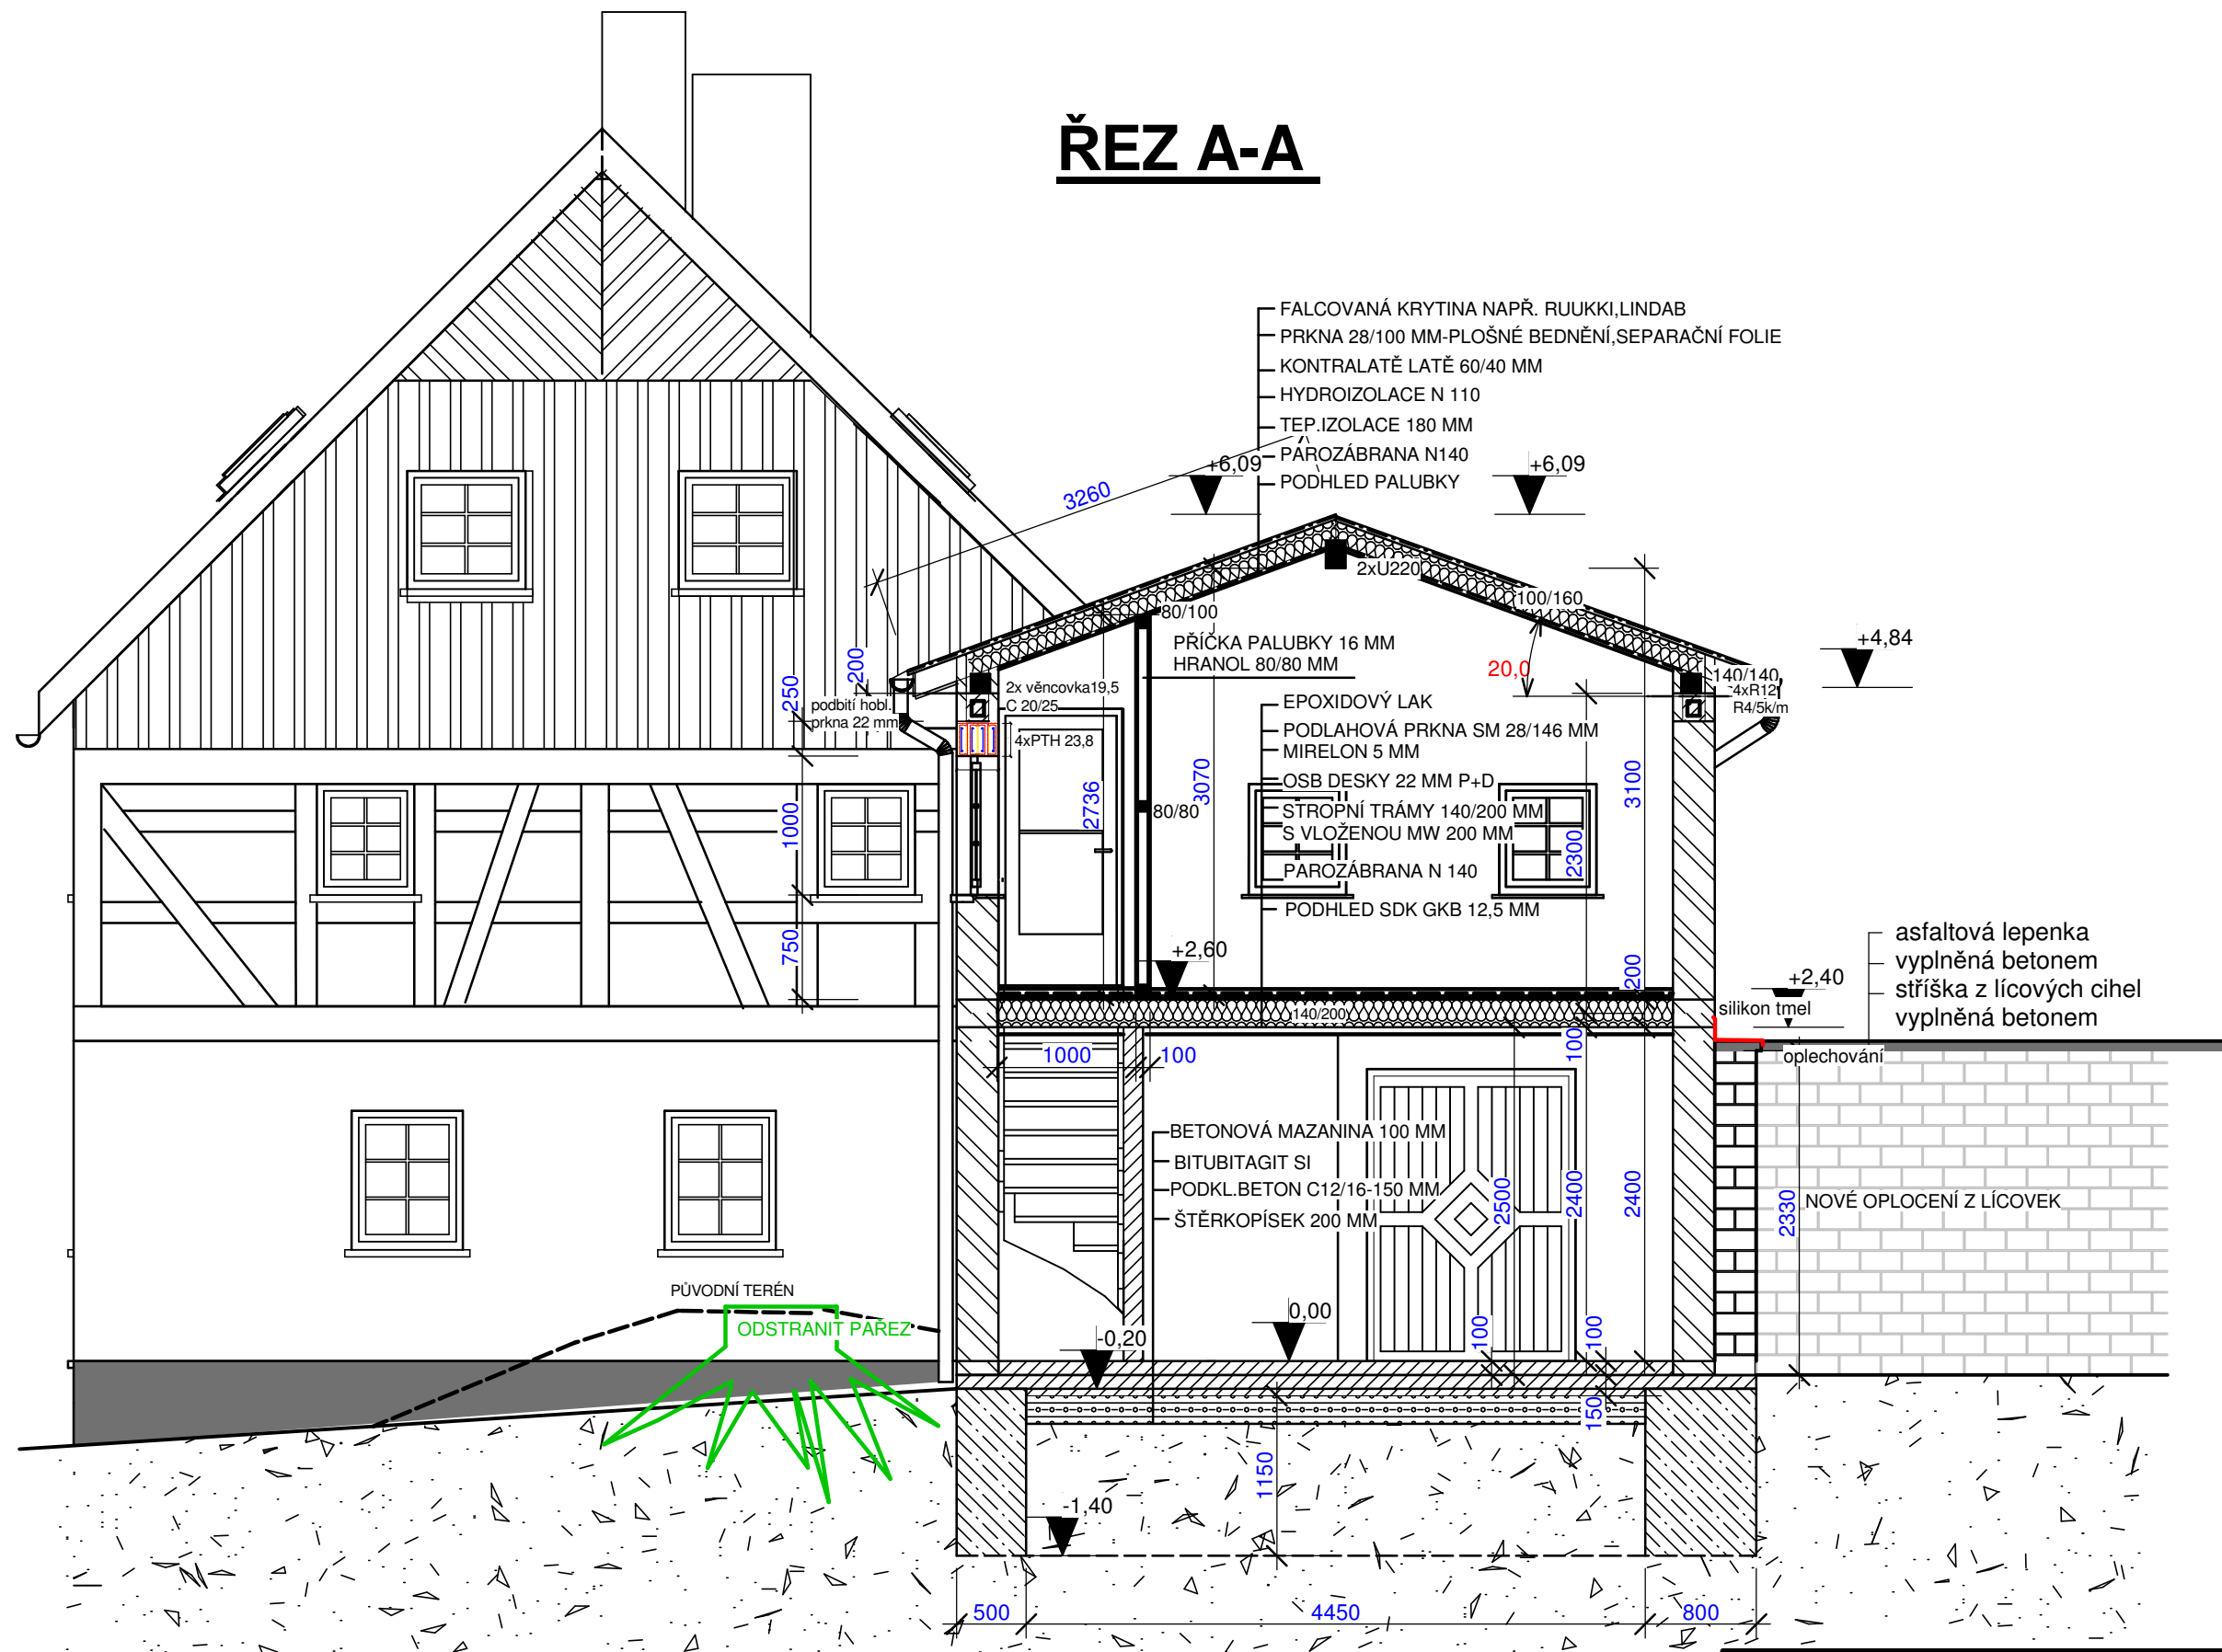

VYPRACOVALA:	ZODP. PROJEKT.	 Zdeněk Melichar 463 62 Hejnice č.p. 37 Tel./ 482 322245, IČO 10426884	
PETRA MELICHAROVÁ	ZDENĚK MELICHAR		
KRAJ: LIBERECKÝ	MĚSTO: HEJNICE	STUPEŇ	DPS
INVESTOR: ZOO PRAHA, U TROJSKÉHO ZÁMKU 3/120, PRAHA		DATUM	10/2017
AKCE:	OPRAVA KOLNY U ČP. HEJNICE 47	FORMÁT	A3
SO: KOLNA		ZAK. ČÍSLO	576/2017
OBSAH: PŘÍČNÝ ŘEZ A-A		MĚŘÍTKO	1:50
		Č. VÝKRESU	D.1.1.9