



PŮDORYS PŘÍZEMÍ

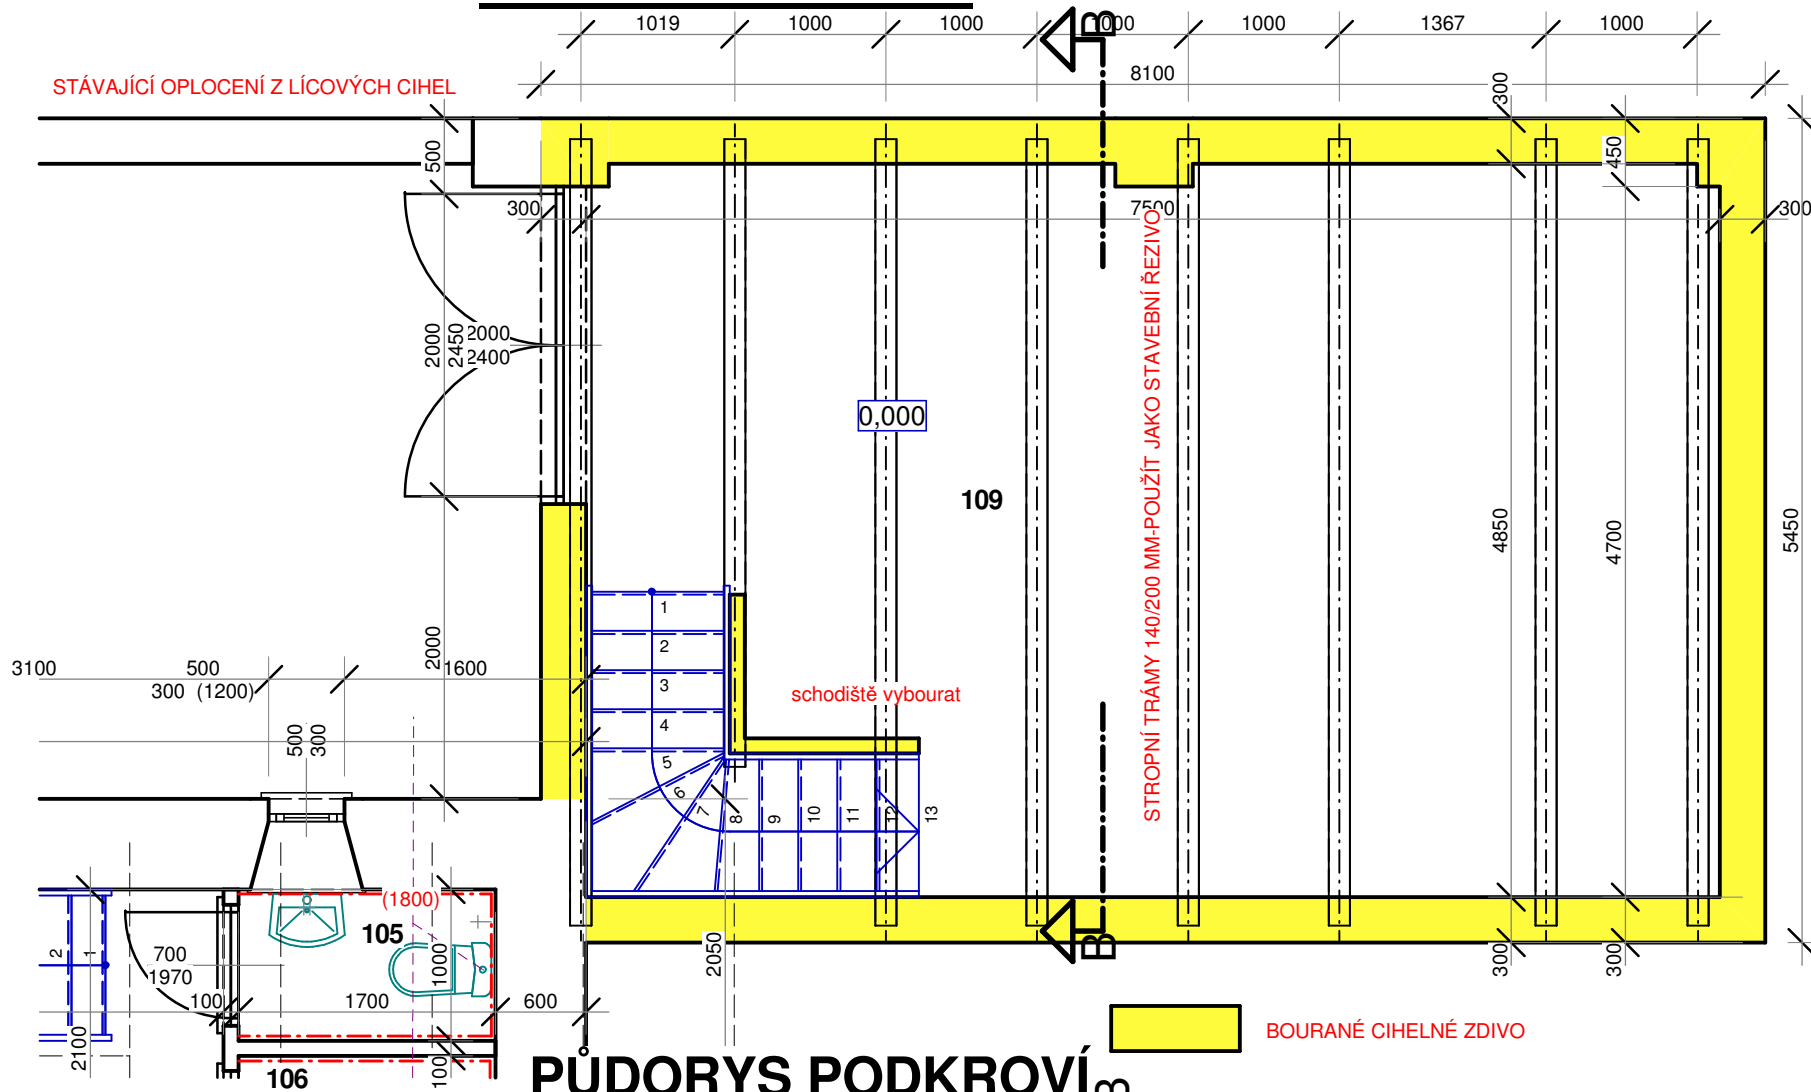

PŮDORYS PODKROVÍ

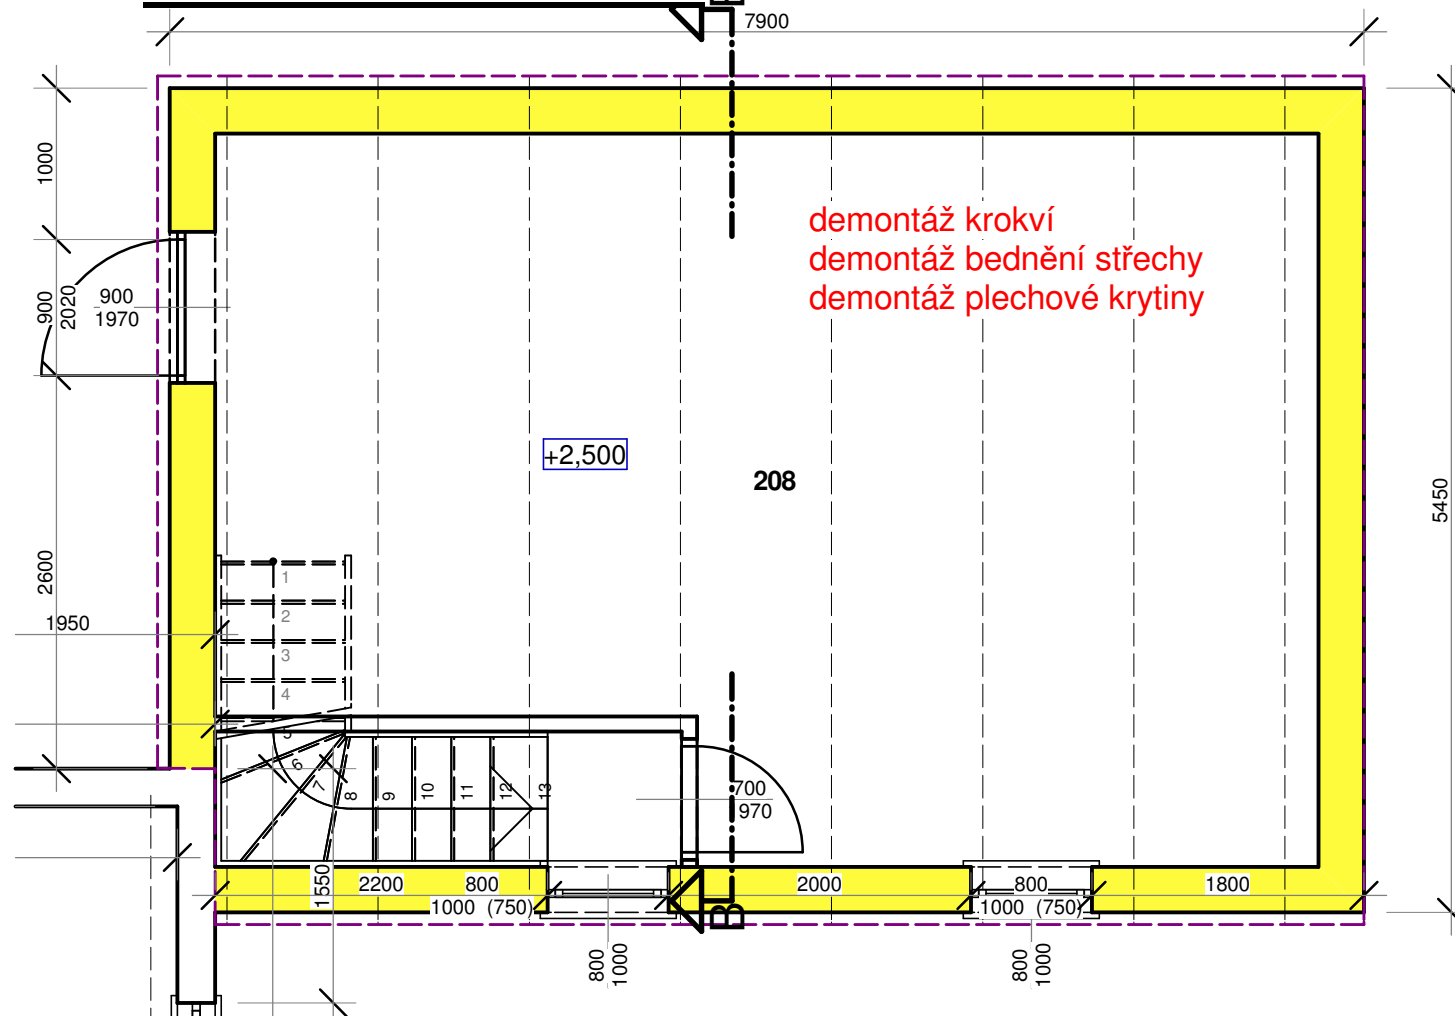


PŘÍČNÝ ŘEZ

LEGENDA KONSTRUKCÍ-PODLAH:

- K1 - STÁVAJÍCÍ PODLAHY
 CÍHELNÁ DLAŽBA DO PÍSK.LOŽE
 - UPRAVENÝ TERÉN

- K2 - PODLAHOVÁ PRKNA
- STÁVAJÍCÍ STROPNÍ TRÁMY

- K7 - PLECHOVÁ FALCOVANÁ KRYTINA
- PODKLADOVÁ LENENKA
- BEDNĚNÍ Z PRKEN SM 25 MM
- KROKVE

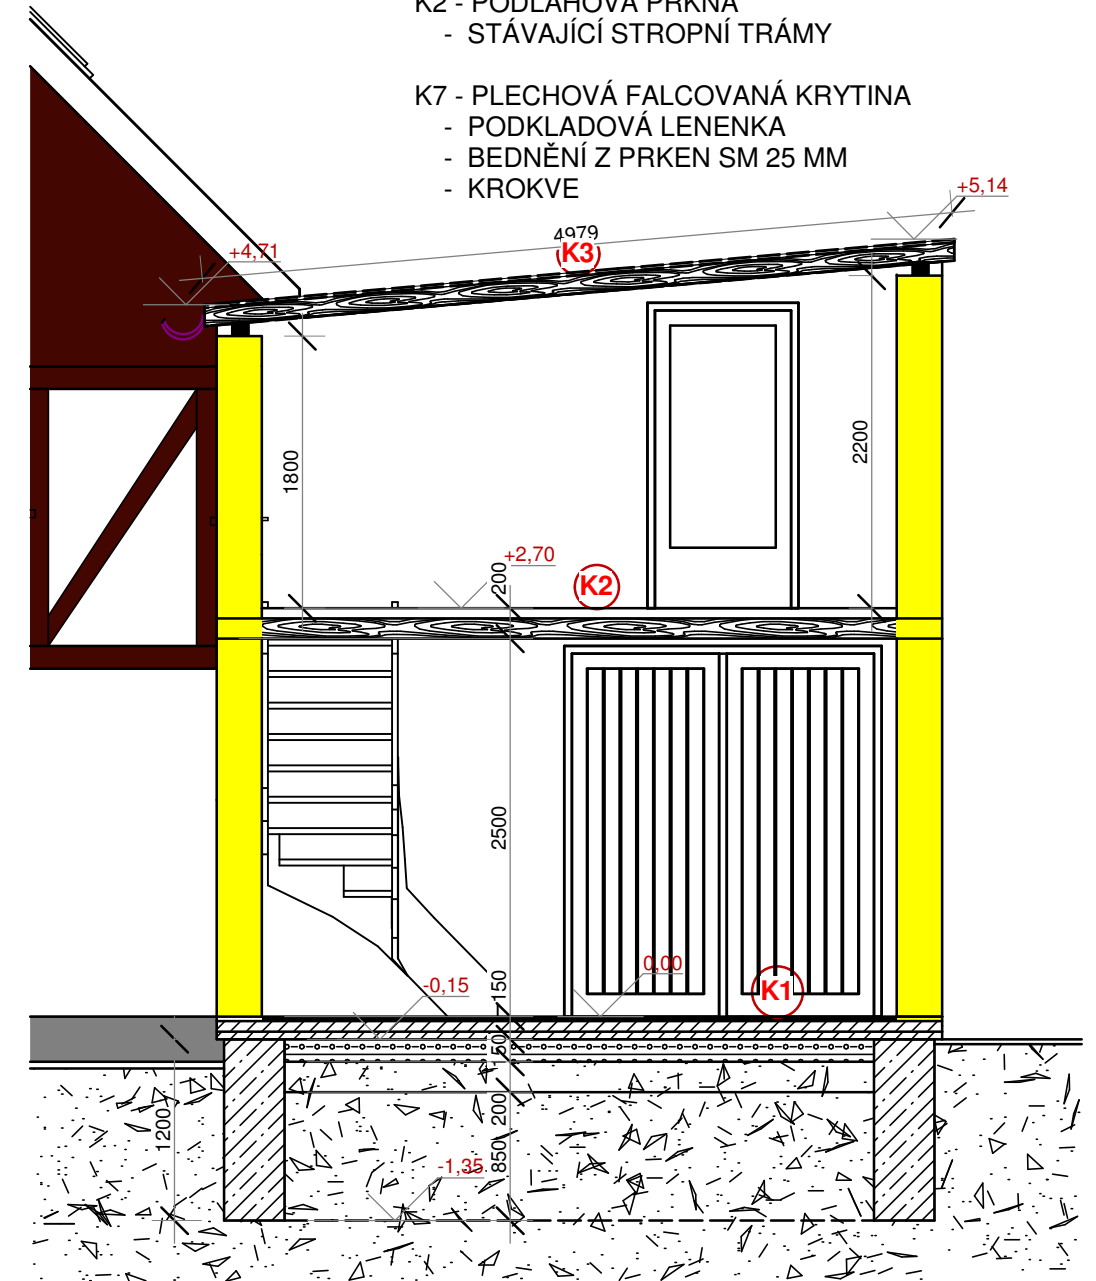

VYPRACOVALA:	ZODP.PROJEKT.	 MelProjekt Zdeněk Melichar Ulice P. Bezručze 37, 463 62 Hejnice Tel./ 482 322245, IČO 10426884
ZDENĚK MELICHAR	ZDENĚK MELICHAR	
KRAJ: LIBERECKÝ	MĚSTO: HEJNICE	
INVESTOR: ZOO PRAHA, U TROJSKÉHO ZÁMKU 3/120,PRAHA		
AKCE: STAVEBNÍ ÚPRAVY KOLNY NA P.P.Č.185, K.Ú. HEJNICE		STUPĚŇ DATUM FORMÁT
SO: DEMOLICE KOLNY		DEMOLICE 10/2017 A3
OBSAH: PŮDORYS, ŘEZ		ZAK ČÍSLO MĚŘÍTKO Č.VÝKRESU
		576/2017 1:100 D.1.1.1