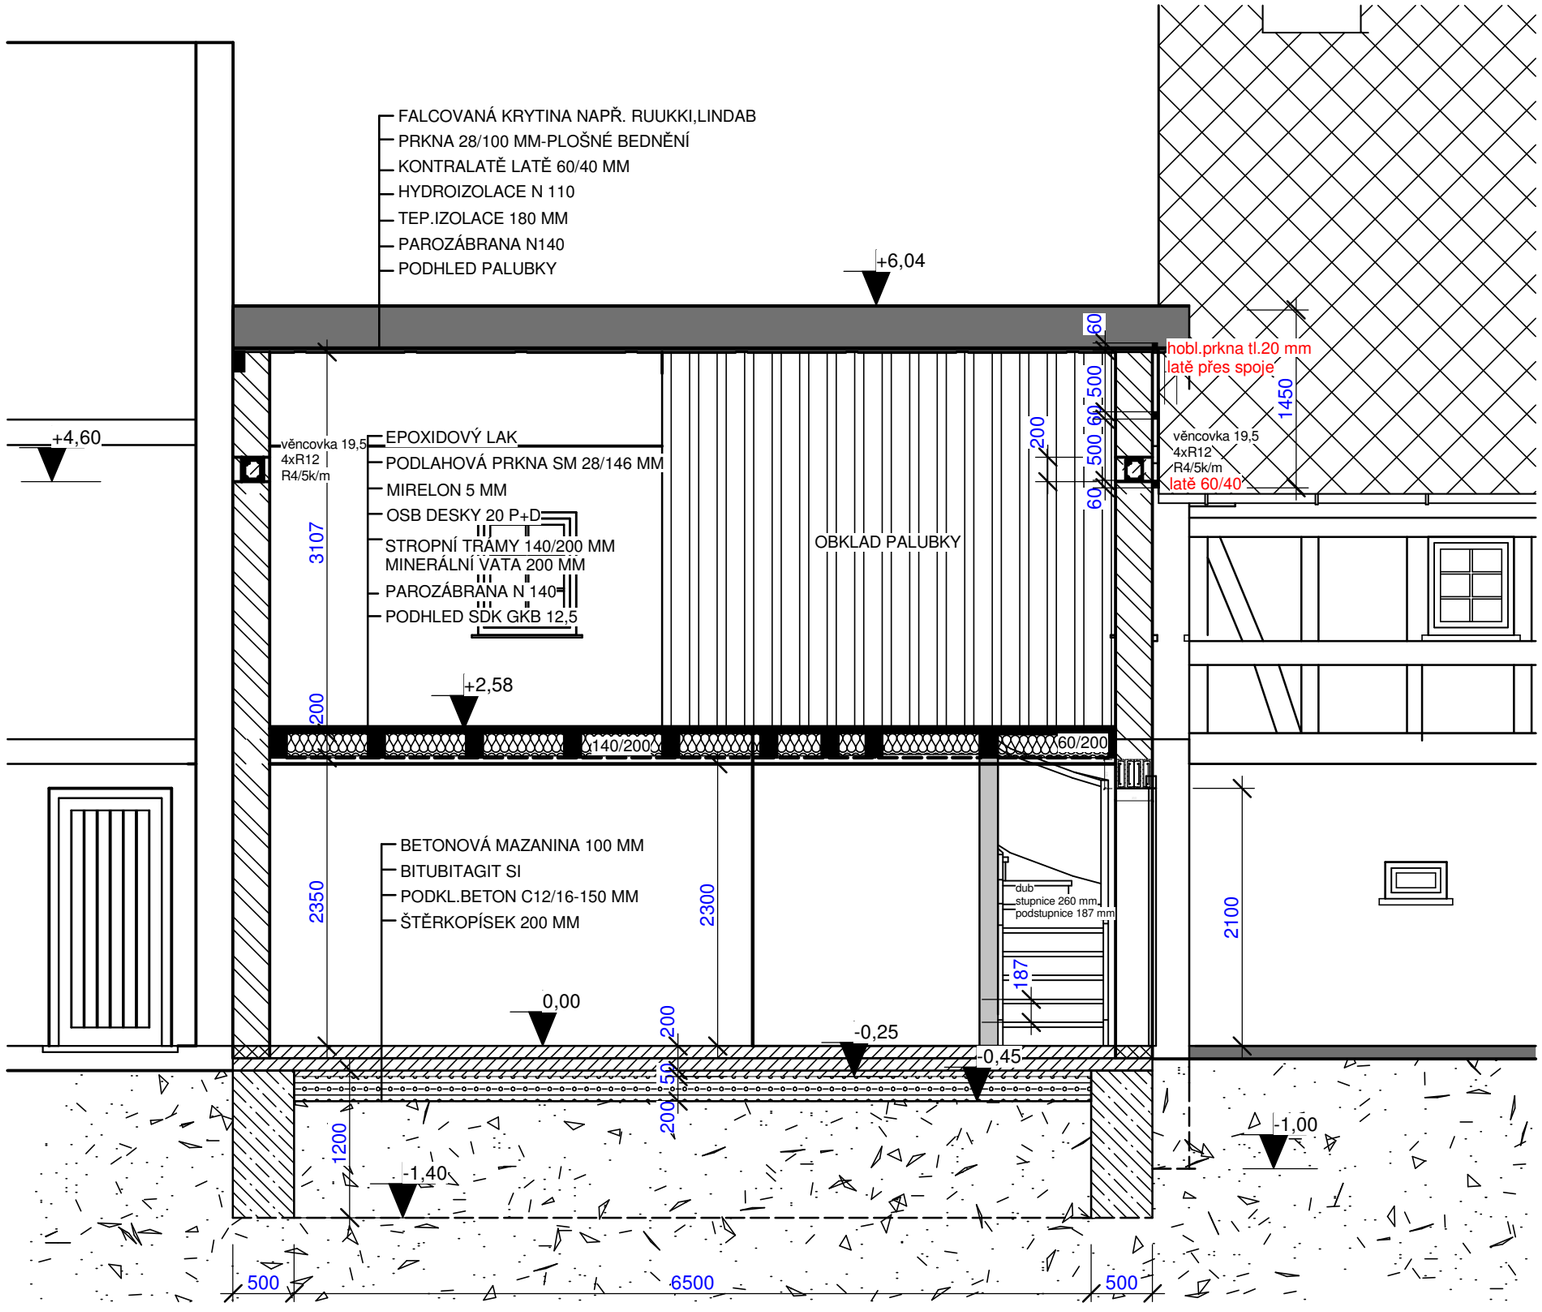


| | | |
|---|---|---|
| VYPRACOVALA: | ZODP.PROJEKT. | MeliProjekt<br>**Zdeněk Melichar**<br>463 62 Hejnice č.p. 37<br>Tel./ 482 322245, IČO 10426884 |
| PETRA MELICHAROVÁ | ZDENĚK MELICHAR | |
| | | |
| KRAJ: LIBERECKÝ | MĚSTO: HEJNICE | |
| INVESTOR: ZOO PRAHA, U TROJSKÉHO ZÁMKU 3/120,PRAHA | | |
| AKCE: **OPRAVA KOLNY U ČP. HEJNICE 47** | STUPEŇ | DPS |
| | DATUM | 10/2017 |
| | FORMÁT | A3 |
| SO: **KOLNA** | ZAK.ČÍSLO | 576/2017 |
| | MĚŘÍTKO | **1:50** |
| OBSAH: **PODÉLNÝ ŘEZ B-B´** | Č.VÝKRESU | D.1.1.10 |