Podélný řez 9 - 9

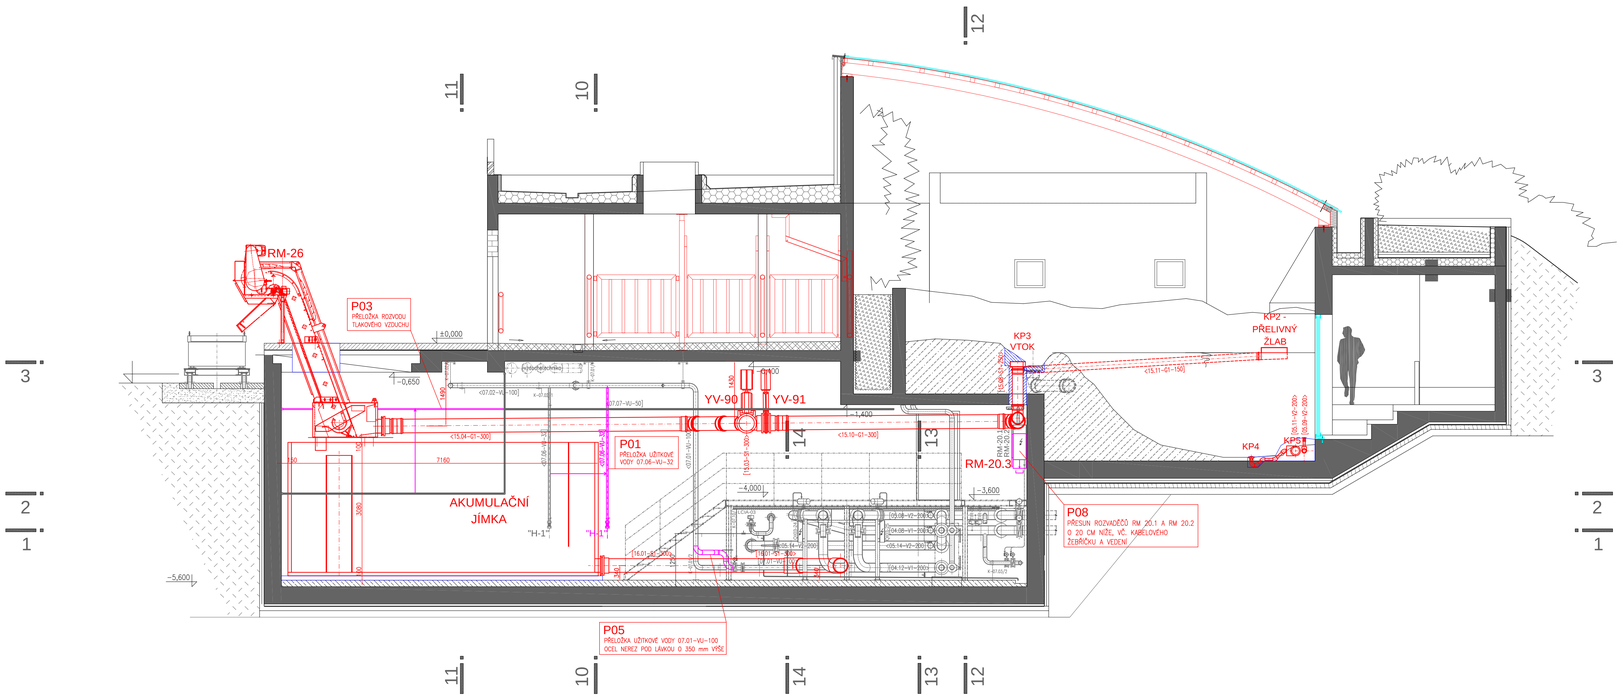

± 0,000 = 212,000 m n.m.

ZODPOVĚDNÝ PROJEKTANT PROFESE : VK	VYPRACOVAL :	JAMA CZ s.r.o. Drachkova 68 280 01 Kralupy nad Vltavou IČO: 26192072 tel.: 605 420 802 e-mail: info@jama.cz
ING. DANIEL KOTÁŠKA	ING. DANIEL KOTÁŠKA	
TECHNICKÁ KONTROLA :		
ING. MIROSLAV JANOUŠ	ING. JIŘÍ POUR	
INVESTOR : MHMP OML, VYŠEHRADSKÁ 51, 128 00 PRAHA 2	ČÍSLO ZAKÁZKY	PH2000/08/2013
NÁZEV AKCE : ZOO PRAHA – HROŠINEC A SLONINEC ETAPA 0005 – DOPLNĚNÍ ČIŠTĚNÍ VODY V EXPOZICI HROCHŮ	FORMÁT A4	8
	DRUH PROJEKTU	DR
	DATUM	09. 2013
OBJEKT : PS 01 – STROJNĚ TECHNOLOGICKÁ ČÁST	MĚŘÍTKO	1:50
NÁZEV VÝKRESU : ŘEZ 9–9	ČÍSLO VÝKRESU : 6.	PARÉ Č.: