




ŘEZ KP3

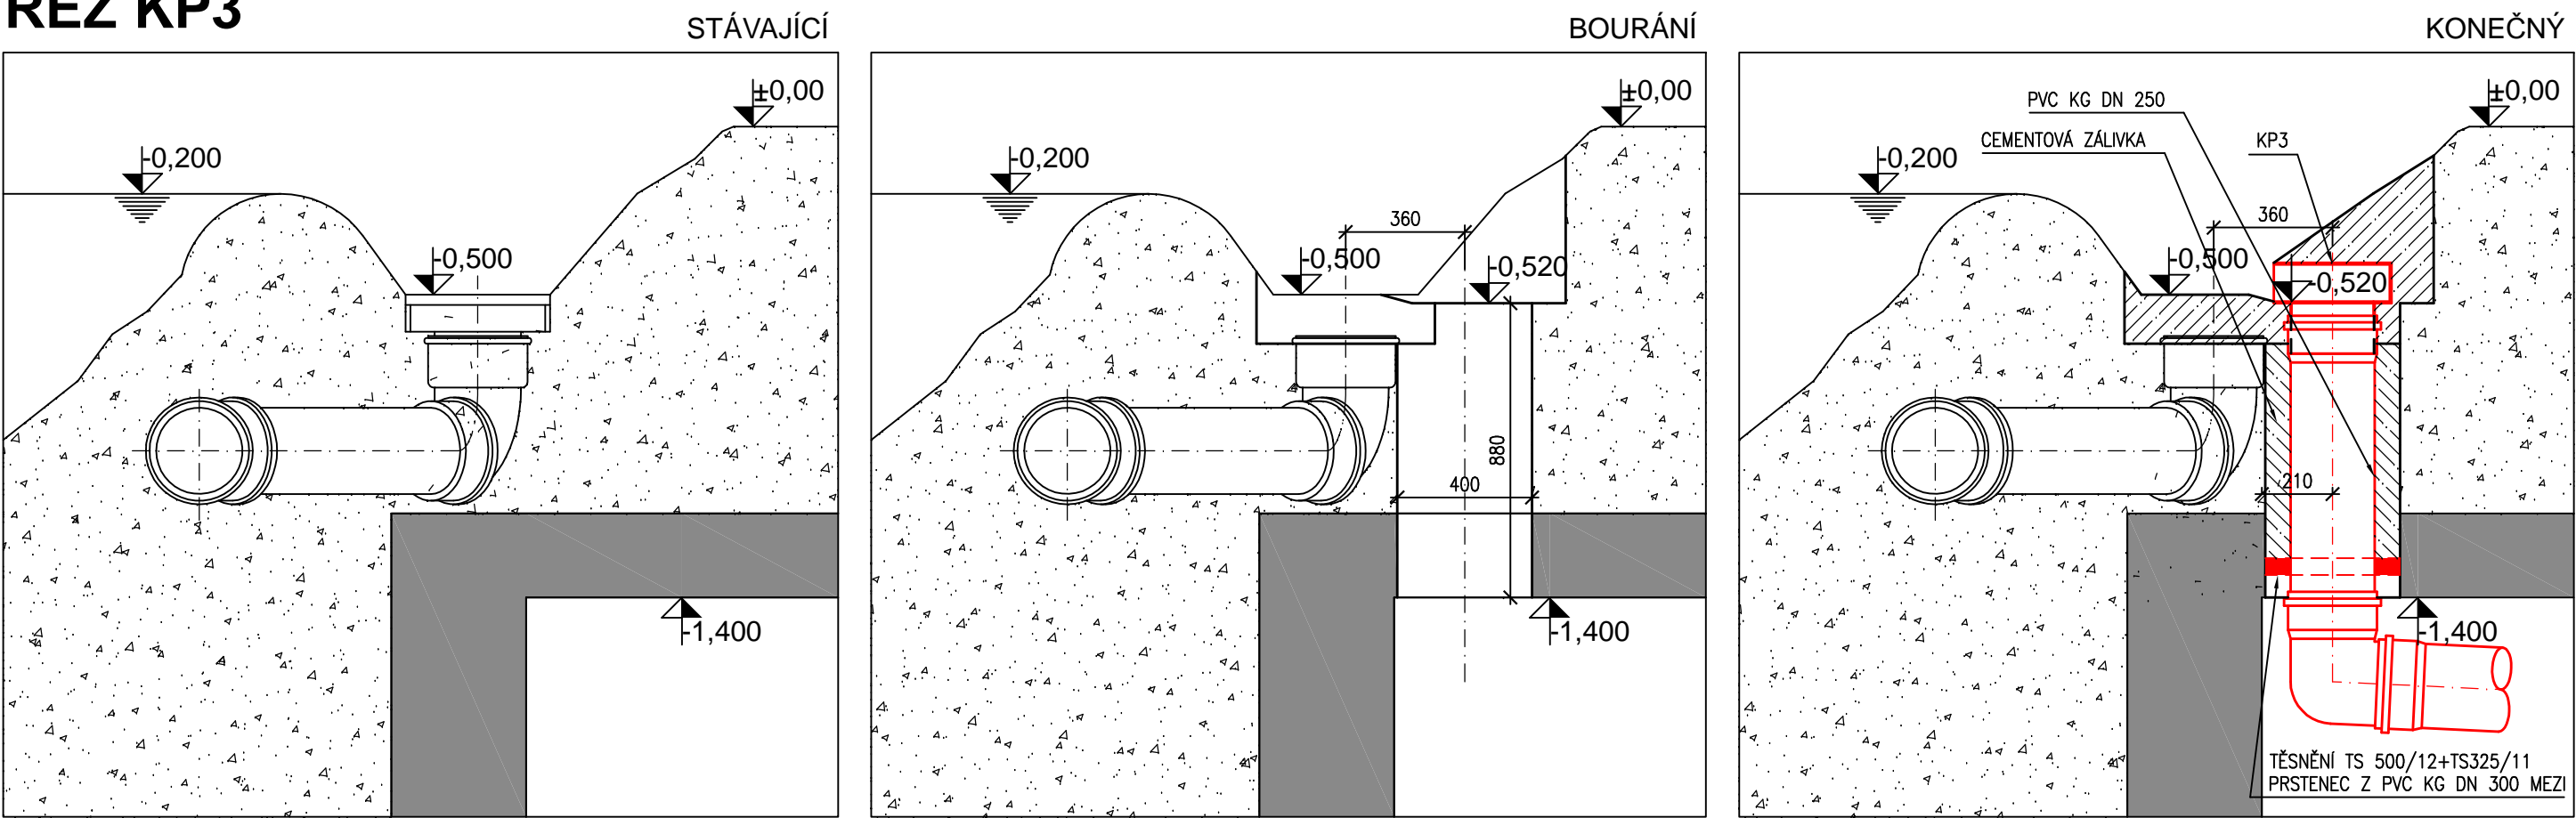


PŮDORYS KP3

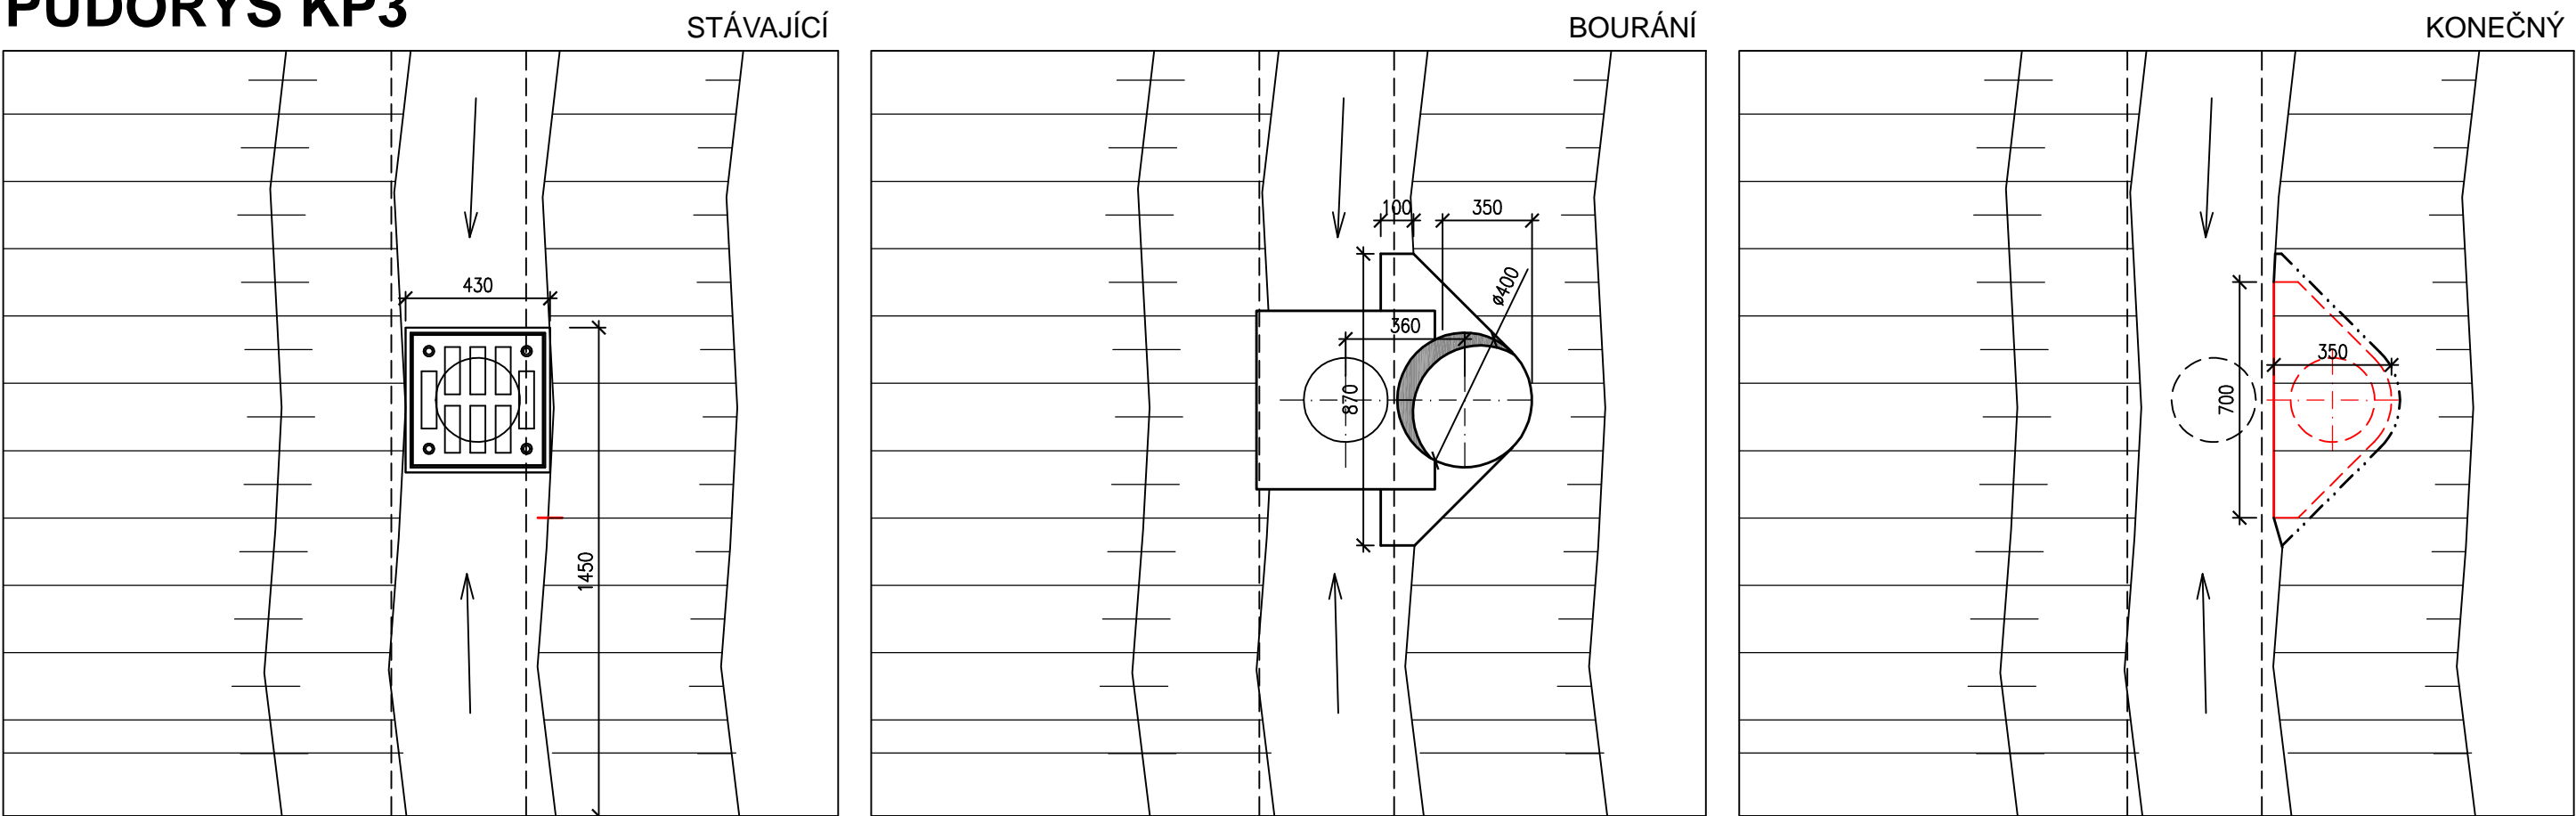

ŘEZ KP2

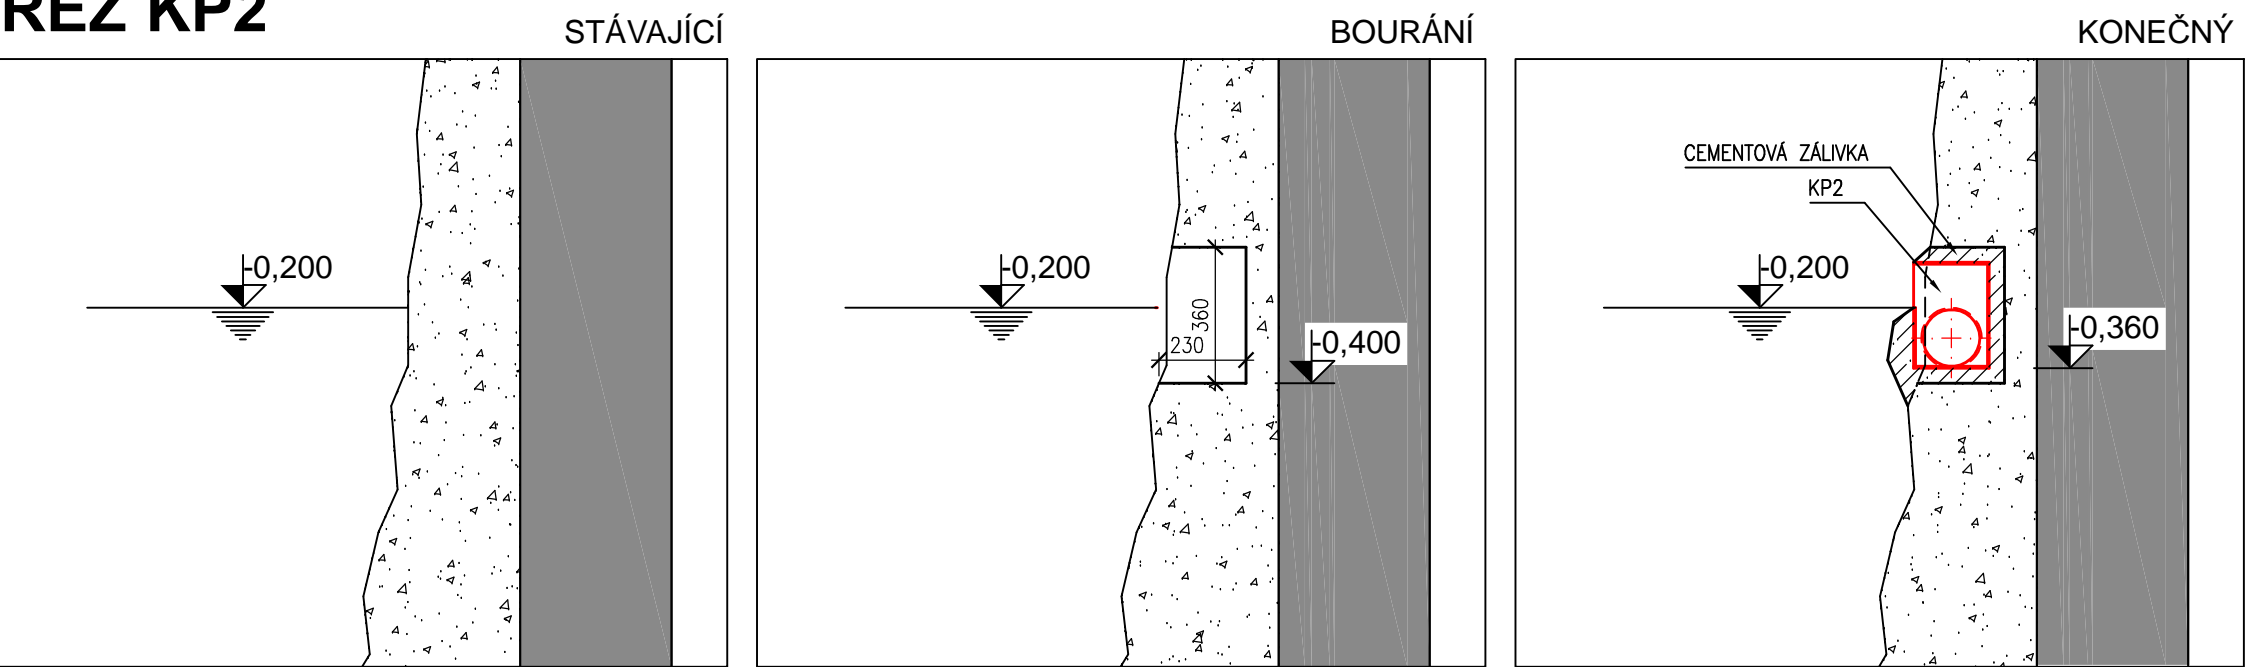

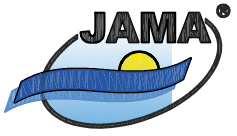ZODPOVĚDNÝ PROJEKTANT PROFESE : VK	VYPRACOVAL :	 <div>JAMA CZ s.r.o. Drachov 68 386 01 Strakonice IČO: 28120272 tel.: 603 418 602 e-mail: info@jama.cz</div>
ING. DANIEL KOTAŠKA	ING. DANIEL KOTAŠKA	
TECHNICKÁ KONTROLA :		
ING. MIROSLAV JANOUT	ING. JIŘÍ POUR	
INVESTOR : MHMP OMI, VYŠEHRAĐSKÁ 51, 128 00 PRAHA 2	ČÍSLO ZAKÁZKY	PH200/06/2013
NÁZEV AKCE : ZOO PRAHA – HROŠINEC A SLONINEC	FORMÁT A4	4
ETAPA 0005 – DOPLNĚNÍ ČIŠTĚNÍ VODY	DRUH PROJEKTU	DR
V EXPOZICI HROCHŮ	DATUM	09. 2013
OBJEKT : PS 01 – STROJNĚ TECHNOLOGICKÁ ČÁST	MĚŘÍTKO	1:50
NÁZEV VÝKRESU : OSAZENÍ KP2 A KP3	ČÍSLO VÝKRESU :	PARÉ Č.:
	14.	