



PŮDORYS :

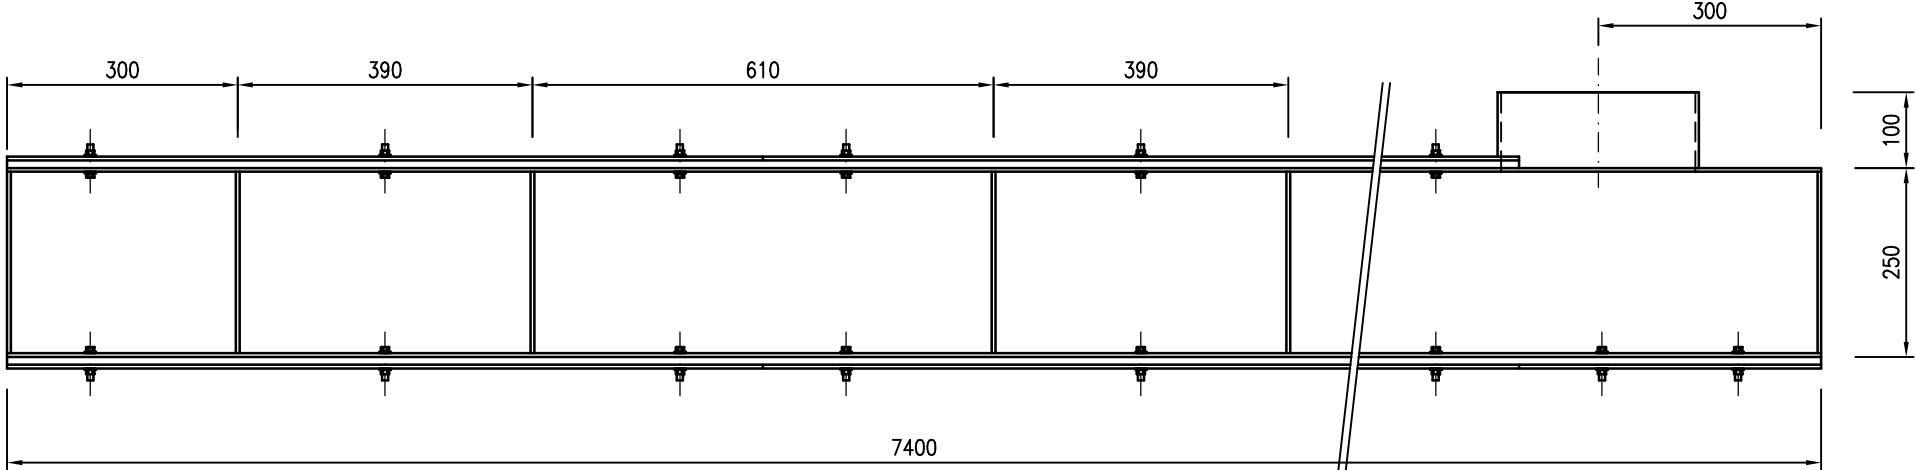


MATERIÁL :


OCELOVÝ PLECH tl. 2 mm, NEREZ 17 248  
ŠROUB M8X25, MATICE, 2x PODLOŽKA, NEREZ 17 248  
PĚNOVÁ PRYŽ tl. 5 mm, š. 100 mm

POHLED :

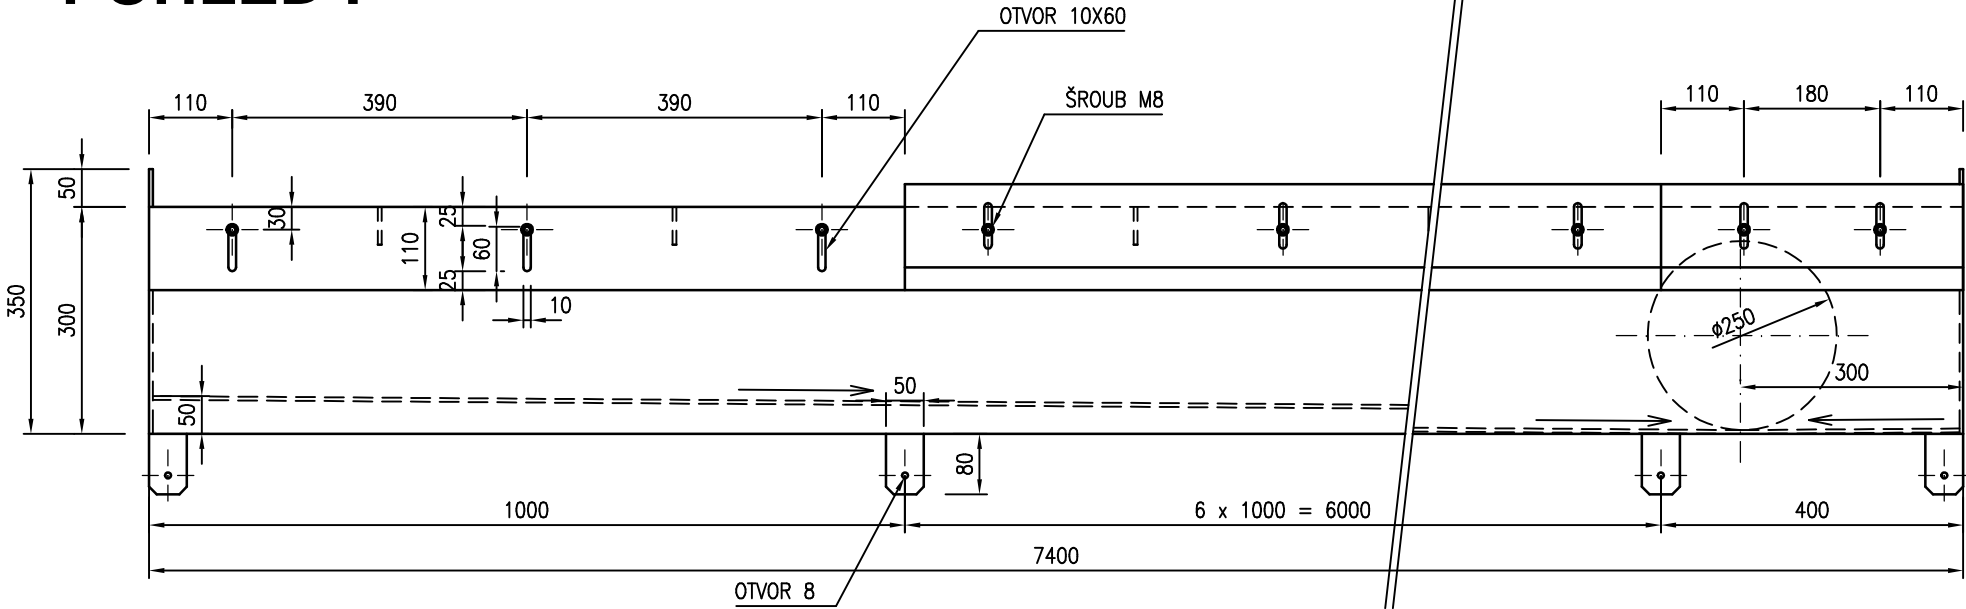

PŘÍČNÝ ŘEZ :

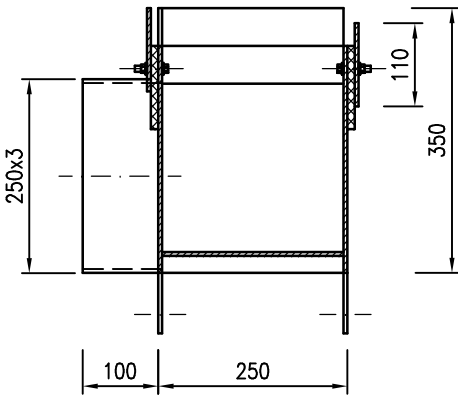

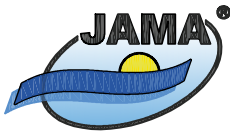ZODPOVĚDNÝ PROJEKTANT PROFESE : VK	VYPRACOVAL :	 <div>JAMA CZ s.r.o. Drachkov 68 386 01 Strakonice IČO: 28120272 tel.: 603 418 602 e-mail: info@jama.cz</div>	
ING. DANIEL KOTAŠKA	ING. DANIEL KOTAŠKA		
TECHNICKÁ KONTROLA :			
ING. MIROSLAV JANOUT	ING. JIŘÍ POUR	ČÍSLO ZAKÁZKY	PHZ00/08/2013
INVESTOR : MHMP OMI, VYŠEHRADSKÁ 51, 128 00 PRAHA 2		FORMÁT A4	2
NÁZEV AKCE : ZOO PRAHA – HROŠINEC A SLONINEC		DRUH PROJEKTU	DR
ETAPA 0005 – DOPLNĚNÍ ČIŠTĚNÍ VODY		DATUM	09. 2013
V EXPOZICI HROCHŮ		MĚŘITKO	1:10
OBJEKT : PS 01 – STROJNĚ TECHNOLOGICKÁ ČÁST		ČÍSLO VÝKRESU :	PARÉ Č.:
NÁZEV VÝKRESU :		15.	
VÝKRES KP1			