
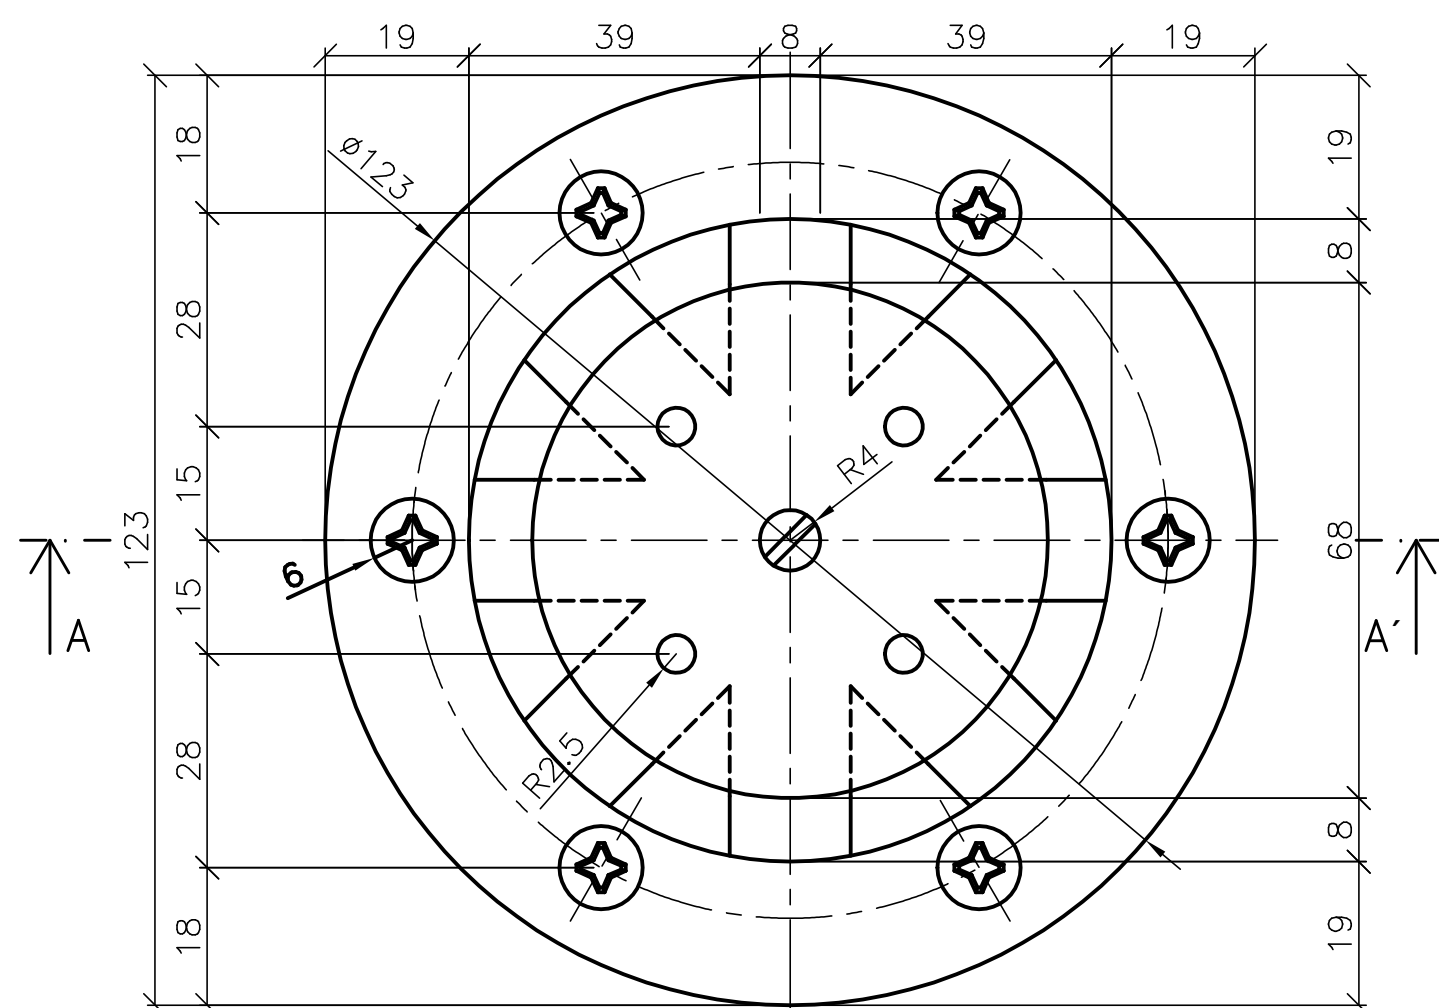
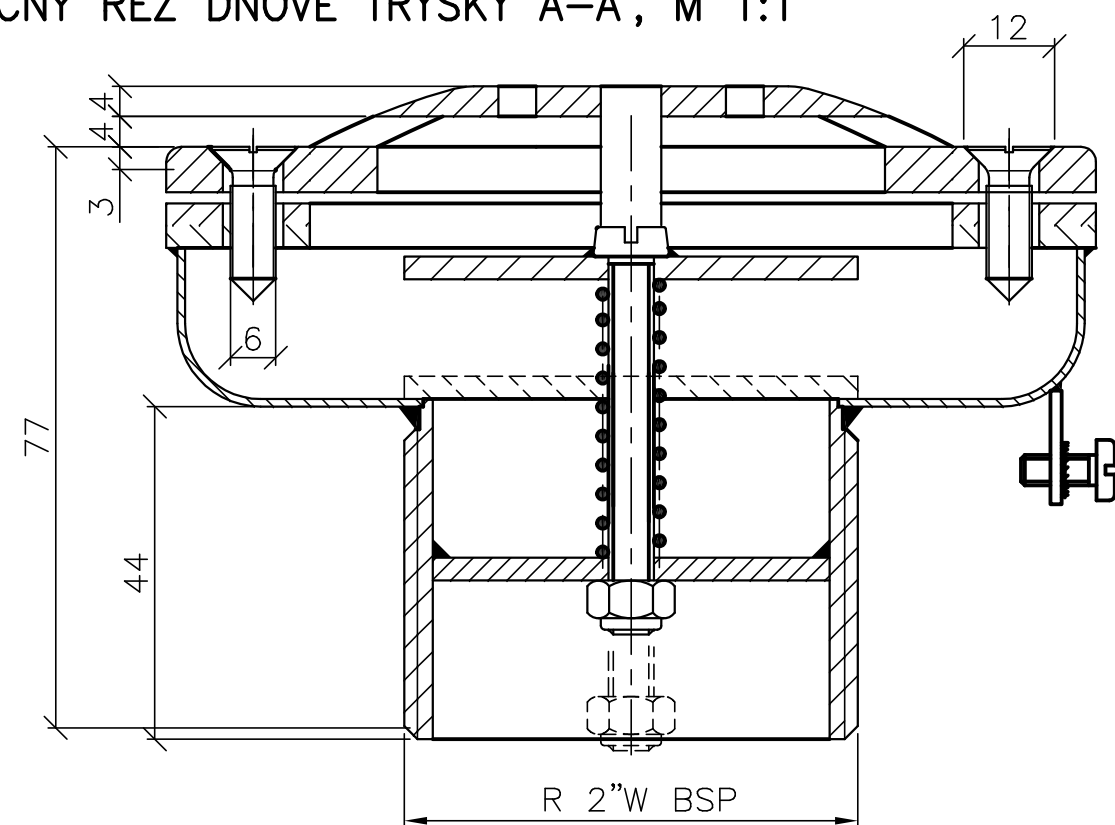



KP5a – TRYSKA OPLACHU – 12 ks VNITŘNÍ A 10 ks VNĚJŠÍ
PŮDORYS TRYSKY U PROSKLENÉ STĚNY, M 1:1

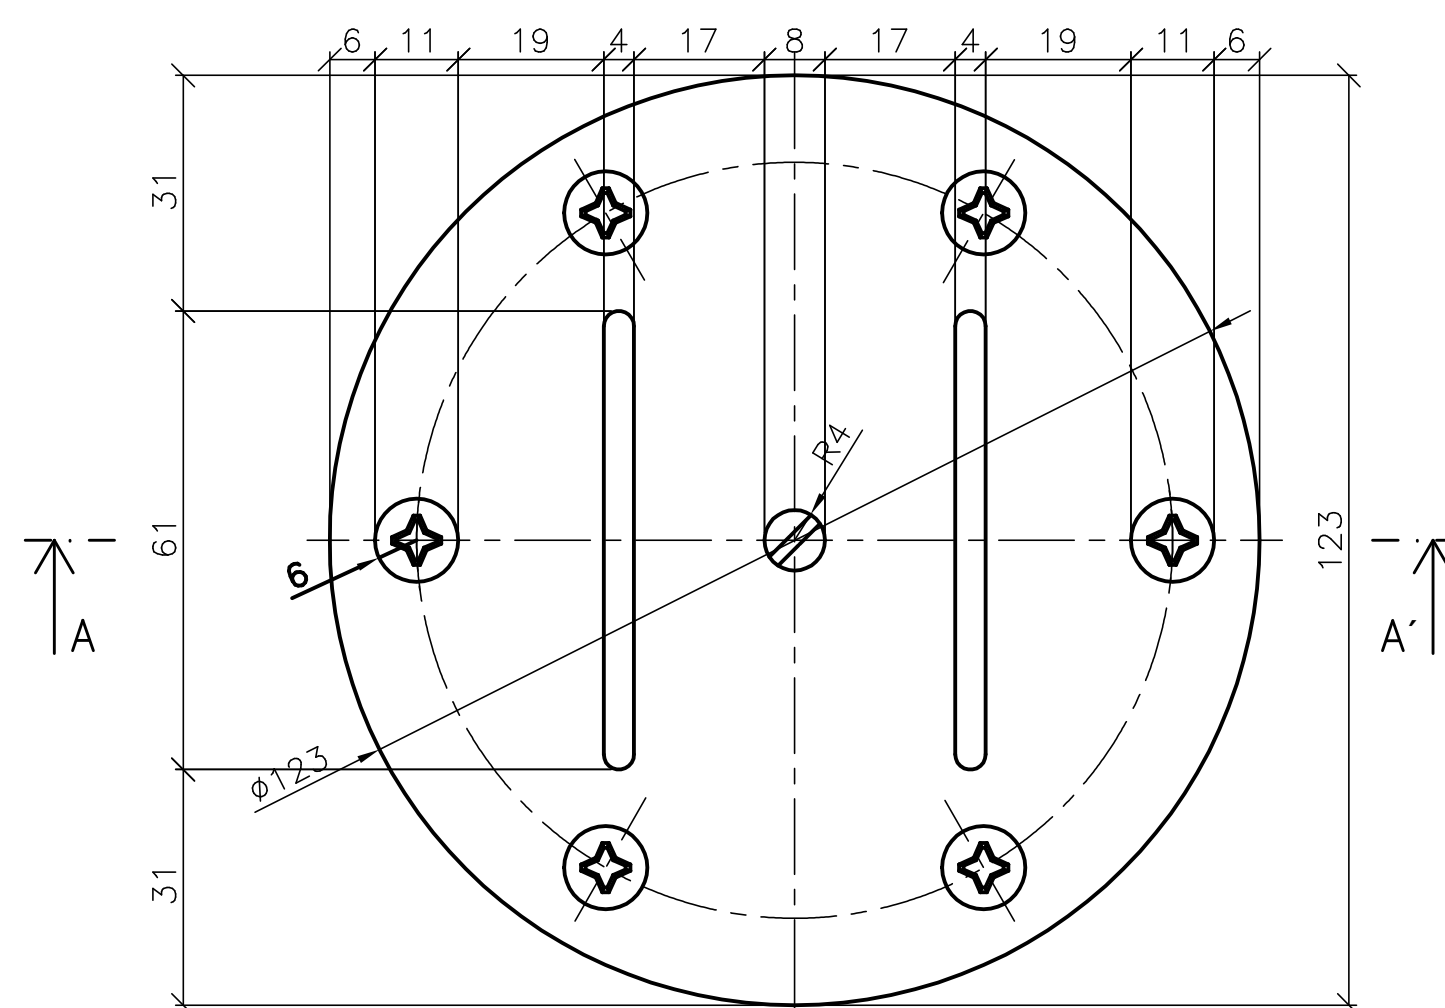


PŘÍČNÝ ŘEZ TRYSKY OPLACHU a A-A', M 1:1

[illegible]

PŘÍČNÝ ŘEZ TRYSKY OPLACHU b A-A', M 1:1

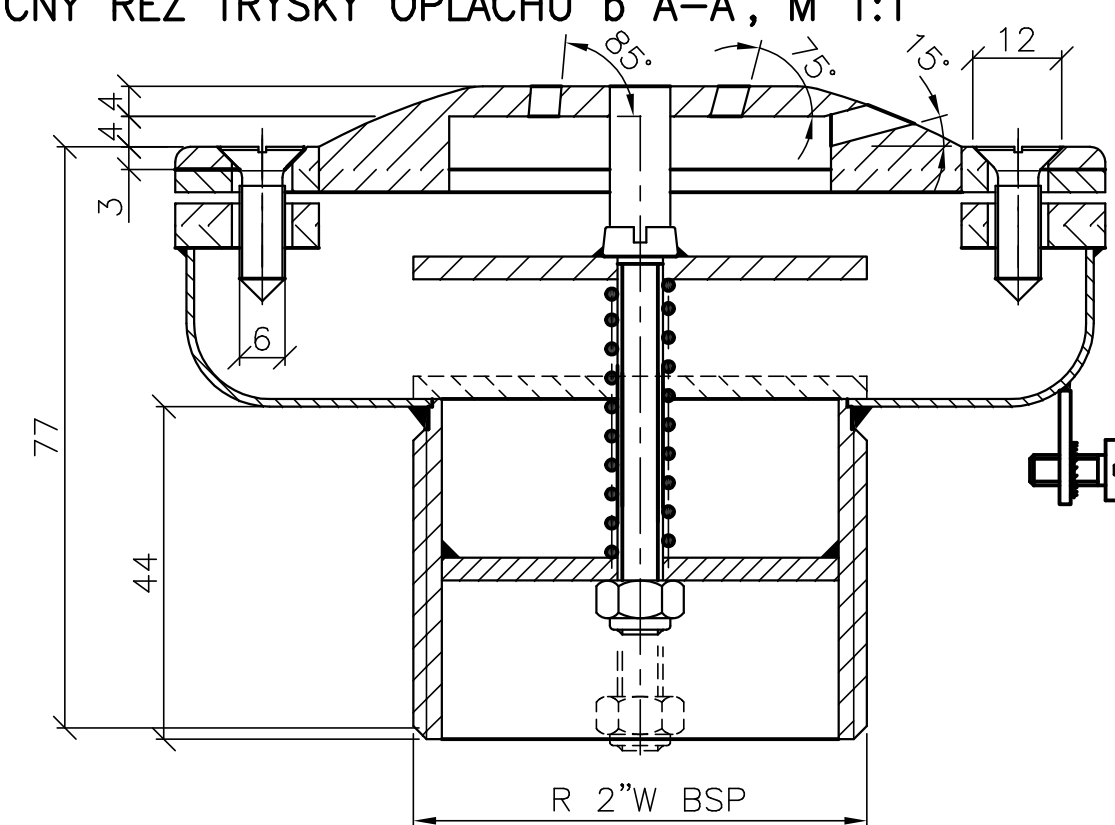

ZODPOVĚDNÝ PROJEKTANT PROFESE : VK		VYPRACOVÁL :		 JAMA CZ s.r.o. Dračkovice 68 386 01 Strakonice IČO: 28120272 tel.: 603 418 602 e-mail: info@jama.cz
ING. DANIEL KOTÁŠKA		ING. JIŘÍ POUR		
TECHNICKÁ KONTROLA :				
ING. MIROSLAV JANOUT				
INVESTOR : MHP OM, VYŠEHRAĐSKÁ 51, 128 00 PRAHA 2				
NÁZEV AKCE : ZOO PRAHA – HRŠINĚC A SLONINEC ETAPA 0005 – DOPLNĚNÍ ČIŠTĚNÍ VODY V EXPOZICI HROCHŮ				
OBJEKT : PS 01 – STROJNĚ TECHNOLOGICKÁ ČÁST				
NÁZEV VÝKRESU : VÝKRES KP4 A KP5				ČÍSLO ZAKÁZKY PH200/08/2013 FORMÁT A4 4 DŘÍUH PROJEKTU DR DATUM 09. 2013 MĚŘÍTKO 1:1
				ČÍSLO VÝKRESU : 18.
				PÁŘE Č.: 18.