




ŘEZ A - A

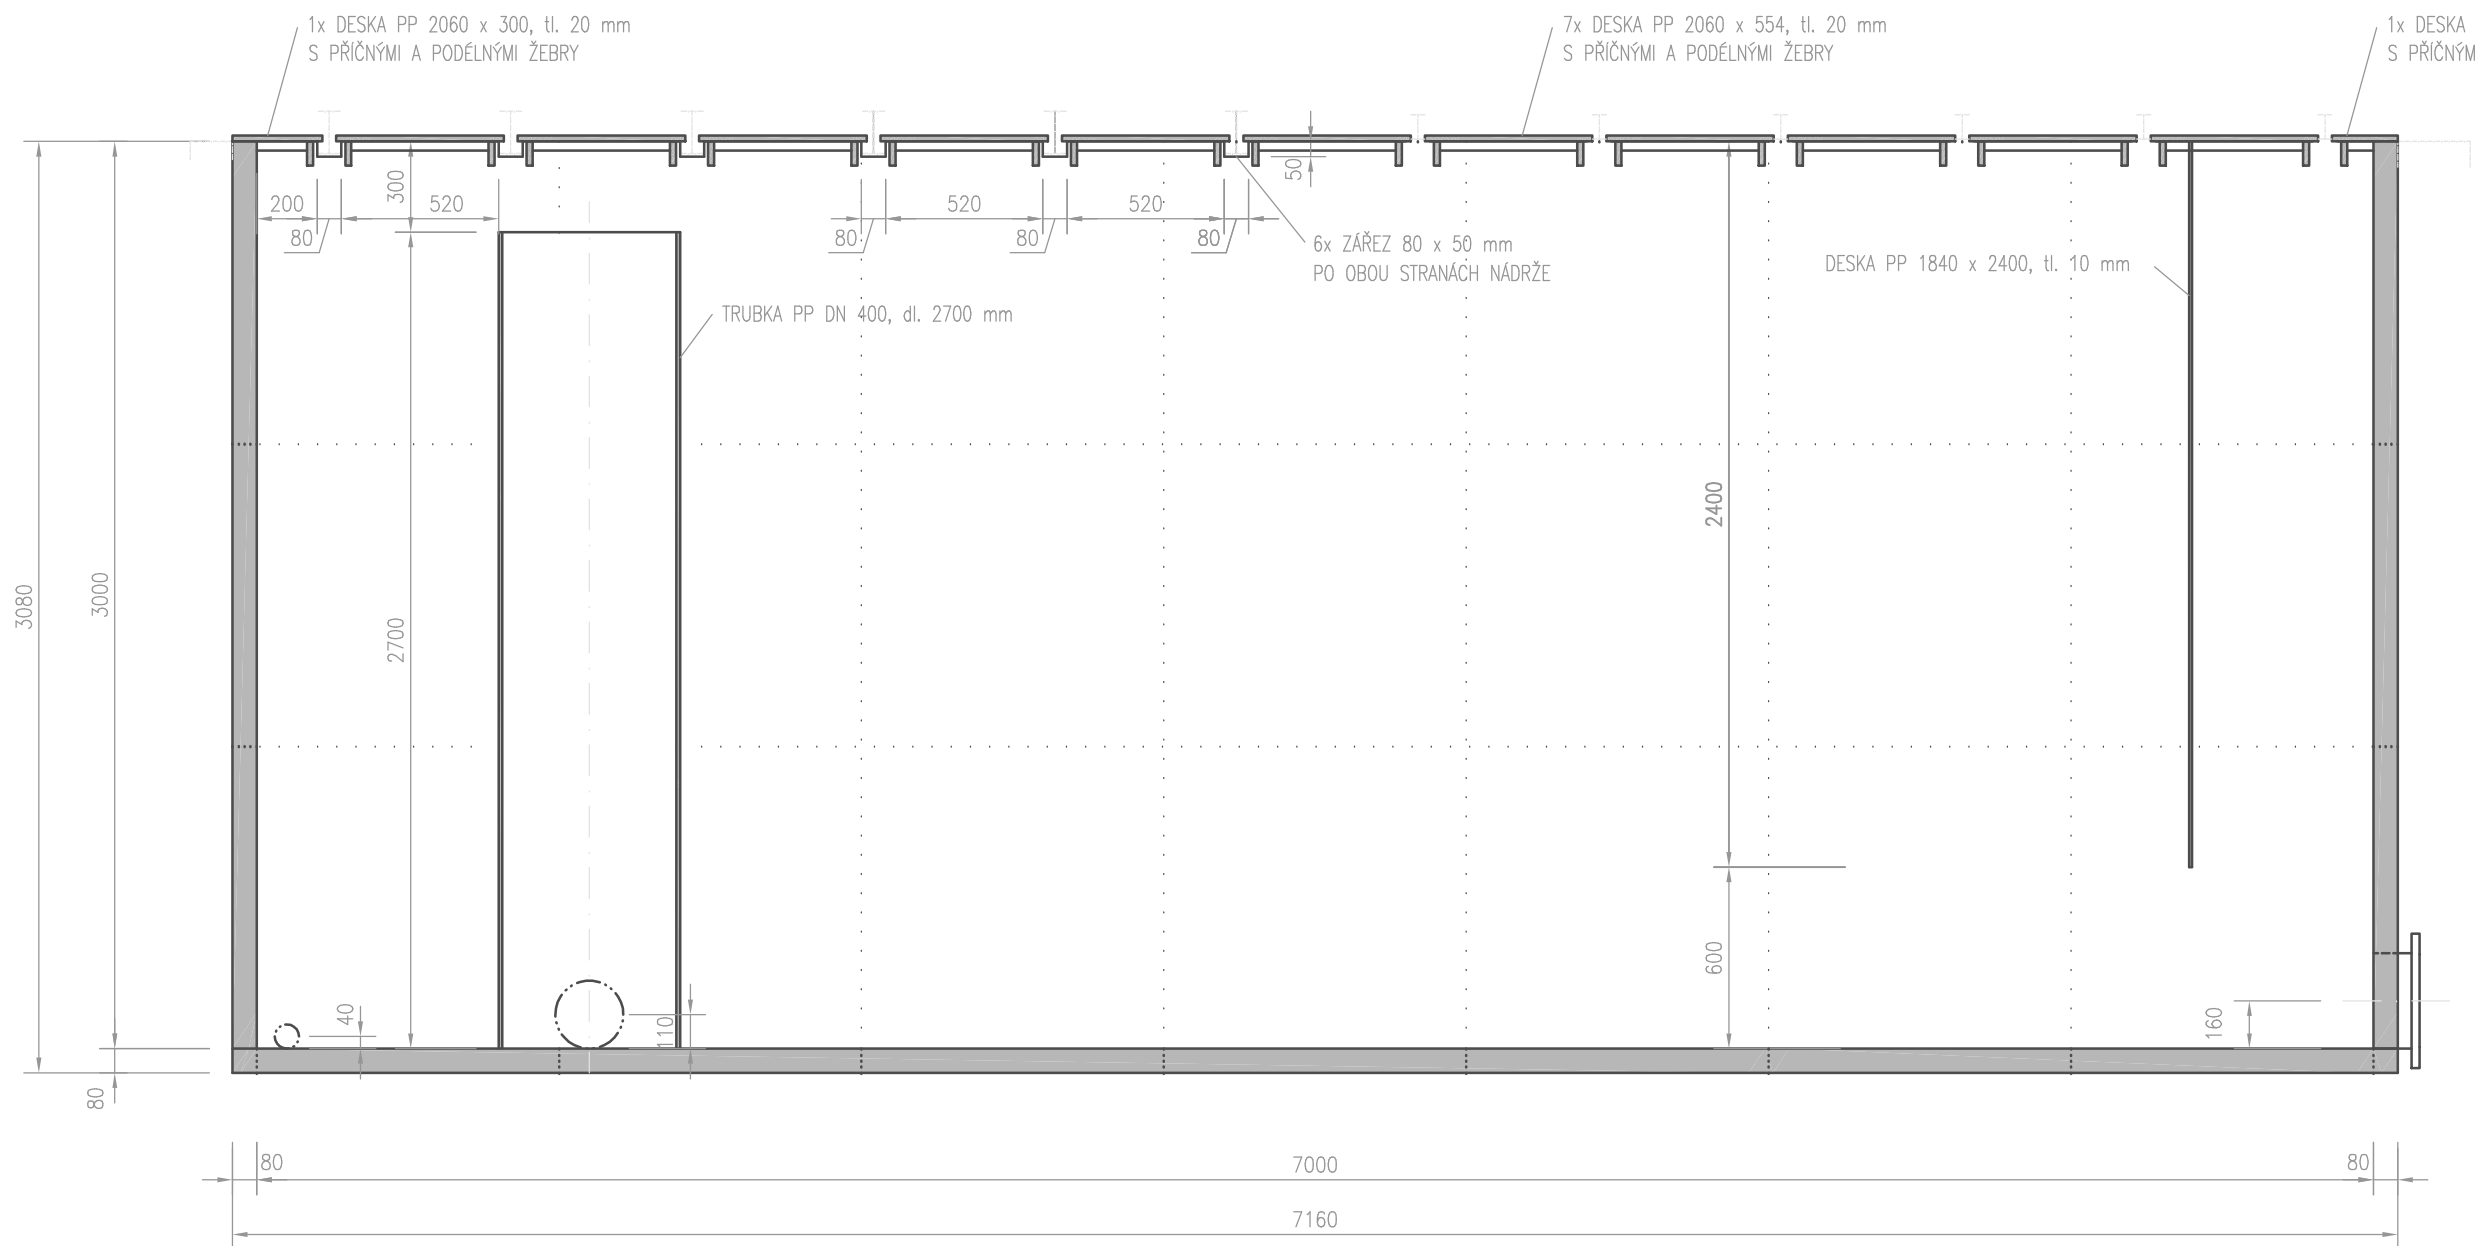

ŘEZ B - B

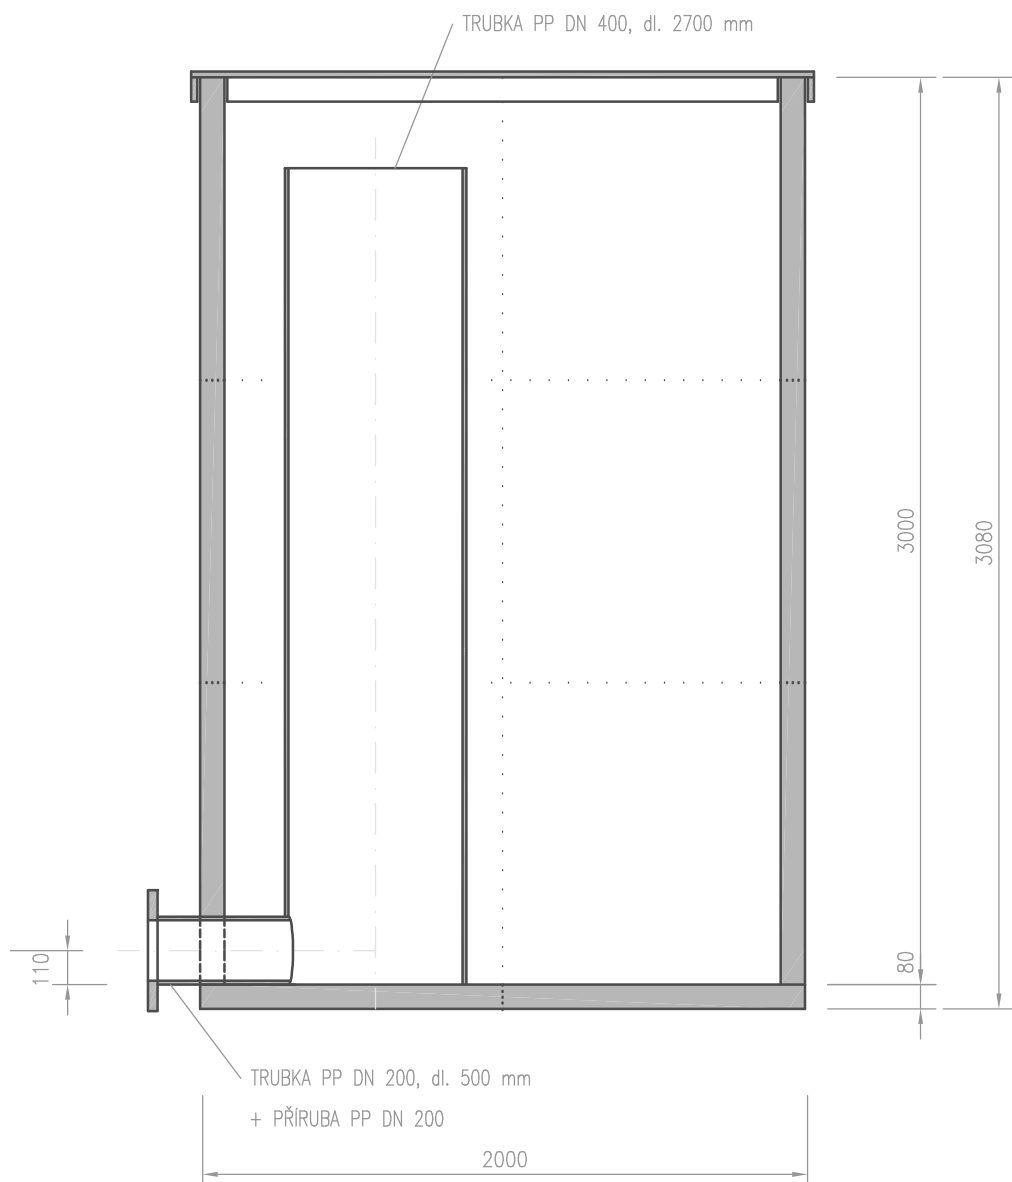


PŮDORYSNÝ ŘEZ

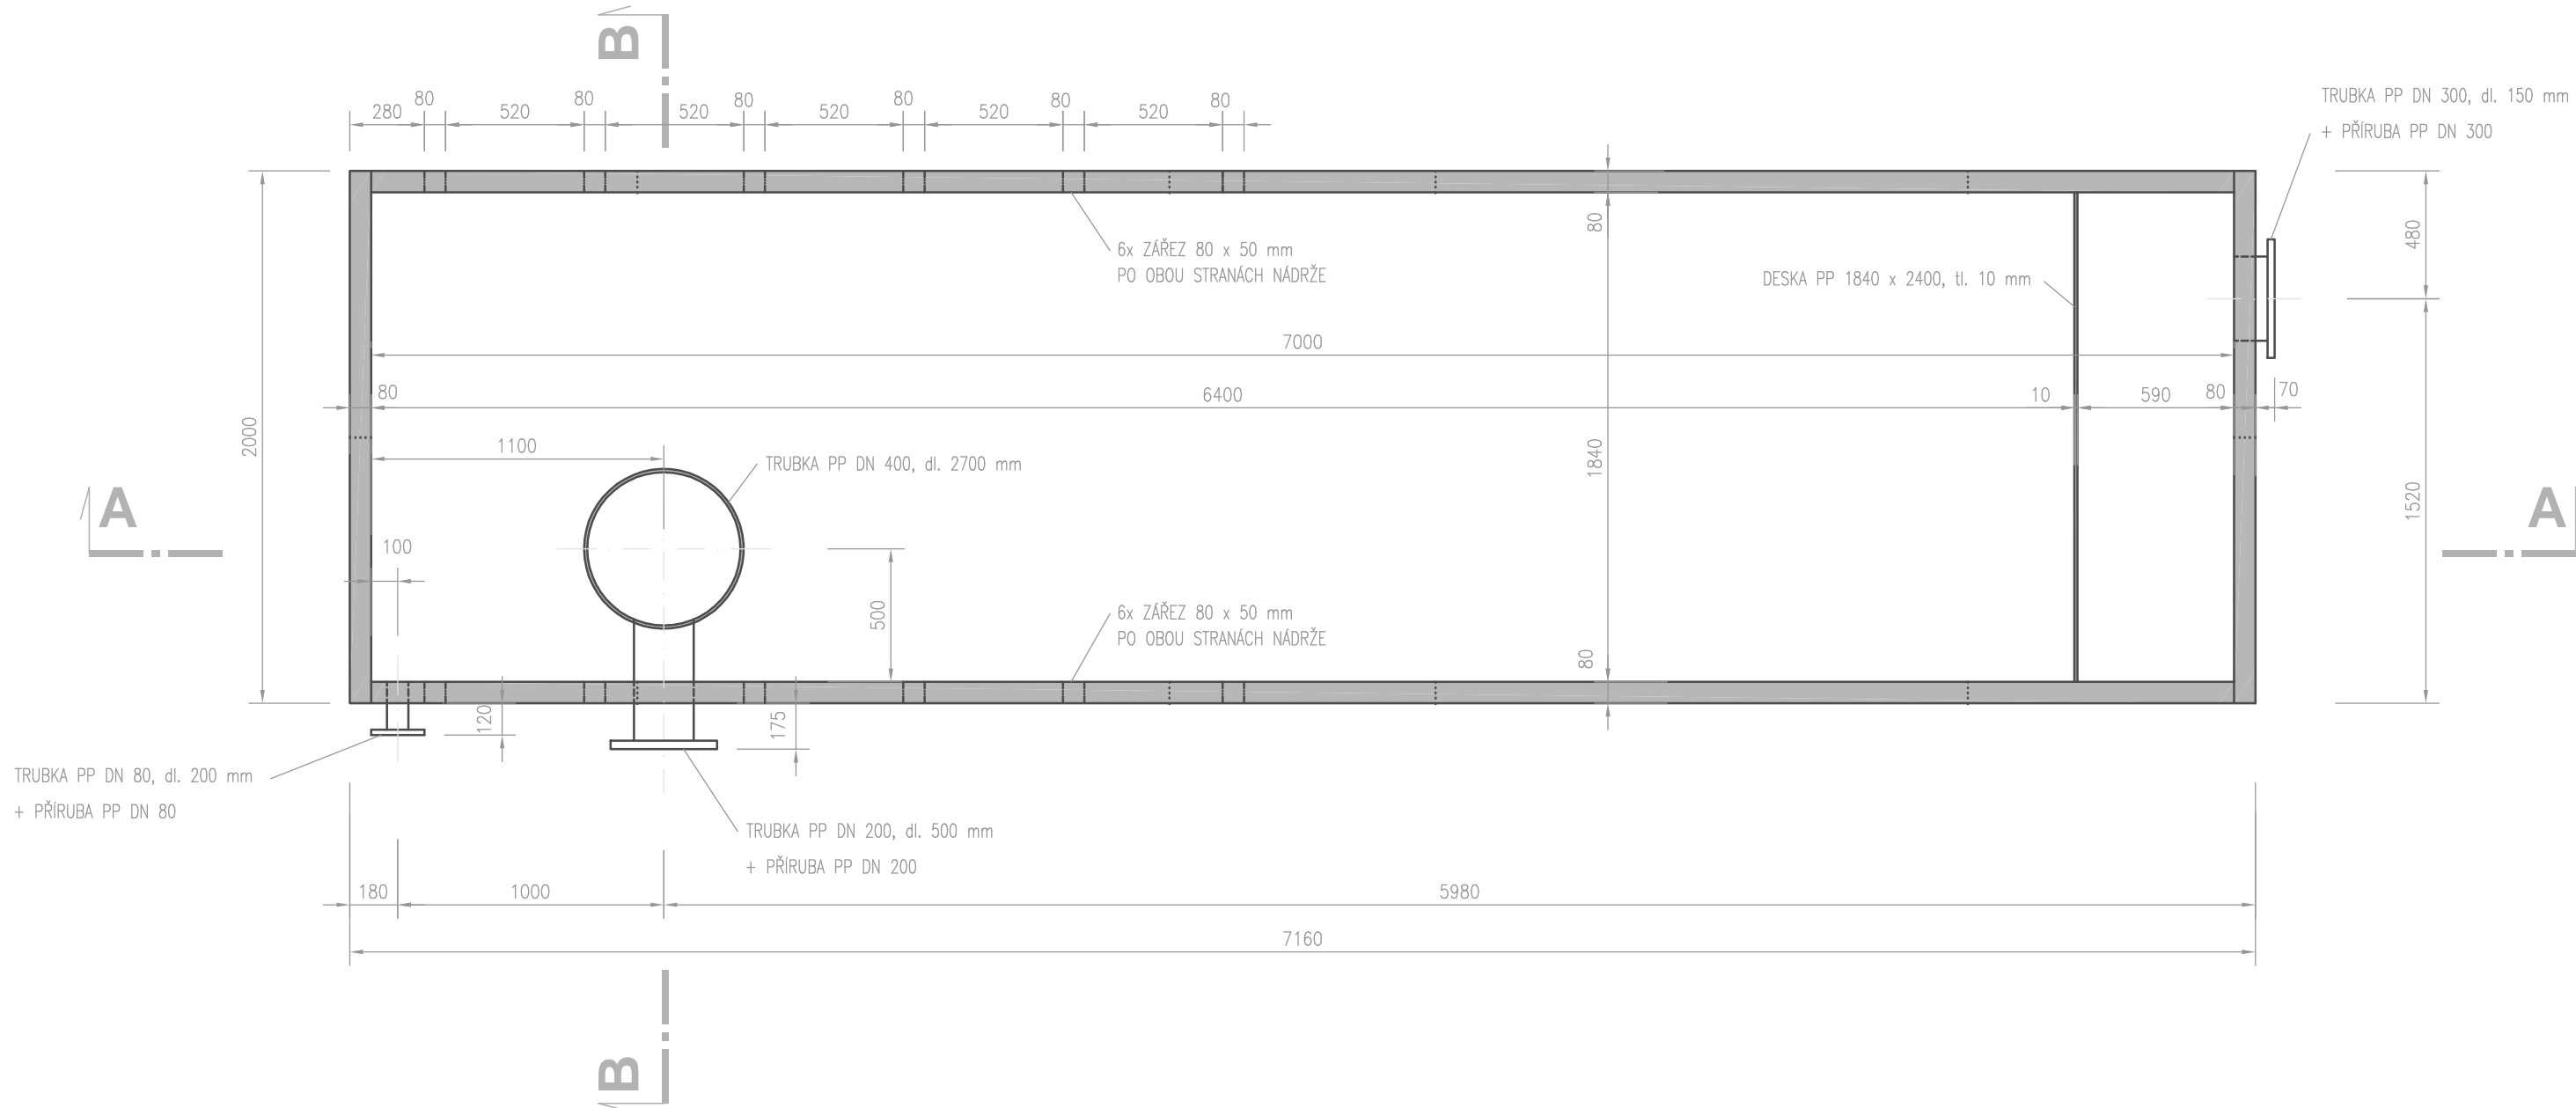


POZN:
STĚNY A DNO JSOU SVÁŘENY Z PP STĚNÝCH PRVKŮ 1000 x 1000 mm, tl. 80 mm

TABULKA ZAKRYVACÍCH DESK PP TL. 20 mm S PODELNÍM A PŘÍČNÝM ŽEBROVÁNÍM		
OZNAČ.	POČET KS	ROZMĚR
Z1	7	2060 x 554
Z2	1	2060 x 220
Z3	1	2060 x 300
Z4	1	1330 x 554
Z5	3	425 x 554
Z6	3	707 x 554
Z7	1	717 x 554

PŮDORYS

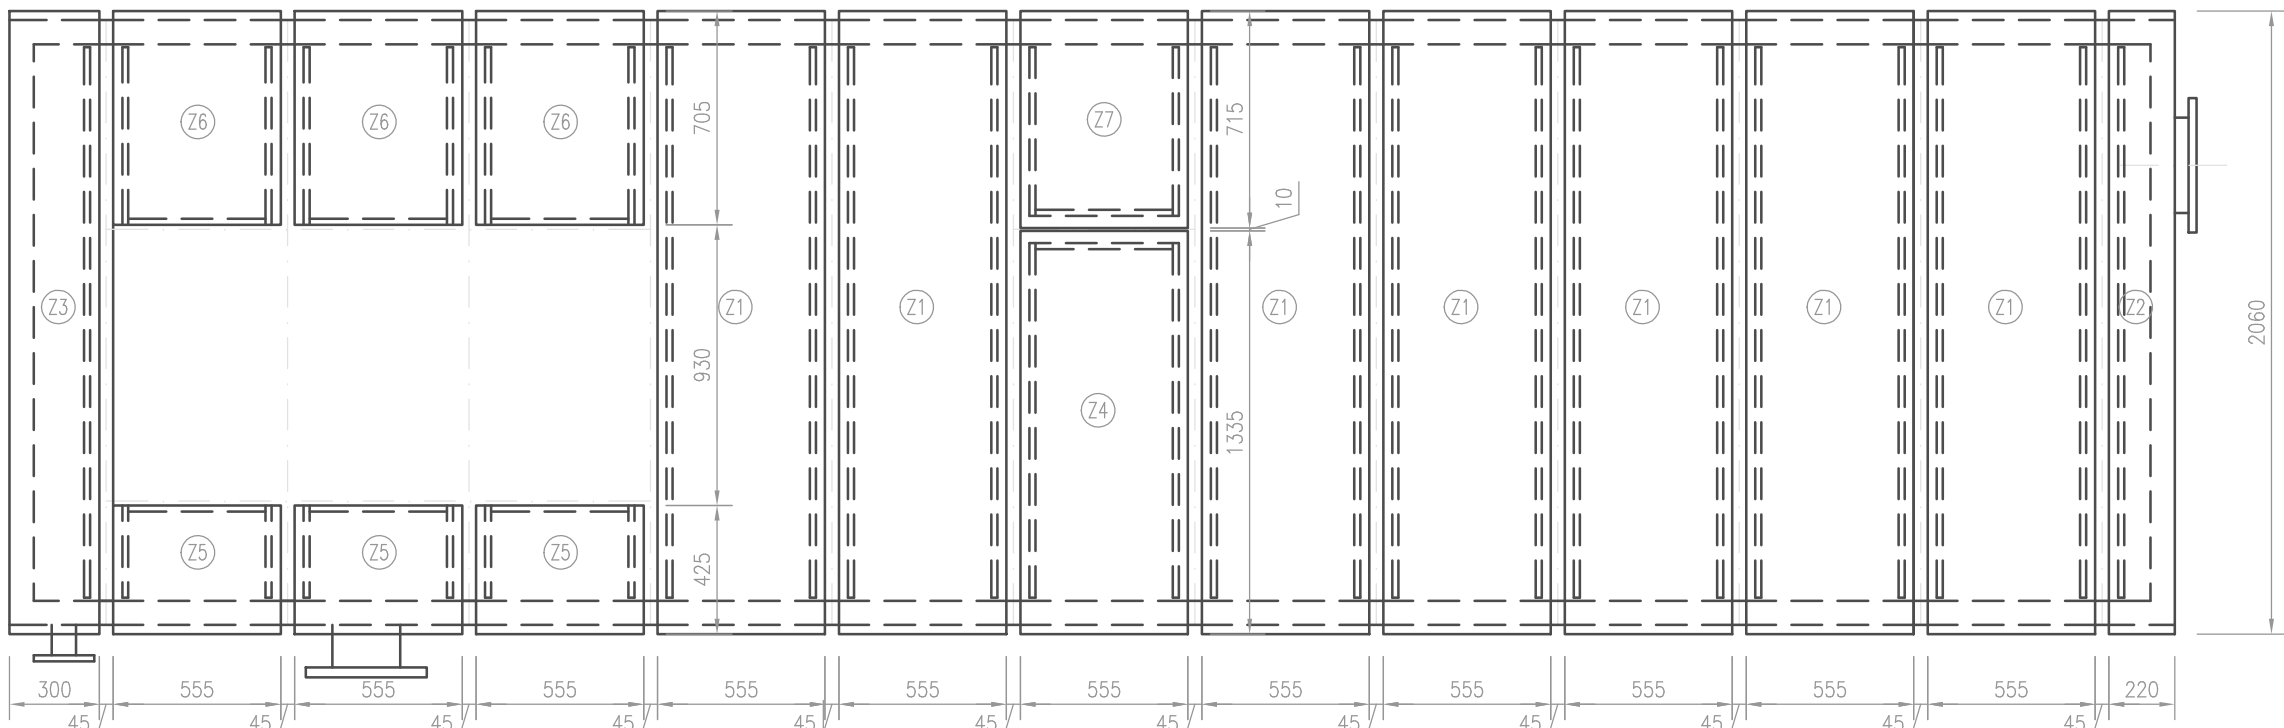

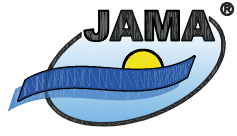ZODPOVĚDNÝ PROJEKTANT PROFESE : VK	VYPRACOVAL :	 JAMA CZ s.r.o. Dražického 68 386 01 Strakonice IČO: 28120272 tel.: 603 418 602 e-mail: info@jama.cz
ING. DANIEL KOTAŠKA	ING. JIŘÍ ČVÍRTEČKA	
TECHNICKÁ KONTROLA :	ING. JIŘÍ POUR	
INVESTOR : MHMP OMI, VYŠEHRAĐSKÁ 51, 128 00 PRAHA 2	ČÍSLO ZAKAZKY	PHZ00/08/2013
NÁZEV AKCE : ZOO PRAHA – HROŠINEC A SLONINEC ETAPA 0005 – DOPLNĚNÍ ČIŠTĚNÍ VODY V EXPOZICI HROCHŮ	FORMAT A4	10
OBJEKT : PS 01 – STROJNĚ TECHNOLOGICKÁ ČÁST	DRUH PROJEKTU	DR
NÁZEV VÝKRESU : VÝKRES AKUMULAČNÍ NÁDRŽE	DATUM	09. 2013
	MĚŘÍTKO	1:25
	ČÍSLO VÝKRESU :	PARE Č.:
	20.	