Půdorysný řez 2 - 2

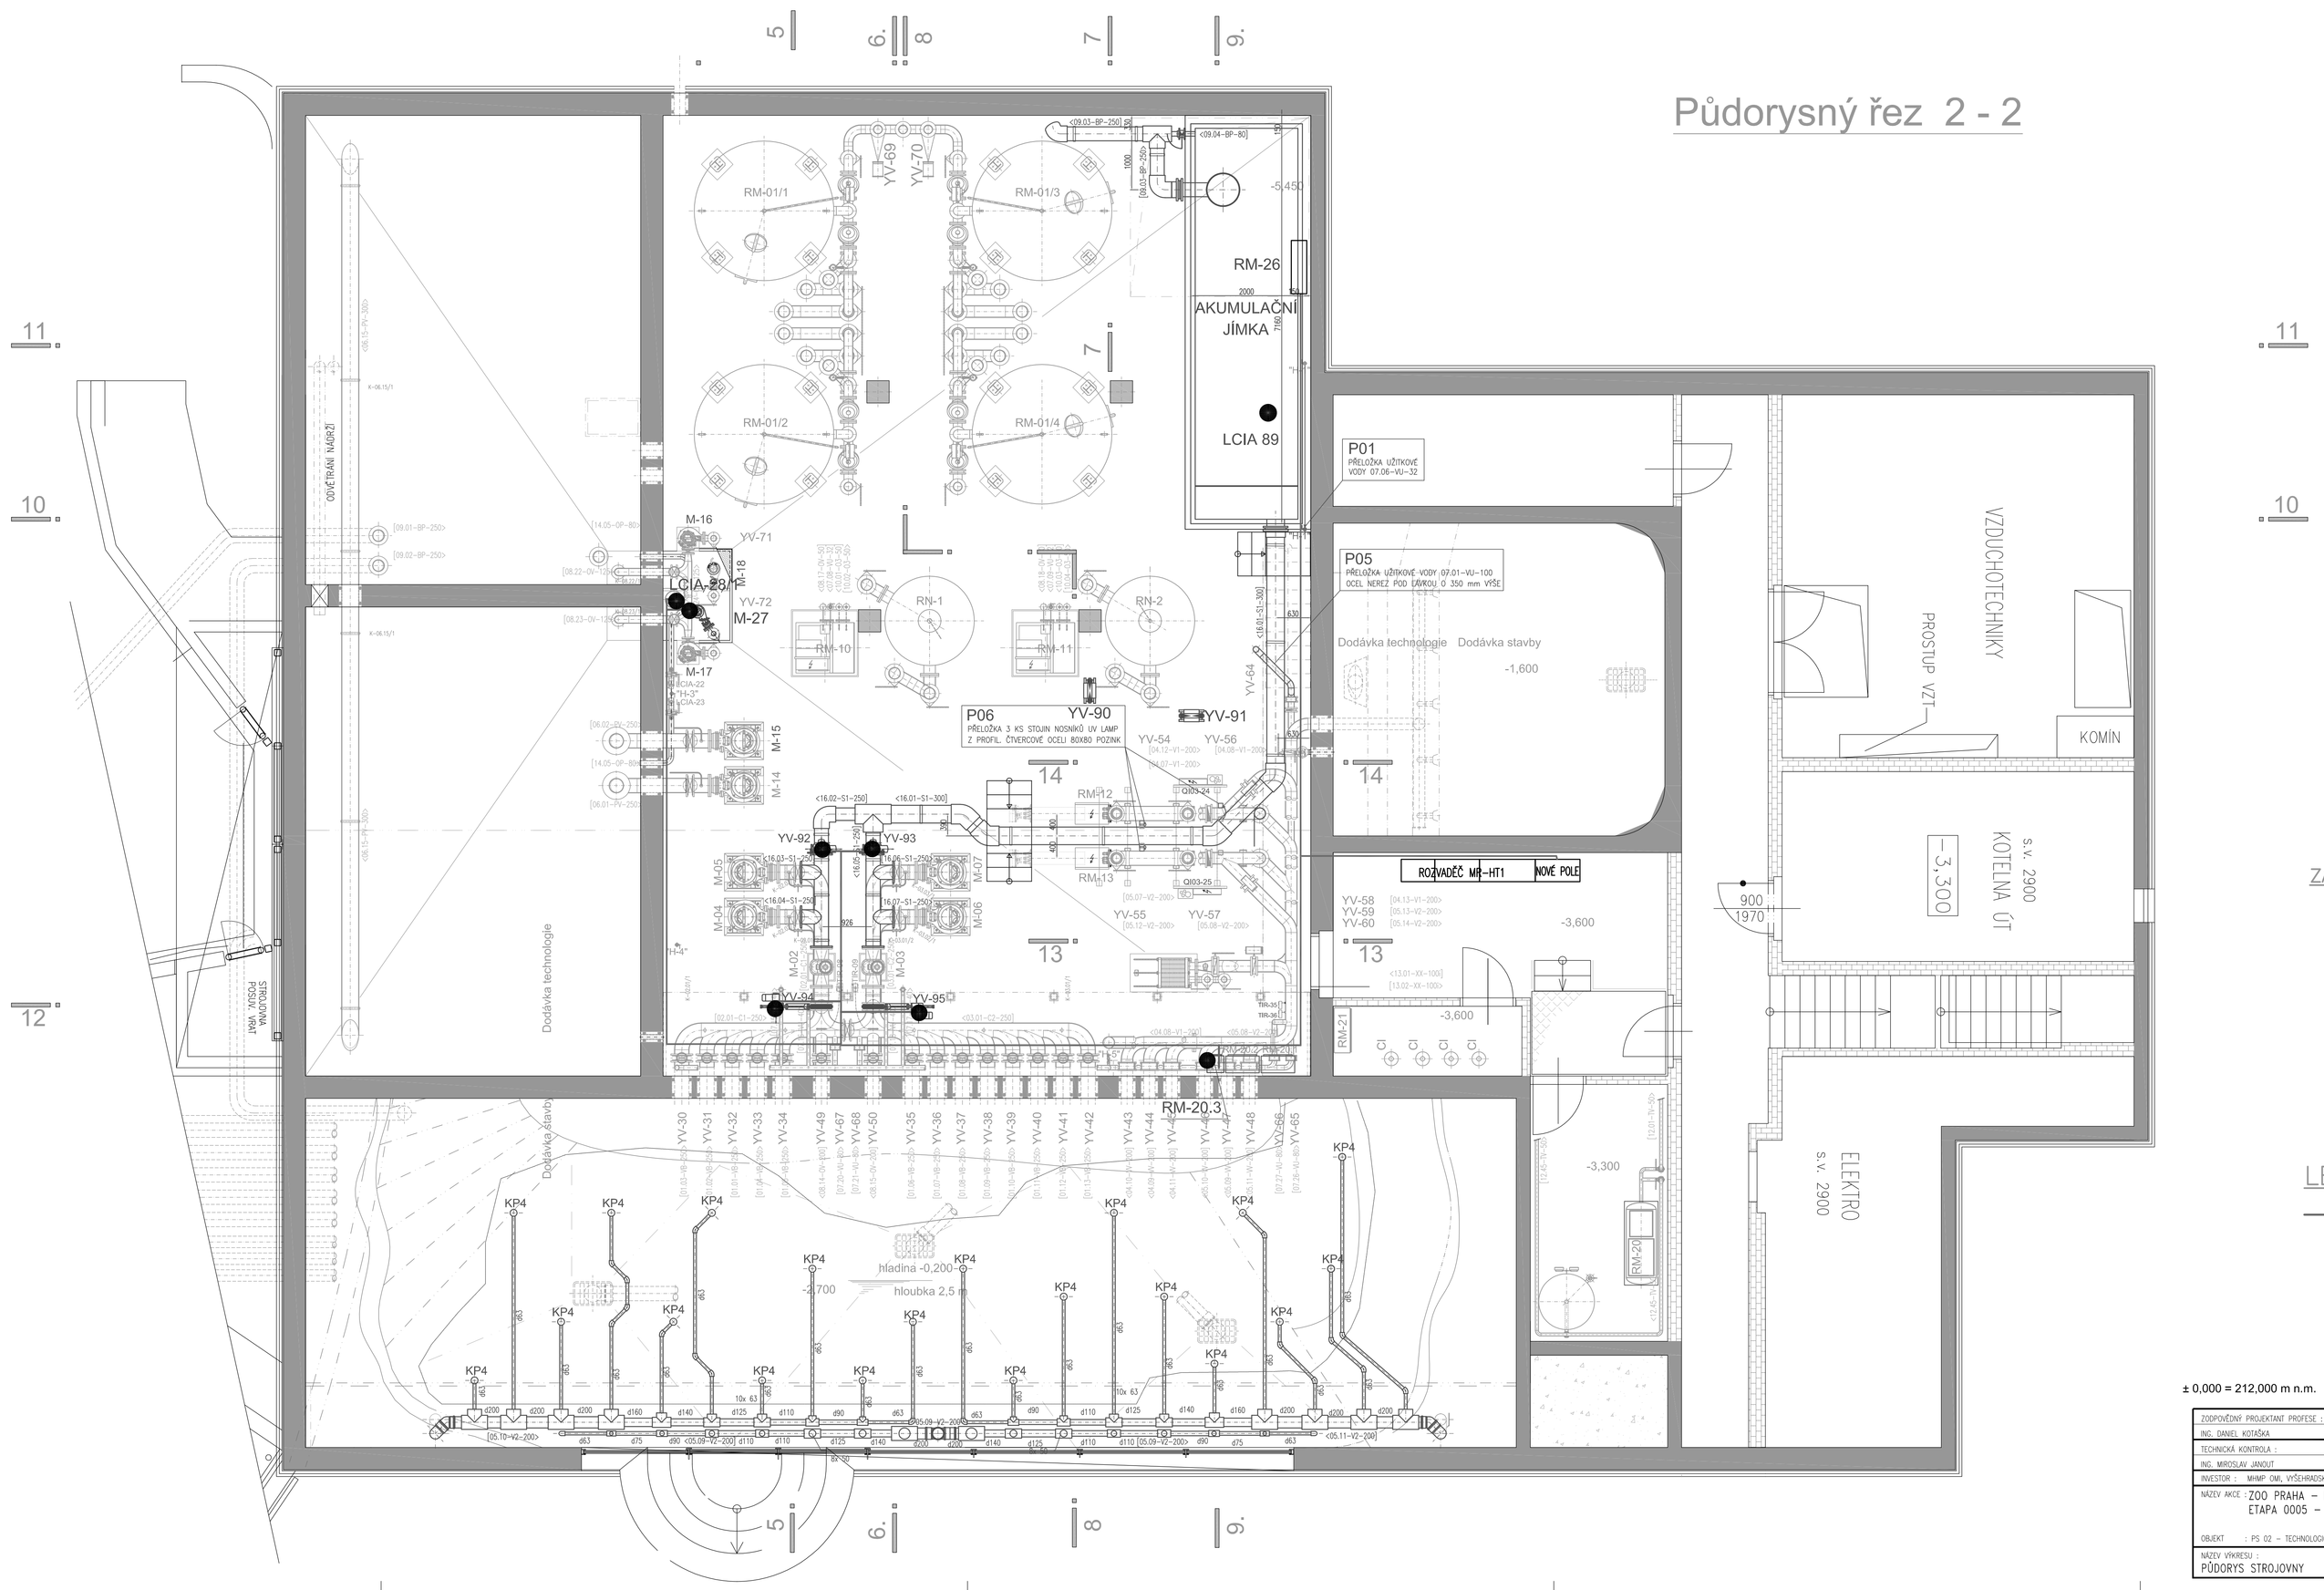

ZÁKLADNÍ ÚDAJE :

NAPĚŤOVÁ SOUSTAVA

3+N+PE 400/230V AC 50Hz – TN–S
OCHRANA PŘED ÚRAZEM ELEKTRICKÝM PROUDEM:
je volena dle ČSN 33 2000–4–41 ed.2

Základní ochranou (živých částí)
– IZOLACÍ, KRYTEM
Ochranou při poruše (neživých částí)
– AUTOMATICKÝM ODPOJENÍM OD ZDROJE
– OCHRANNÝM POSPOJOVÁNÍM
– OCHRANNÝM MALÝM NAPĚTÍM SELV
POSPOJENÍ VODIVÝCH ČÁSTÍ: CY6

LEGENDA

KABELOVÁ TRASA

± 0,000 = 212,000 m n.m.

Souřadnicový systém JTSK, výškový systém Bpv

ZODPOVĚDNÝ PROJEKTANT PROFESE : EL	VYPRACOVAL :	JAMA CZ s.r.o. Drachkov 68 398 01 Drahonice IČO: 28120272 tel.: 603 418 822 e-mail: info@jama.cz
ING. DANIEL KOTÁŠKA	JINDŘICH HÁLA	
TECHNICKÁ KONTROLA :		
ING. MIROSLAV JANOUŠ	ING. JIŘÍ POUR	
INVESTOR : MHMP OML, VYŠEHRADSKÁ 51, 128 00 PRAHA 2	ČÍSLO ZAKÁZKY	PH200/08/2013
NÁZEV AKCE : ZOO PRAHA – HROŠINEC A SLONINEC ETAPA 0005 – DOPLNĚNÍ ČIŠTĚNÍ VODY V EXPOZICI HROCHŮ	FORMÁT A4	3
	DRUH PROJEKTU	DR
OBJEKT : PS 02 – TECHNOLOGICKÁ ČÁST ELEKTRO A ASŘ	DATUM	09. 2013
	MĚŘÍTKO	
NÁZEV VÝKRESU : PŮDORYS STROJOVNY	ČÍSLO VÝKRESU : 5	POČET Č.: