


## ROZVADĚČ

# PROVOZ

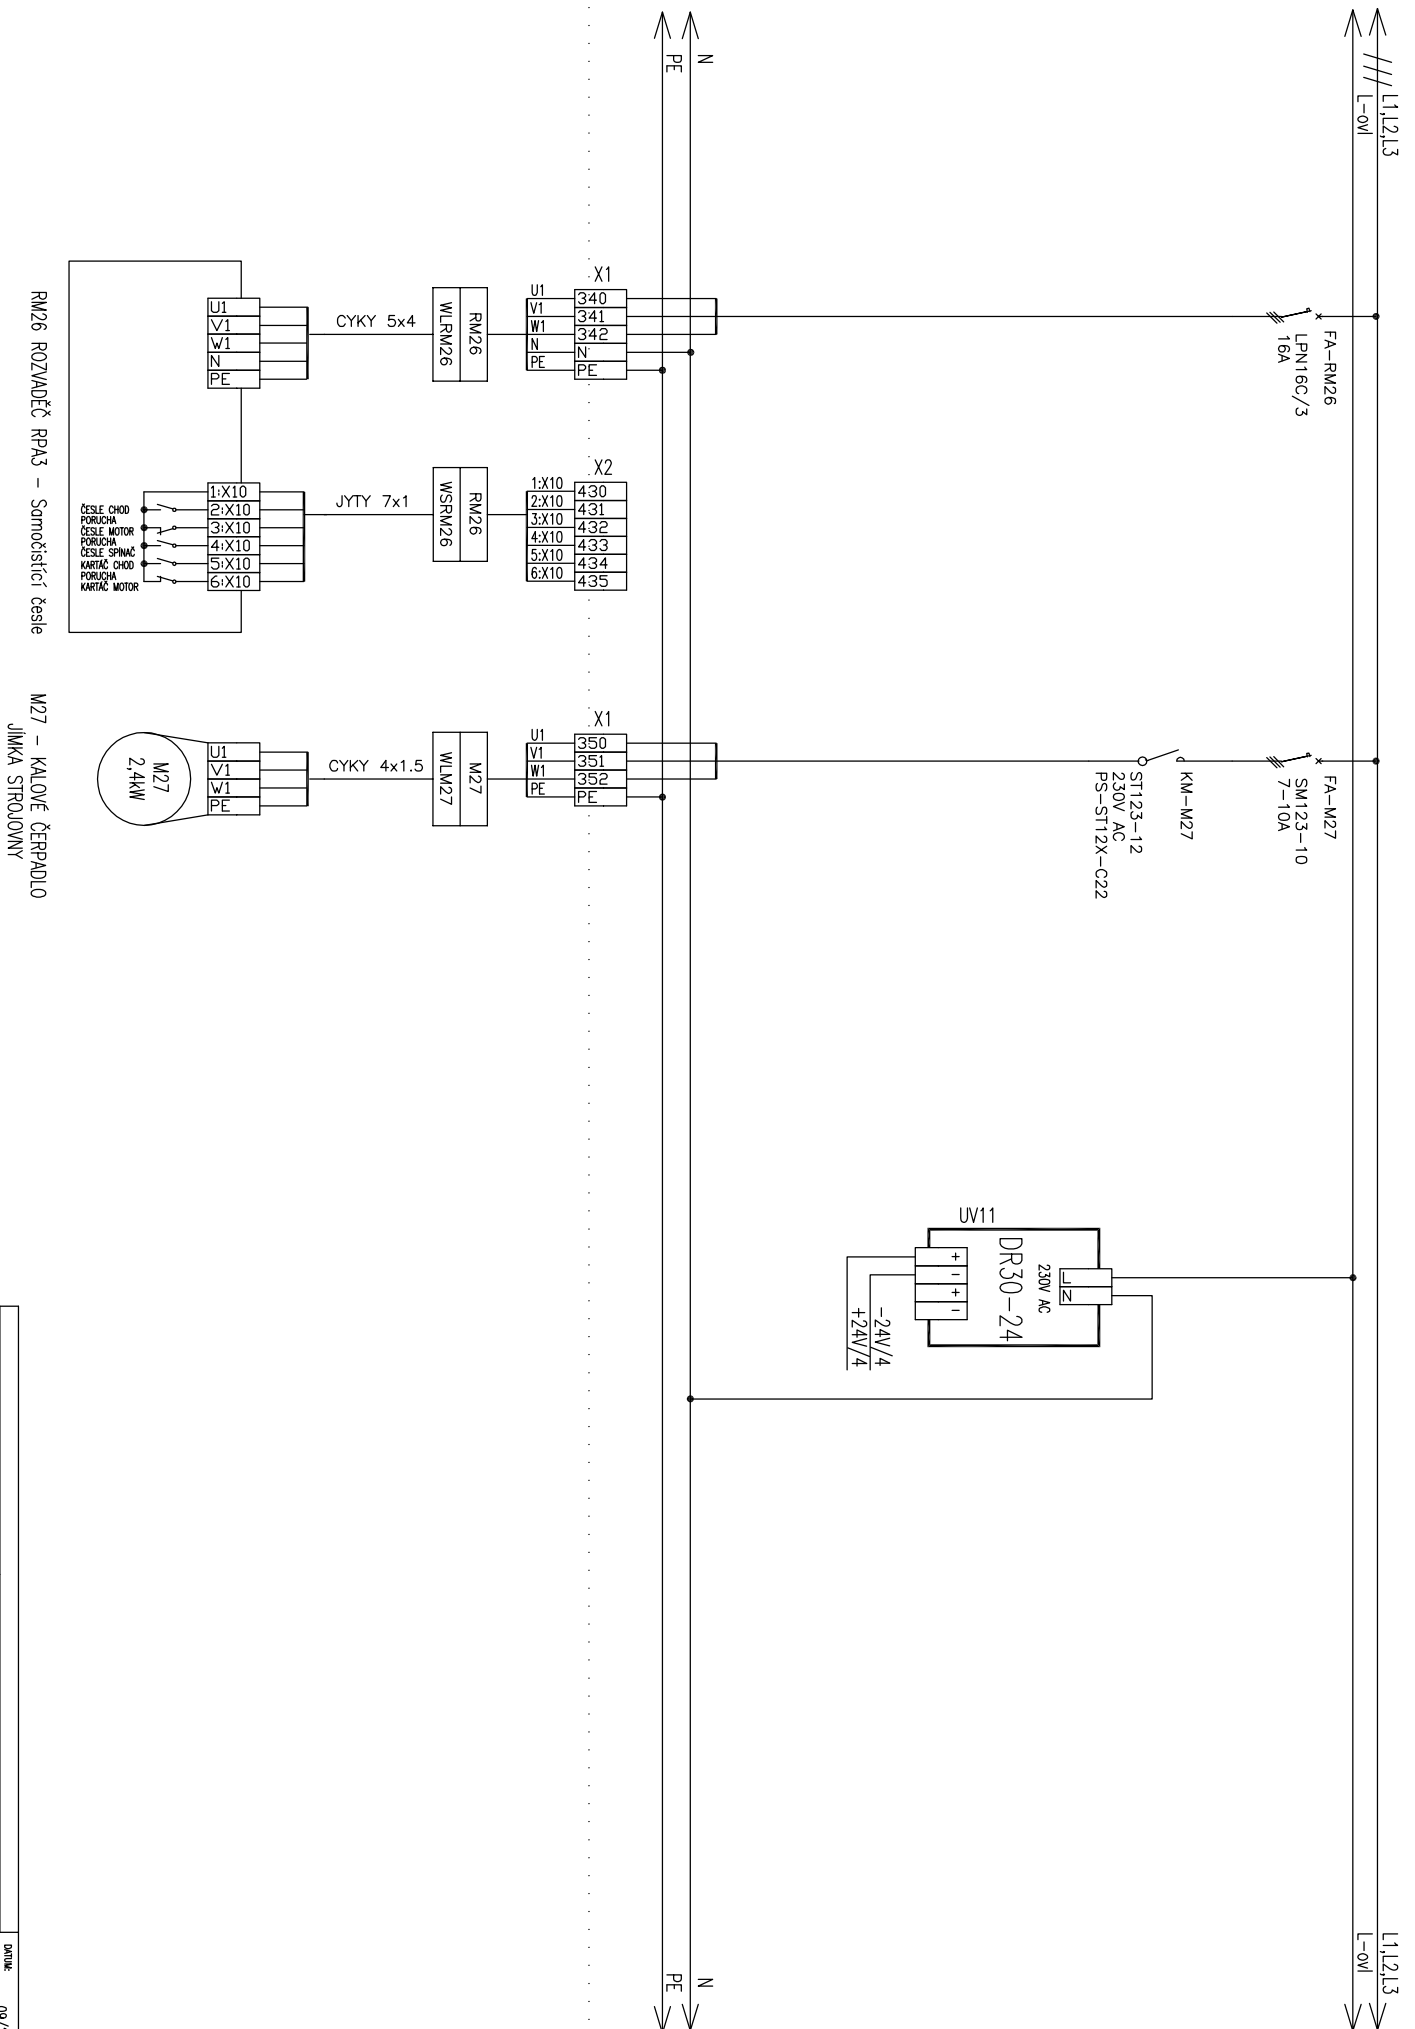

**MAKOV ARCE :  
ZOO PRAHA - HROŠINEC A SLOVINEC  
ETAPA 0005 - DOPLNĚNÍ ČIŠTĚNÍ VODY  
V EXPOZICI HROCHŮ**

YINKEŠ : PS 02 – TECHNOLOGICKÁ ČÁST ELEKTRO A ASŘ  
SCHEMA DOPLNĚNÍ ROZVADĚČE MR-HT1

09/2010	VÝKRES ČÍSLO	MR-HT1-55
---------	--------------	-----------