




PŮDORYS PODPORY OTVORU

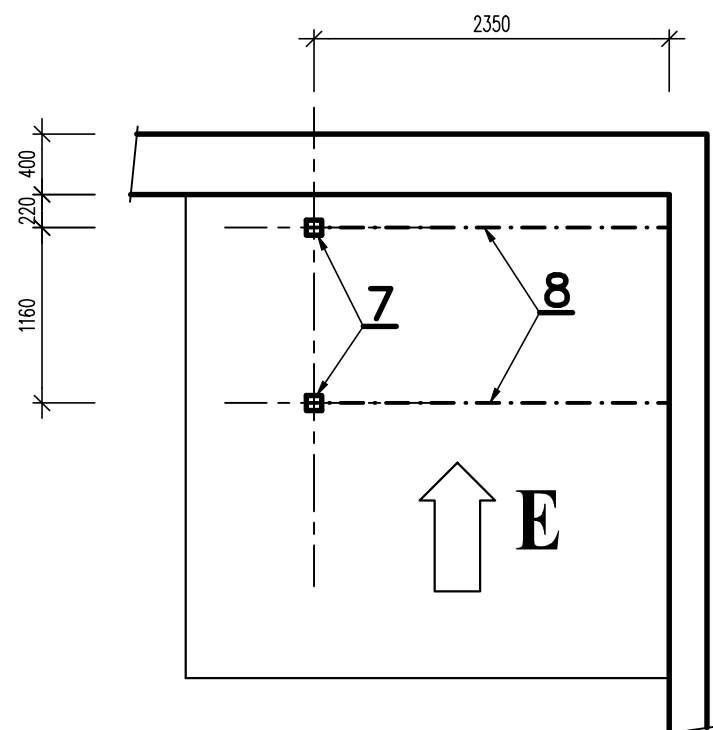


POHLED E

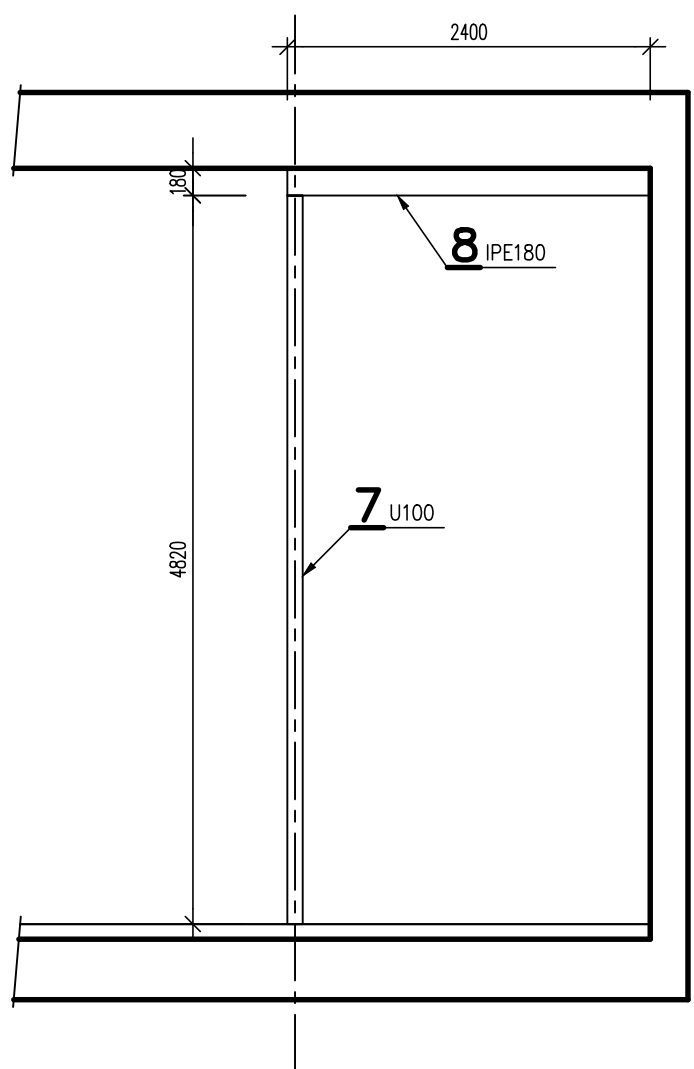


PŮDORYS U PODLAHY (C-C)

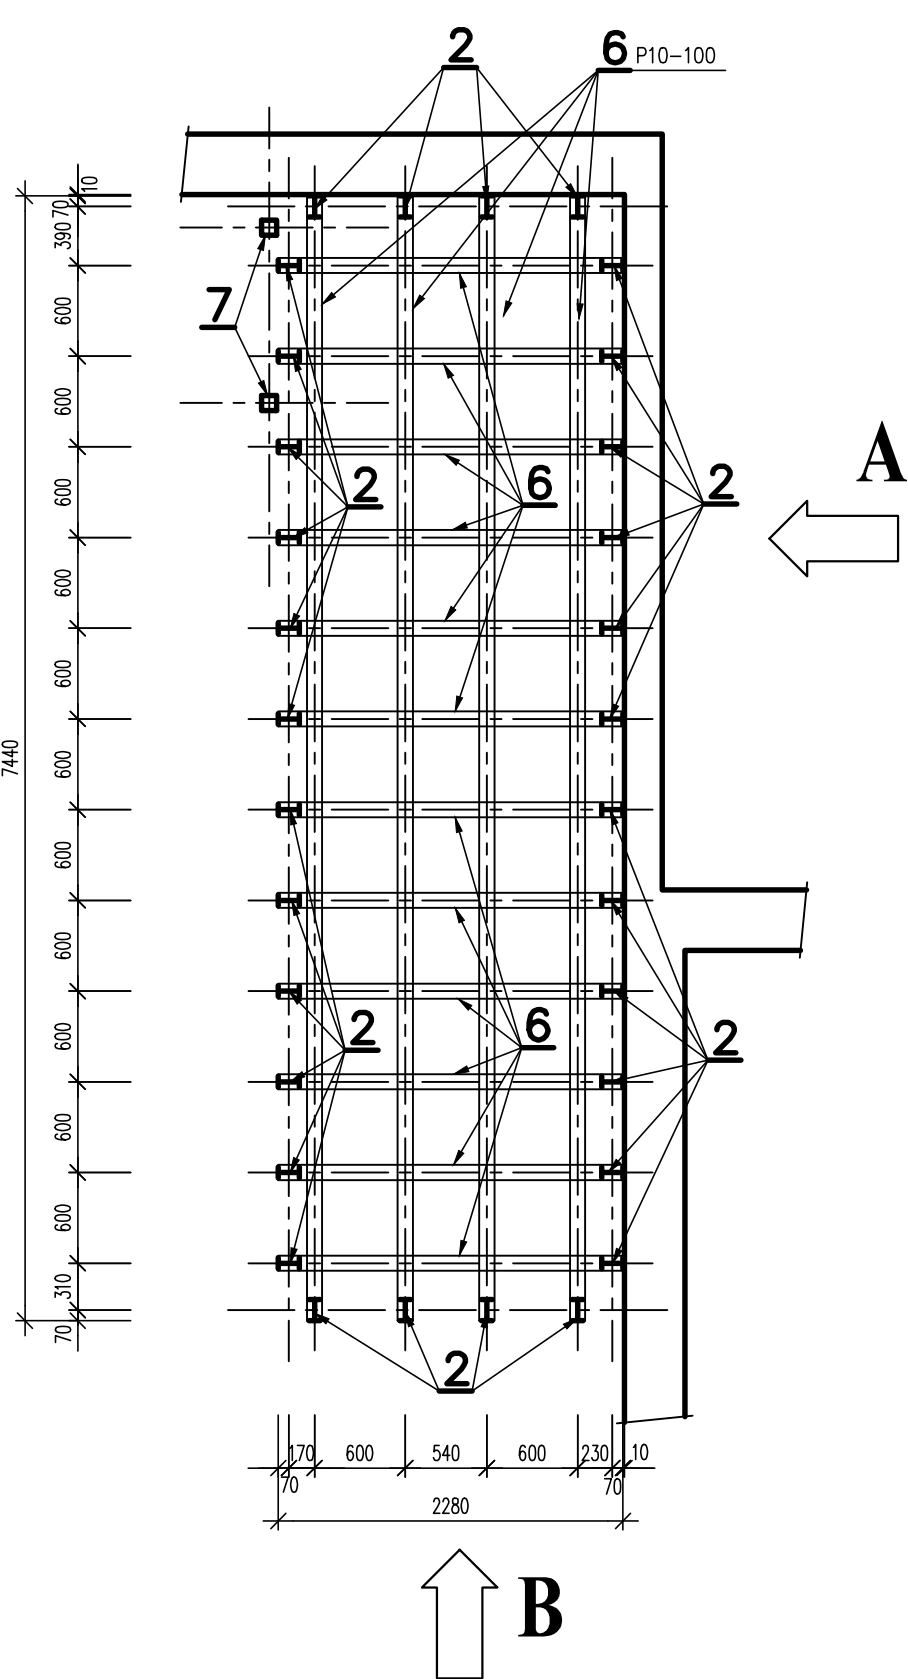


PŮDORYS NAD HLADINOU (D-D)

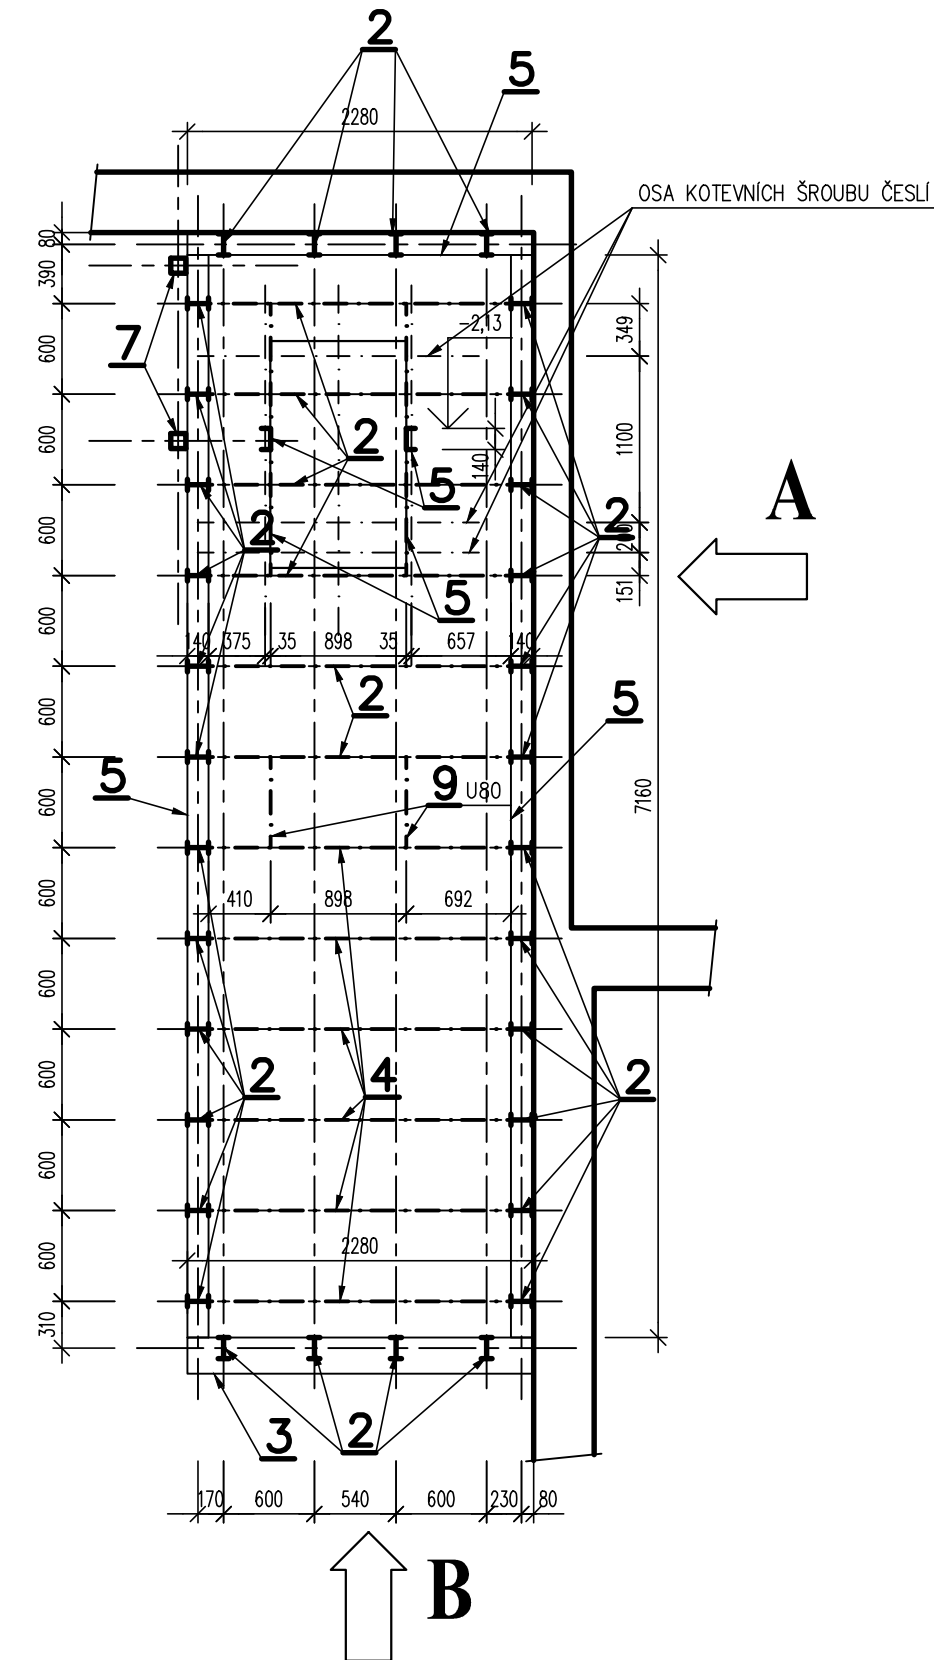

POHLED A

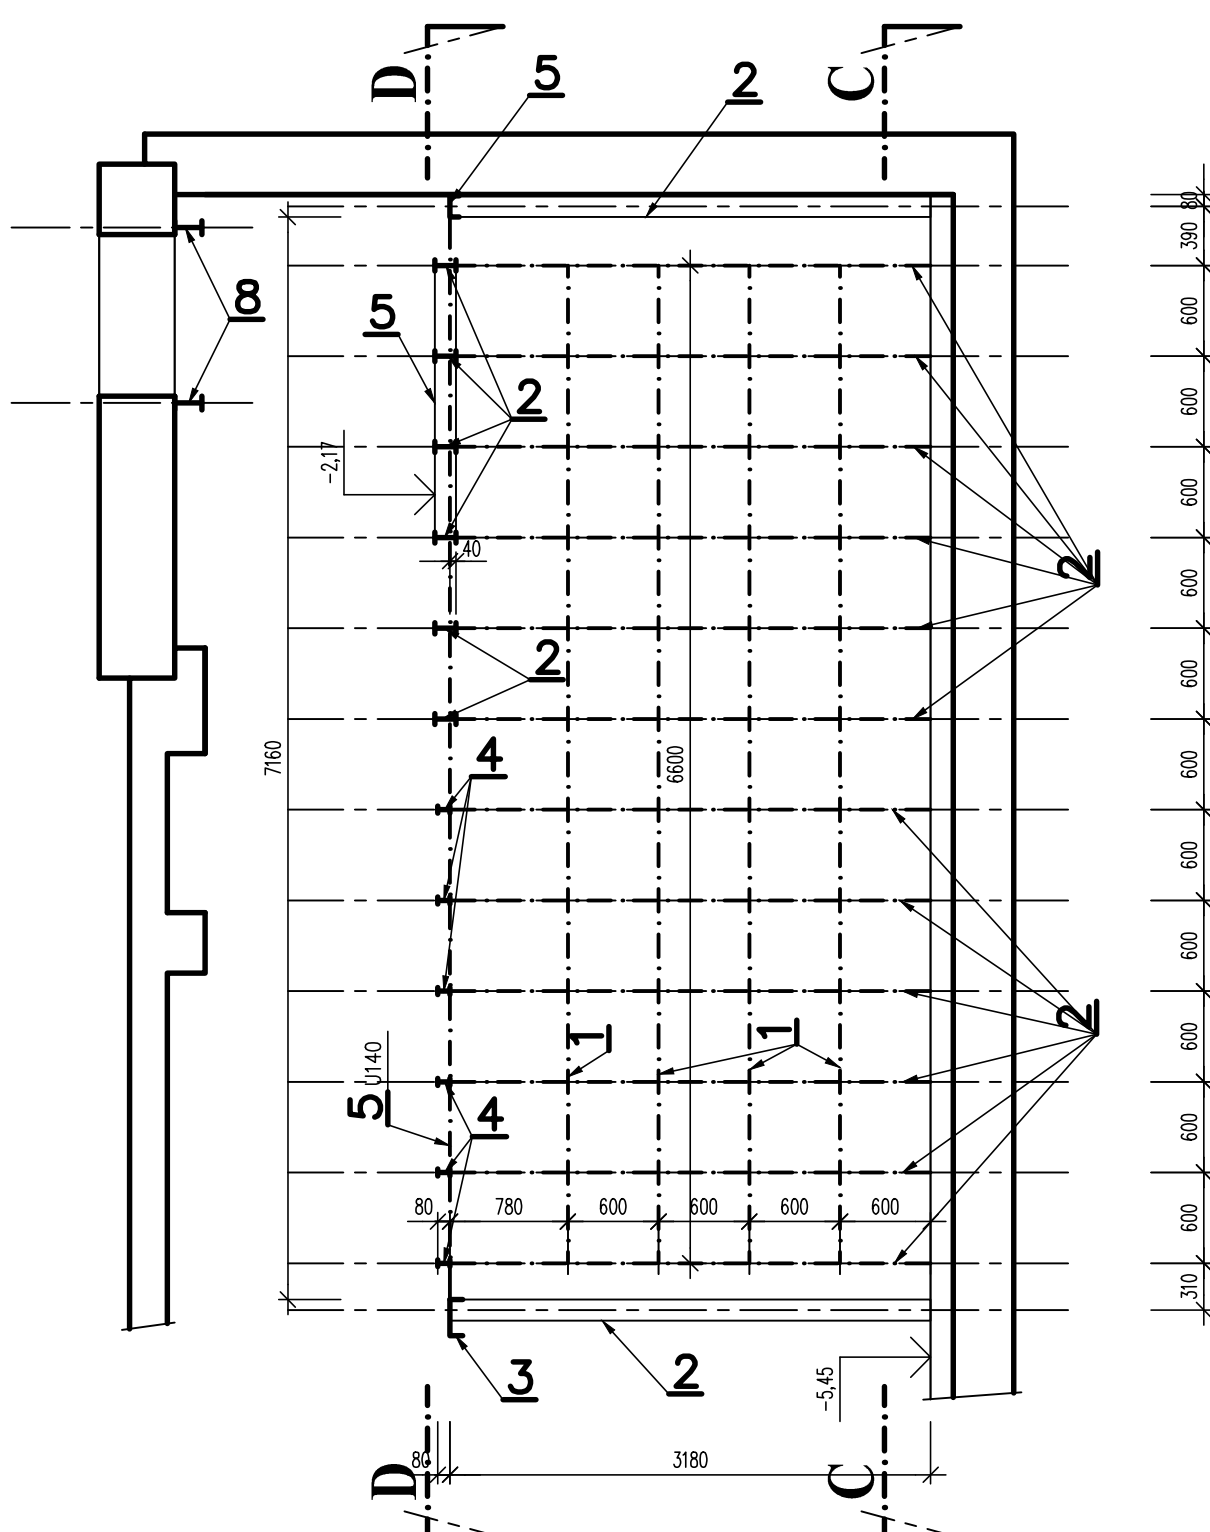

POHLED B

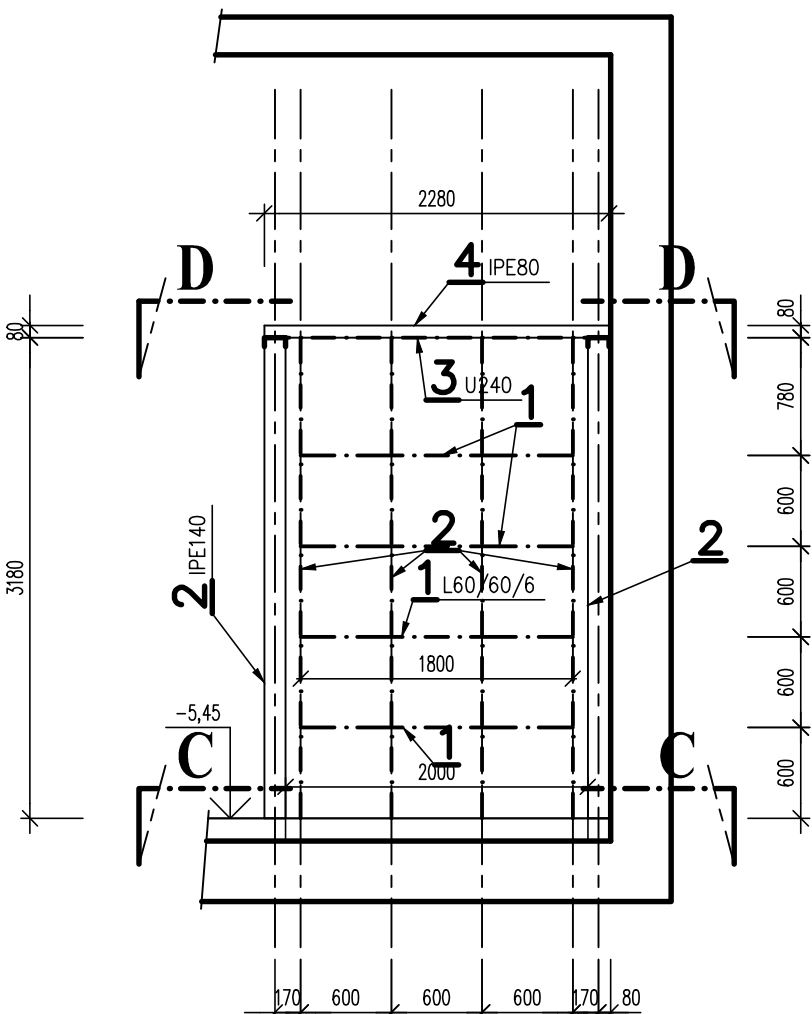

POZN. - PŘED ZAHLAENÍM VÝROBY OVĚŘT NA MÍSTĚ SKUTEČNÉ ROZMĚRY STAVAJÍCÍCH KONSTRUKCÍ  
- ZINKOVOU PROTİKOROZNÍ OCHRANU ZKONTROLUVAT PŘED MONTÁŽÍ I PO MONTÁŽI A  
PŘÍPADNÉ PORUCHY NEPROLEHLE OÚSTRANIT - VIZ TECHNICKÁ ZPRÁVA

**OCEL S 235**  
ELEKTRODA DLE KONKR. POUŽ. MAT.  
PRŤIKOROZNÍ OCHRANA - POZINKOVÁNÍ  
VYROBENO DLE ČSN 73 2601 - VÝROBNÍ SKUPINA "B"  
DÍLENSKÉ SVARY - 135 ČSN EN 24 063

ZODPOVĚDNÝ PROJEKTANT PRŮJEKT : STAVEBNÍ	VYPRACOVAN : ING. VIKTOR MEDUNA	ING. PRŮMOP JIŘINA
TECHNICKÁ KONTROLA : ING. VIKTOR JIŘINA	ING. JIŘÍ POLR	
INVESTOR : MHP OM, VÝŠHRADSKÁ 51, 128 00 PRAHA 2	ČÍSLO ZAKÁZKY	PR000/08/2013
NÁZEV AKCE : ZOO PRAHA - HROŠINEC A SLOVINEC	FORMÁT A4	B
ETAPA 0005 - DOPLNĚNÍ ČISTĚNÍ VODY	DŘUH PRŮJEKTU	DR
V EXPOZICI HROŠCH	DATA	08. 2013
OBJEKT : SD 01 - STAVEBNÍ OPRAVY - KONSTRUKCE BĚH	ČÍSLO VÝKRESU	PWE 2.
NÁZEV VÝKRESU : VÝKRES DISPOZICE OCELOVÉ KONSTRUKCE	K.02	

