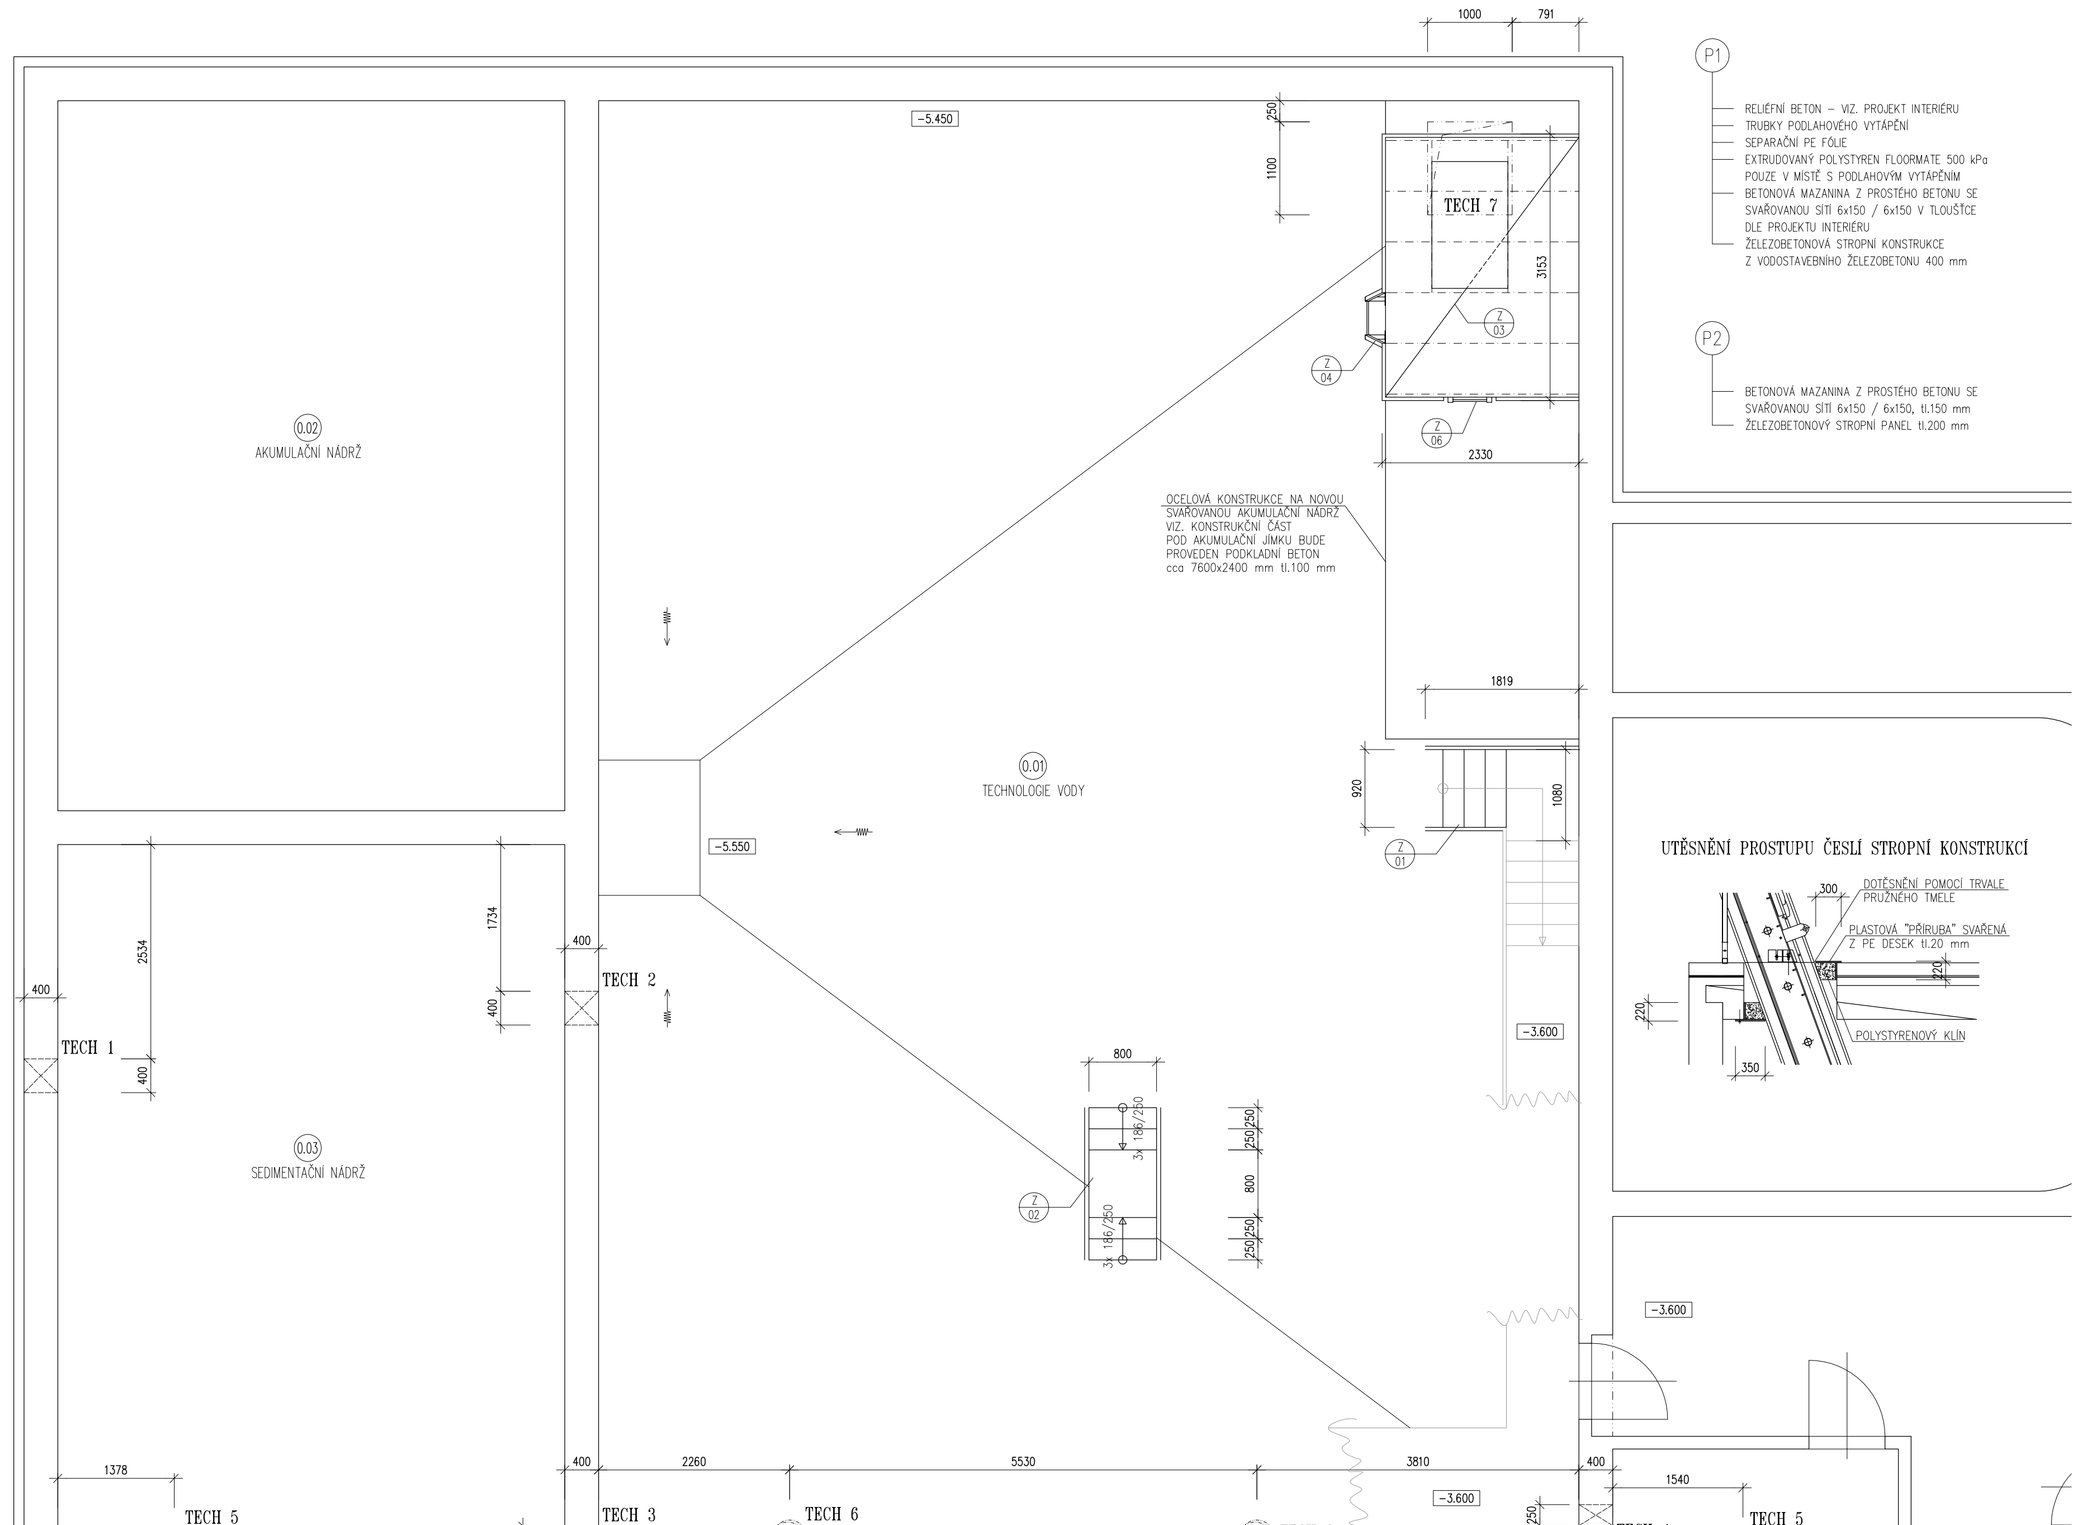

TABULKA STAVEBNÍCH ÚPRAV

OZNAČENÍ NA VÝKRESU	DRUH	POČET	ROZMĚRY	VÝŠKOVÉ UMÍSTĚNÍ	POZNÁMKA
TECH 1	PROSTUP STĚNOU	1	ø 400	SH -1.400	• VYVRTÁNÍ OTVORU V ŽELEZOBETONOVÉ STĚNĚ tl.400 mm • PO OSAZENÍ NOVÉHO TECHNOLOGICKÉHO POTRUBÍ A ZATĚSNĚNÍ PROSTUPU (TECHNOLOG) TENTO ZALÍT CEMENT. ZÁLIVKOU STRAN A Z VNĚJŠÍ STĚNY JEŠTĚ DOPLNIT NOVOU VODOTĚSNOU IZOLACI Z NATAVITELNÝCH SBS MODIFIKOVANÝCH ASFALTOVÝCH PÁSŮ – cca 0.5 m2
TECH 2	PROSTUP STĚNOU	1	ø 400	SH -1.450	• VYVRTÁNÍ OTVORU V ŽELEZOBETONOVÉ STĚNĚ tl.400 mm • PO OSAZENÍ NOVÉHO TECHNOLOGICKÉHO POTRUBÍ A ZATĚSNĚNÍ PROSTUPU (TECHNOLOG) TENTO ZALÍT CEMENTOVOU ZÁLIVKOU
TECH 3	PROSTUP STĚNOU	1	ø 250	SH -1.775	• VYVRTÁNÍ OTVORU V ŽELEZOBETONOVÉ STĚNĚ tl.400 mm • PO OSAZENÍ NOVÉHO TECHNOLOGICKÉHO POTRUBÍ A ZATĚSNĚNÍ PROSTUPU (TECHNOLOG) TENTO ZALÍT CEMENTOVOU ZÁLIVKOU
TECH 4	PROSTUP STĚNOU	1	ø 250	SH -1.850	• VYVRTÁNÍ OTVORU V ŽELEZOBETONOVÉ STĚNĚ tl.400 mm • PO OSAZENÍ NOVÉHO TECHNOLOGICKÉHO POTRUBÍ A ZATĚSNĚNÍ PROSTUPU (TECHNOLOG) TENTO ZALÍT CEMENTOVOU ZÁLIVKOU
TECH 5	PROSTUP STROPEM	2	ø 250	–	• VYVRTÁNÍ OTVORU ø 250 mm VE STÁVAJÍCÍM ŽELEZOBETONOVÉM STROPĚ • PO OSAZENÍ NOVÉHO TECHNOLOGICKÉHO POTRUBÍ A ZATĚSNĚNÍ PROSTUPU (TECHNOLOG) TENTO ZALÍT CEMENTOVOU ZÁLIVKOU • SKLADBA MATERIÁLU STROPU – P1, CELKOVÁ TLOUŠŤKA cca 1400 mm • V 1.NP JE TENTO PROSTUP OZNAČEN JAKO TECH 1
TECH 6	PROSTUP STROPEM	2	ø 400	–	• VYVRTÁNÍ OTVORU ø 400 mm VE STÁVAJÍCÍM ŽELEZOBETONOVÉM STROPĚ • PO OSAZENÍ NOVÉHO TECHNOLOGICKÉHO POTRUBÍ A ZATĚSNĚNÍ PROSTUPU (TECHNOLOG) TENTO ZALÍT CEMENTOVOU ZÁLIVKOU • SKLADBA MATERIÁLU STROPU – P1, CELKOVÁ TLOUŠŤKA cca 1400 mm • V 1.NP JE TENTO PROSTUP OZNAČEN JAKO TECH 2
TECH 7	PROSTUP STROPEM	1	1000x1100	–	• VYŘÍZNUTÍ PROSTUPU VE STÁVAJÍCÍM KRYTU MONTÁŽNÍHO OTVORU ZA SOUČASNÉHO PODEPŘENÍ A PODCHYCENÍ PANELŮ MONTÁŽNÍHO OTVORU (STAVEBNĚ KONSTRUKČNÍ ČÁST) • PROSTUP VE STROPĚ PRO OSAZENÍ ČESEL – DODÁVKA TECHNOLOGIE • PROSTUP ZAIZOLOVAT POMOCÍ PE DESEK, EXTRUDOVANÉHO POLYSTYRENU A STYK MEZI KRYTEM ČESLÍ A TEPELNÉ IZOLACE OŠETŘIT POMOCÍ TRVALE PRUŽNÉHO TMELU • SKLADBA MATERIÁLU STROPU – P2, CELKOVÁ TLOUŠŤKA cca 350 mm

POZN.: PŘESNÉ ROZMĚRY A UMÍSTĚNÍ VŠECH PROSTUPŮ A DRÁŽEK DOMLUVIT NA STAVBĚ PŘI PROVÁDĚNÍ PRACÍ S PŘÍSLUŠNÝMI ŘEMESLY A DODAVATELI TECHNOLOGIE.

ZODPOVĚDNÝ PROJEKTANT PROFESE : STAVEBNÍ ING. VIKTOR MEDUNA	VYPRACOVAL : ING. JIŘÍ KOUTNÍK, ING. PROKOP JÍCHA	JAMA CZ s.r.o. Drachkov 68 386 01 Strakonice IČO: 28126273 tel.: 603 418 602 e-mail: info@jama.cz
TECHNICKÁ KONTROLA : ING. MIROSLAV JANOUT	ING. JIŘÍ POUR	
INVESTOR : MHMP OMI, VYŠEHRADSKÁ 51, 128 00 PRAHA 2		ČÍSLO ZAKÁZKY: PH200/08/2013
NÁZEV AKCE : ZOO PRAHA – HROŠINEC A SLONINEC ETAPA 0005 – DOPLNĚNÍ ČIŠTĚNÍ VODY V EXPOZICI HROCHŮ		FORMÁT A4: 8
OBJEKT : SO 01 – STAVEBNÍ ÚPRAVY		DRUH PROJEKTU: DR
		DATUM: 09. 2013
		MĚŘÍTKO: 1:50
NÁZEV VÝKRESU : STAVEBNÍ ÚPRAVY V TECHNOLOGICKÉM ZÁZEMÍ		ČÍSLO VÝKRESU : S.02 / PARE Č.:

PDF vytvořeno zkušební verzí pdfFactory www.fineprint.cz