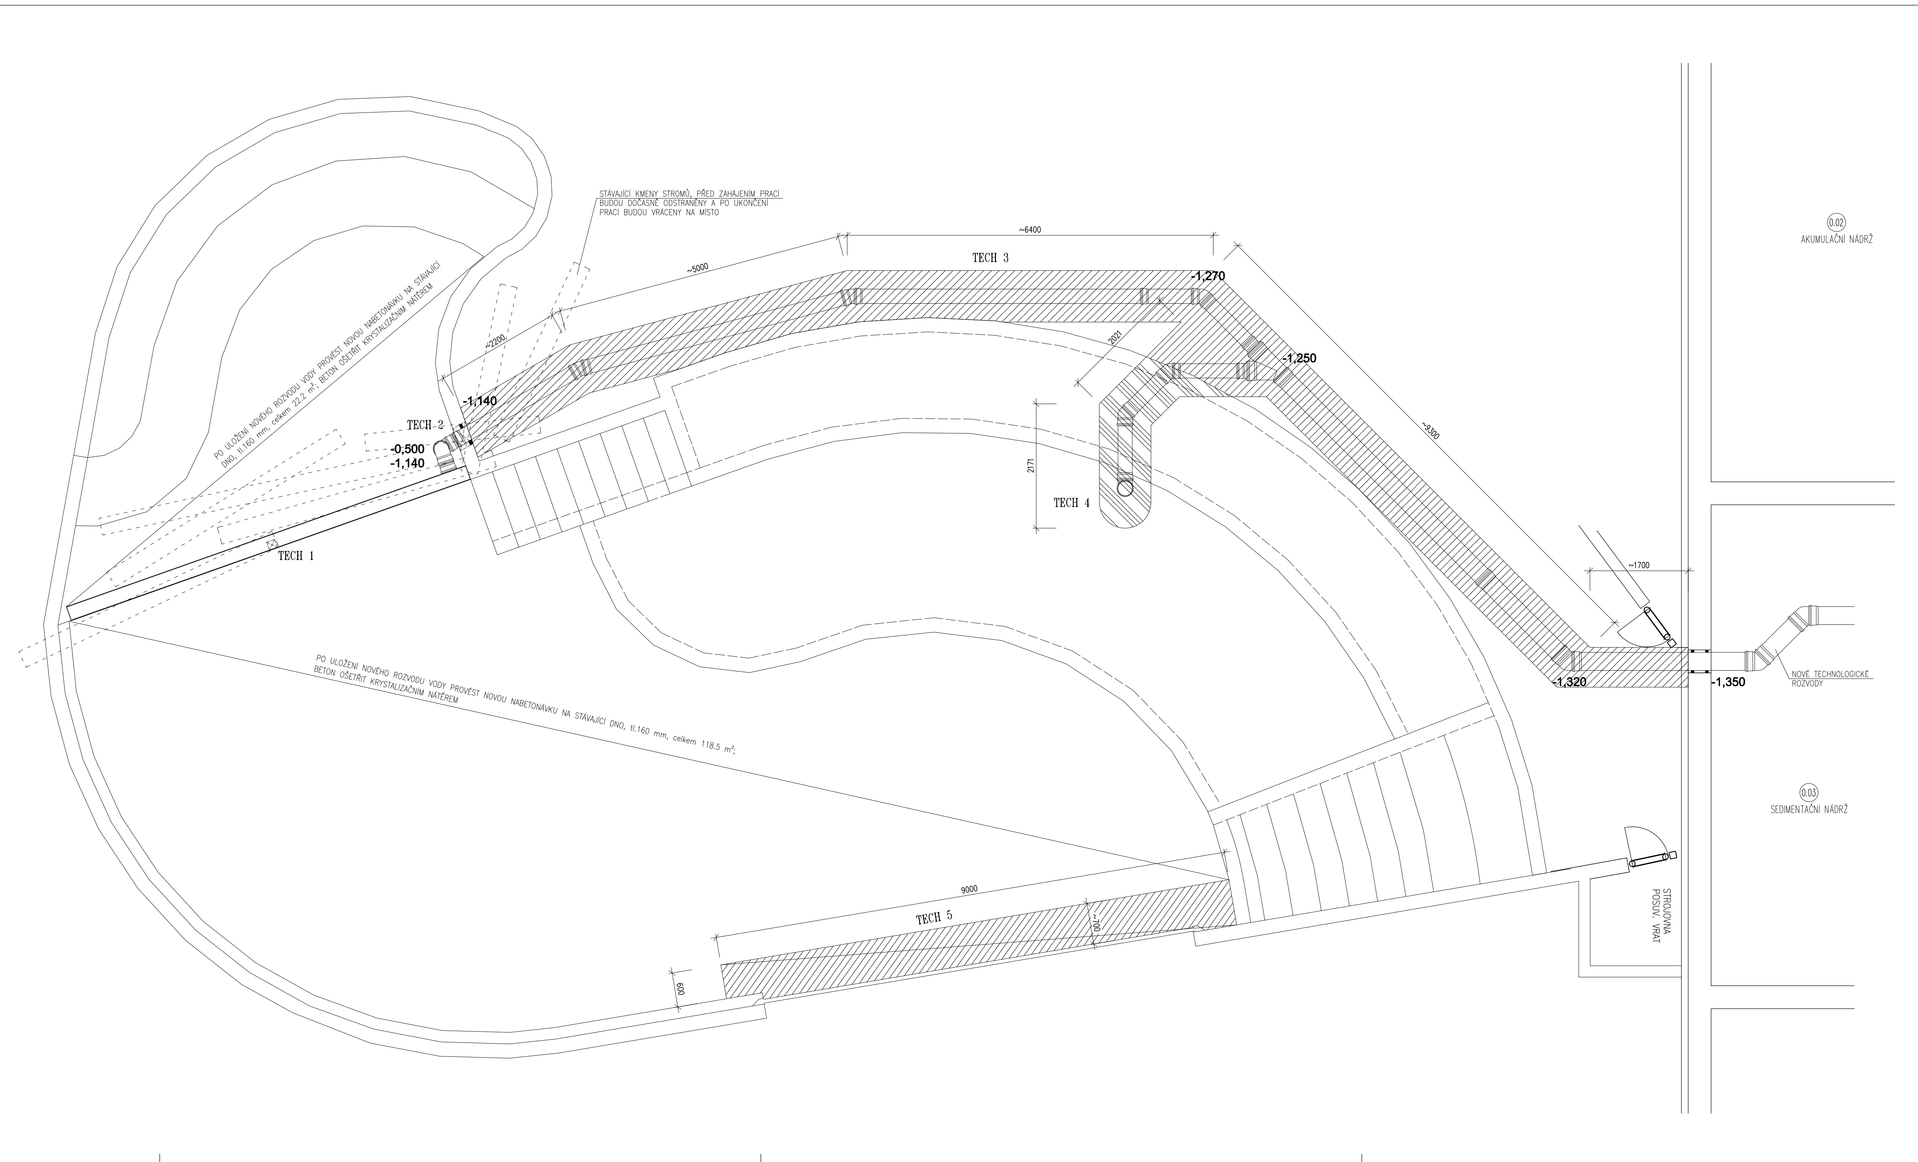

TABULKA STAVEBNÍCH ÚPRAV

OZNAČENÍ NA VÝKRESU	DRUH	POČET	ROZMĚRY	VÝŠKOVÉ UMÍSTĚNÍ	POZNÁMKA
TECH 1	SVISLÁ DRÁŽKA	1	150x150	SH -1.400	• VE SVISLÉ STĚNĚ MEZI HLUBOKOU A MĚLKOU ČÁSTÍ BAZÉNU SE VYŘÍZNE SVISLÁ DRÁŽKA DÉLKY 1200 mm • PO OSAZENÍ TECHNOLOGIE BUDE DRÁŽKA ZABETONOVÁNA A POVRCH OŠETŘEN KRYSTALIZAČNÍM NÁTĚREM
TECH 2	PROSTUP STĚNOU	1	ø 400	SH -1.200	• VYVRTÁNÍ OTVORU V ŽELEZOBETONOVÉ STĚNĚ tl.250 mm • PO OSAZENÍ NOVÉHO TECHNOLOGICKÉHO POTRUBÍ A ZAŤĚSNĚNÍ PROSTUPU (TECHNOLOG) TENTO ZALÍT CEMENTOVOU ZÁLIVKOU
TECH 3	DRÁŽKA A VÝKOP V BAZÉNOVÉM OCHOZU	1	23 m2		• VYBOURÁNÍ BETONOVÉ KONSTRUKCE BAZÉNOVÉHO OCHOZU V tl.150 mm A ŠÍŘCE cca 900 mm • SVAŘOVANOU SÍŤ NEVYŘEZÁVAT ALE VYHNOUT SMĚREM NAHORU • PROVEST VÝKOP VE SPÁDU OD KÓTY -1.250 A2 NA KÓTU -1.450 • PO OSAZENÍ TECHNOLOGIE PROVEST ŠTĚRKOPÍSKOVÝ OBSYP, HUTNĚNÝ ZÁSYP A NOVOU BETONOVOU KONSTRUKCI OCHOZU • CELKOVÁ BOURANÁ PLOCHA cca 23 m2
TECH 4	DRÁŽKA V BAZÉNOVÉM TĚLESE	1	3 m2		• VYBOURÁNÍ DRÁŽKY V BAZÉNOVÉM TĚLESE ŠÍŘKY cca 900 mm PRO NAPOJENÍ STÁVAJÍCÍHO PŘÍLIVNÉHO ŽLÁBKU NA ODRATIZAČNÍ ODPADNÍ POTRUBÍ • PŘERUŠENÁ VÝZTUŽ V ŽELEZOBETONOVÉ KONSTRUKCI BUDE NAHRAZENA PŘÍLOŽKAMI STEJNÉHO PROFILU NAVAŘENÝMI S OBOUSTRANNÝM PŘESAHEM 150 mm • PŘED BETONÁŽÍ VLOŽIT DO SPÁRY BOBTNAVÝ PÁSEK
TECH 5	VYBOURÁNÍ STÁVEHO A PROVEDENÍ NOVÉHO OBETONOVÁNÍ PATĚRNÍCH ROZVODŮ	1	6.5 m2	-	• VYBOURÁNÍ STÁVAJÍCÍ NÁBETONÁVKY (600x800x9000mm) • NOVÁ NÁBETONÁVKA ZAKRYTÍ PATĚRNÍCH ROZVODŮ VODY, PROVEDENA BETONOVÝM VYTVAROVANÝM TORKRETEM Z RYCHLOVÁZNÉHO CEMENTU • OŠETŘENÍ POVRCHU NÁBETONÁVKY POMOCÍ EPOXIDOVÉ PROBARVENÉ PRYSKYŘICE, PŘIBLIŽNÝ ROZMĚR NÁBETONÁVKY cca 600x800x9000 mm

POZN.: PŘESNÉ ROZMĚRY A UMÍSTĚNÍ VŠECH PROSTUPŮ A DRÁŽEK DOHLUVIT NA STAVBĚ PŘI PROVÁDĚNÍ PRACÍ S PŘÍSLUŠNÝMI ŘEMESLY A DODAVATELI TECHNOLOGIE.

ZODPOVĚDNÝ PROJEKTANT PROFESE : STAVEBNÍ ING. VIKTOR MEDUNA	VYPRACOVAL : ING. JIŘÍ KOUTNÍK, ING. PROKOP JEHA	JAMA CZ s.r.o. Dražkov 58 386 01 Strakonice IČO: 29125372 tel.: 603 410 602 e-mail: info@jama.cz
TECHNICKÁ KONTROLA : ING. MIROSLAV JANOUT	ING. JIŘÍ POUR	
INVESTOR : MHMP OM, VYŠEHRADSKÁ 51, 128 00 PRAHA 2		ČÍSLO ZAKÁZKY: PH200/08/2013
NÁZEV AKCE : ZOO PRAHA – HROŠINEC A SLONINEC ETAPA 0005 – DOPLNĚNÍ ČIŠTĚNÍ VODY V EXPOZICI HROCHŮ		FORMÁT A4: 10
OBJEKT : SO 01 – STAVEBNÍ ÚPRAVY		DRUH PROJEKTU: DR
		DATUM: 09. 2013
		MĚŘÍTKO: 1:50
NÁZEV VÝKRESU : STAVEBNÍ ÚPRAVY – VENKOVNÍ EXPOZIČNÍ BAZÉN		ČÍSLO VÝKRESU : S.04 / PARÉ Č.:

PDF vytvořeno zkušební verzí pdfFactory www.fineprint.cz