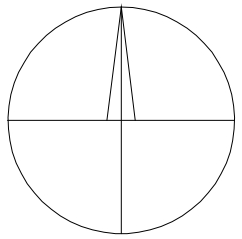

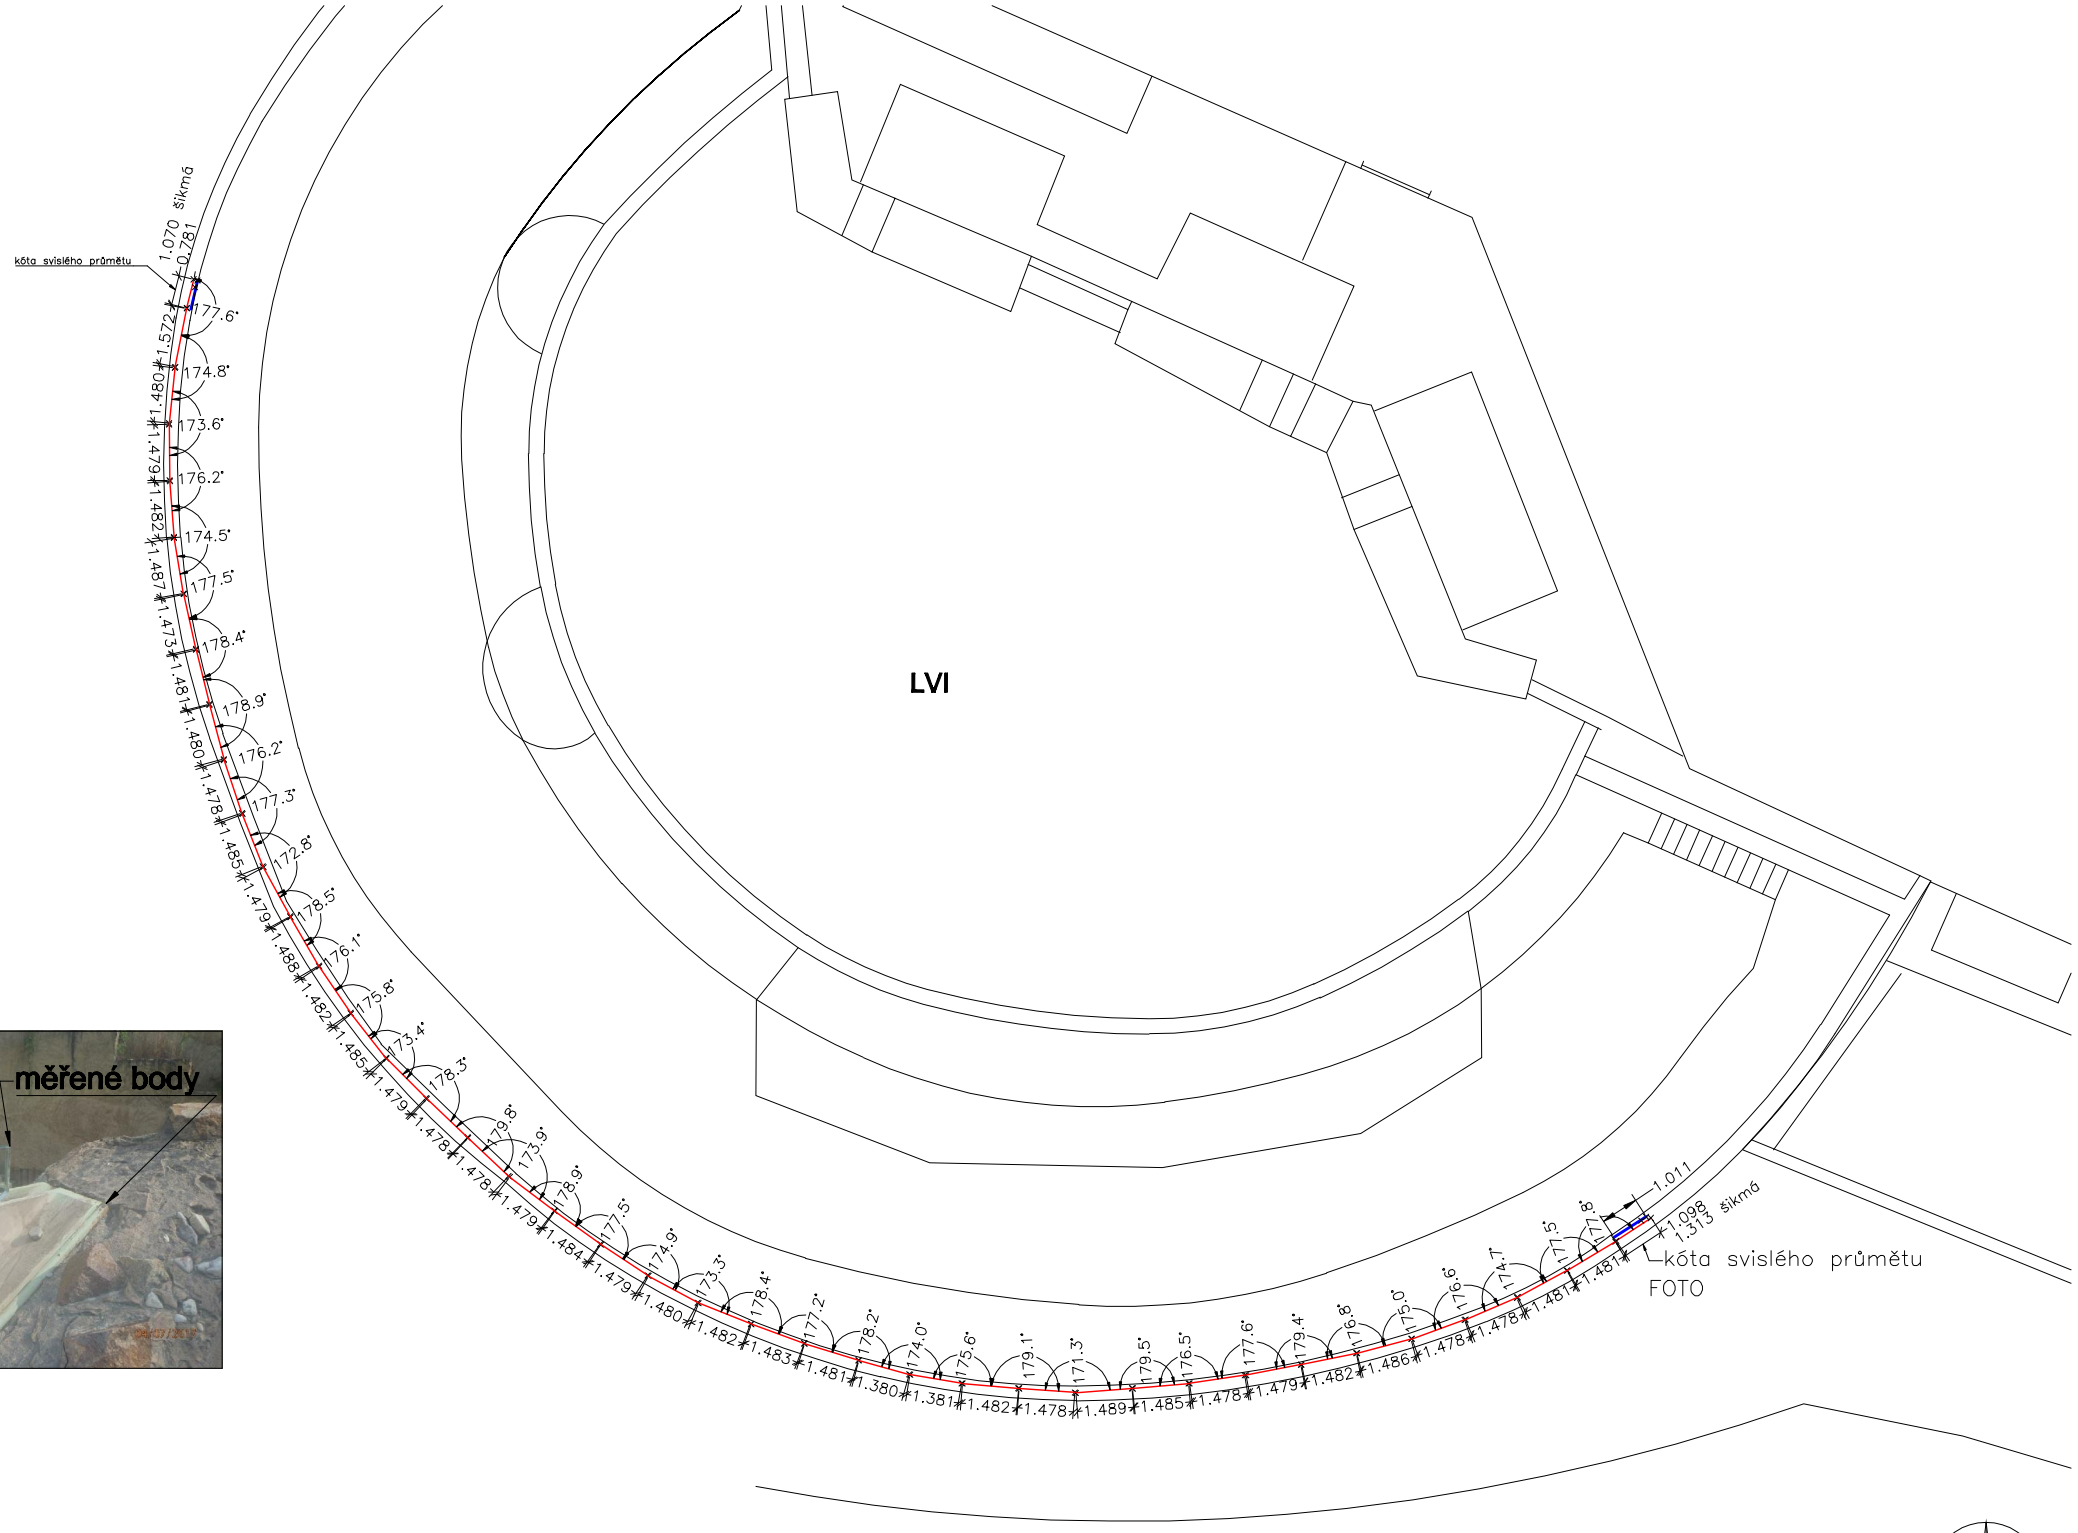

SOUČET DÉLEK SKEL=58.05m
Přesnost určení bodů = ± 2mm

měřené body

K.ú.Troja

ALEŠ KOHL-GEODETICKÉ PRÁCE PRAHA 8,BYŠICKÁ 710/3 PSČ 181 00 mobil:603421897 e-mail:kohl@gpkohl.cz	IČ:16150309 DIČ: CZ5601280190	KÓD KVALITY: 3
		OBJEDNÁVKA č. 082/650/2017
ZAMĚŘIL: Bc. Jan Kohl VYPRACOVAL: Aleš Kohl	DATUM 10.7.2017	ZAKÁZKA č. 170701
NÁZEV ZAKÁZKY Lokalita:Pavilon šelem Detailní zaměření skleněného hrazení výběhu lvů Investor:Zoologická zahrada hl.m.Prahy, U Trojského zámku 120/3, 171 00 Praha 7		SOUŘADNICOVÝ SYSTÉM S-JTSK VÝŠKOVÝ SYSTÉM Bpv MĚŘÍTKO 1 : 200