


SKLA - LVI



STÁVAJÍCÍ STAV - ROZVINUTÝ POHLED M1:25

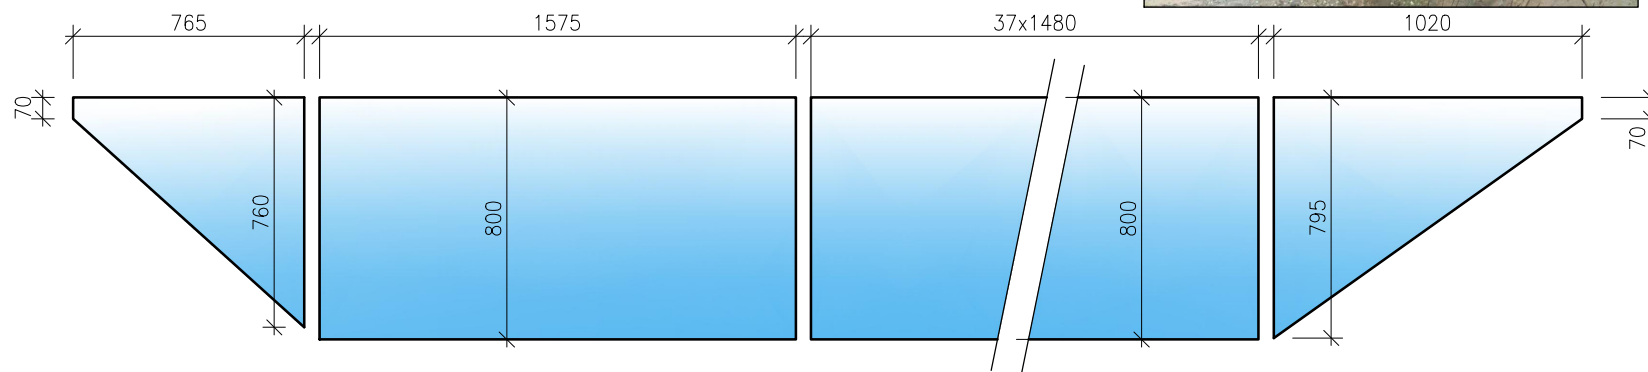

NÁVRH - ROZVINUTÝ POHLED M1:25

