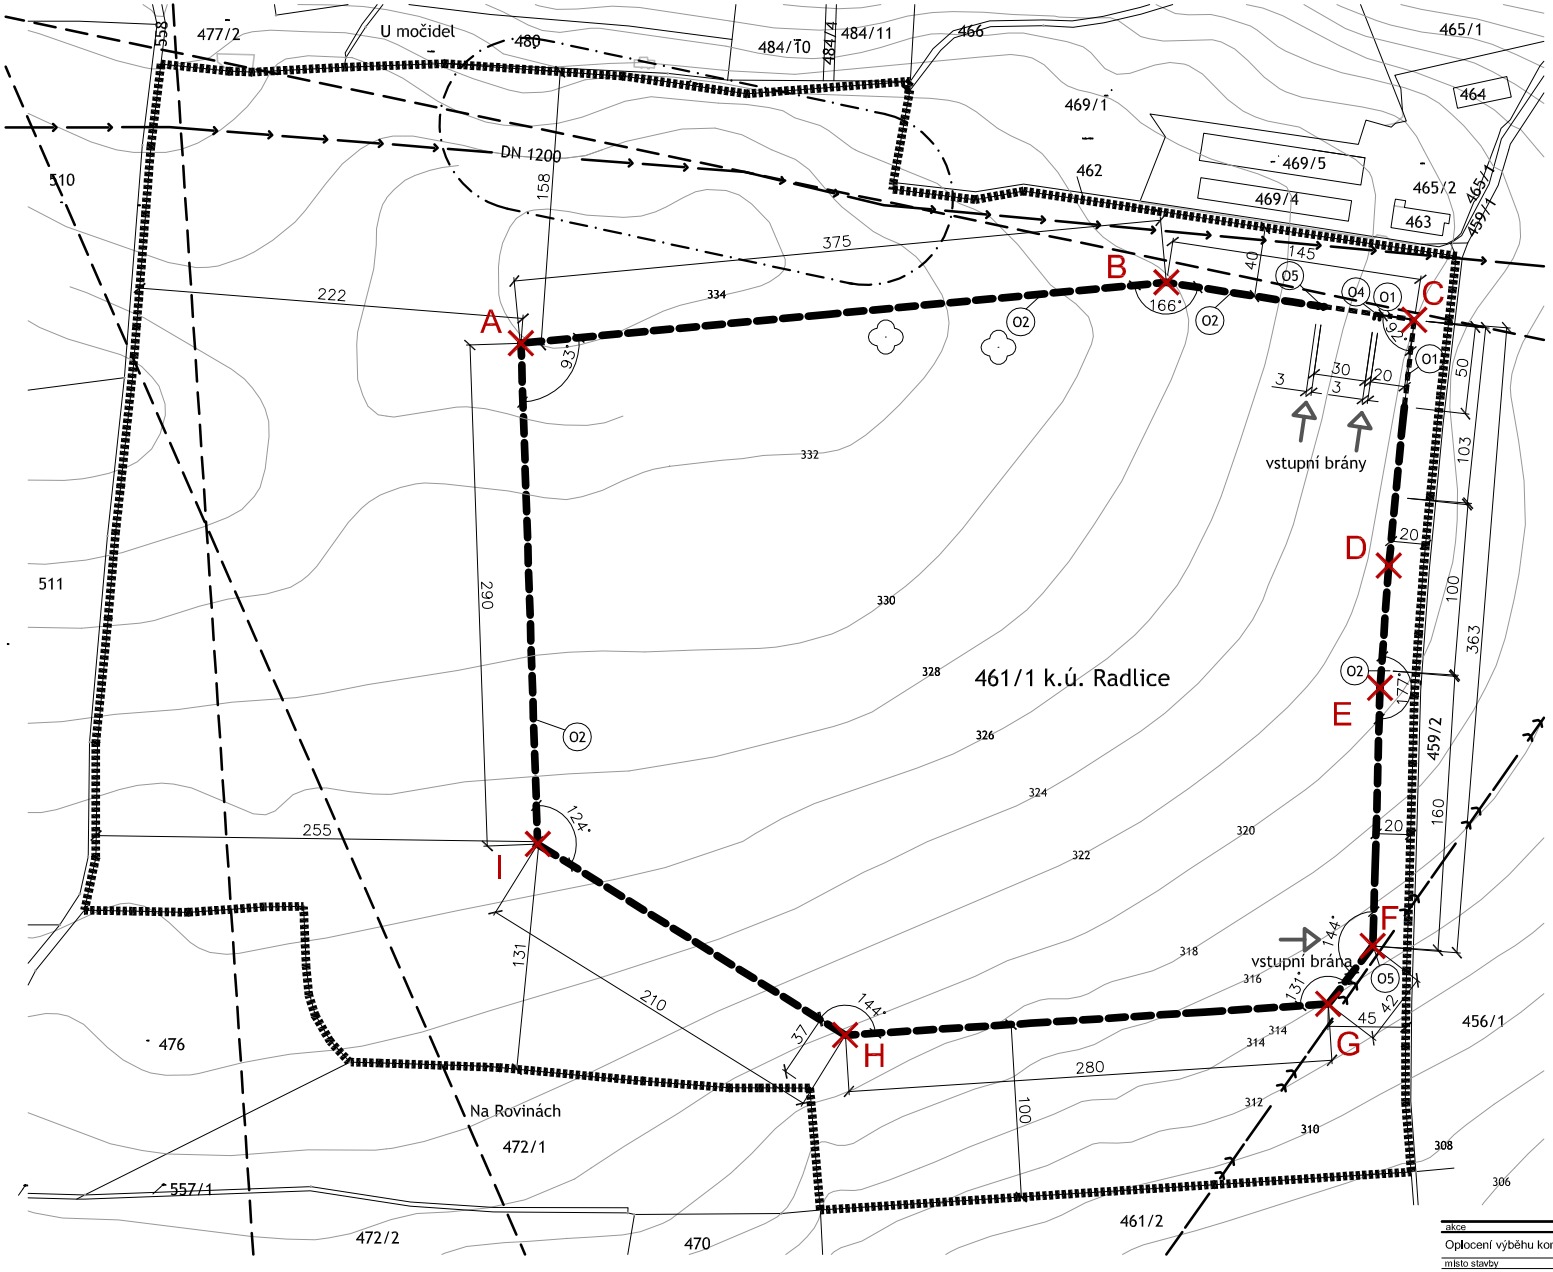

koordinační situace - M 1:2000

LEGENDA

hranice řešené parcely 461/1 k.ú. Radlice

hranice KN

vrstevnice po 2m

KN Radlice vnitřní kresba

stávajíc zeleň k zachování

stávající inženýrské sítě a ochranná pásma

vodovod DN 1200

kanalizační stoka 2160/2030

radioreleový paprsek

ochranné pásmo telekomunikačního zařízení dle zákona č.151/2000 Sb.

navrhované oplocení a zeleň

oplocení ozn. O1 s dřevěnou výplní a ocelovými sloupky

oplocení ozn. O2 s drátěnou výplní a ocelovými sloupky

křídlové vstupní brány s dřevěnou (ozn.04) a drátěnou (ozn.05) výplní

REVIZE 10/2017

POZN. NEJEDNÁ SE O VÝROBNÍ ANI DÍLENSKOU DOKUMENTACI. VEŠKERÉ ROZMĚRY JSOU POUZE ORIENTAČNÍ. VEŠKERÉ ROZMĚRY MUSÍ REALIZAČNÍ FIRMA OVĚŘIT VE VZTAHU K OKOLNÍM KONSTRUKCÍM NA STAVBĚ A VEŠKERÉ ODCHYLKY PŘEDLOŽIT K ODSOUHLASENÍ ARCHITEKTOVI A INVESTOROVI PROJEKTU. O PŘÍPADNÝCH ZMĚNÁCH NEBO ODCHYLKÁCH JE DODAVATEL POVINEN INFORMOVAT PROJEKTANTA A INVESTORA PROJEKTU PŘED ZHOTOVENÍM DÍLA. ZA ODBORNOST ZHOTOVENÍ DÍLA ZODPOVÍDÁ DODAVATEL STAVBY. ZA VYTYČENÍ PRŮBĚHU SÍTÍ PŘED ZAHÁJENÍM VÝSTAVBY ZODPOVÍDÁ DODAVATEL STAVBY. DODAVATEL STAVBY JE POVINEN SE DOKONALE SEZNÁMIT S PROJEKTEM A STAVEM ŘEŠENÉHO OBJEKTU PŘED NACENĚNÍM STAVEBNÍHO DÍLA.

akce		stupeň
Oplocení výběhu koní Převalského - Divčí hrady		dokumentace pro provedení stavby
místo stavby	Investor	zpracovatel části, zodpovědný projektant
parc.č.461/1 - k.ú.Radlice Praha	Zoologická zahrada hl. m. Prahy, U Trojského zámku 120/3, 171 00 Praha 7, IČ: 00064459	ARW pb. s.r.o - IČO: 241 61 683 Ing. arch. Pavel Bednařík, ČKA 03 185 tel.: 222 222 224 e-mail:bednarik@arw.cz
část		spolupráce
DOKUMENTACE STAVBY		Ing. arch. Radim Karásek
výkres	měřítko	datum
C2_ koordinační situace	1:2000	09/2017