


oplocení ozn. 01 s dřevěnou výplní a ocelovými sloupky


POHLED

IMPREGNOVANÁ PRKENNÁ
VERTIKÁLNÍ VÝPLŇ δ 200mm
Z MODŘÍNOVÝCH PLOTŮVEK 90/19mm

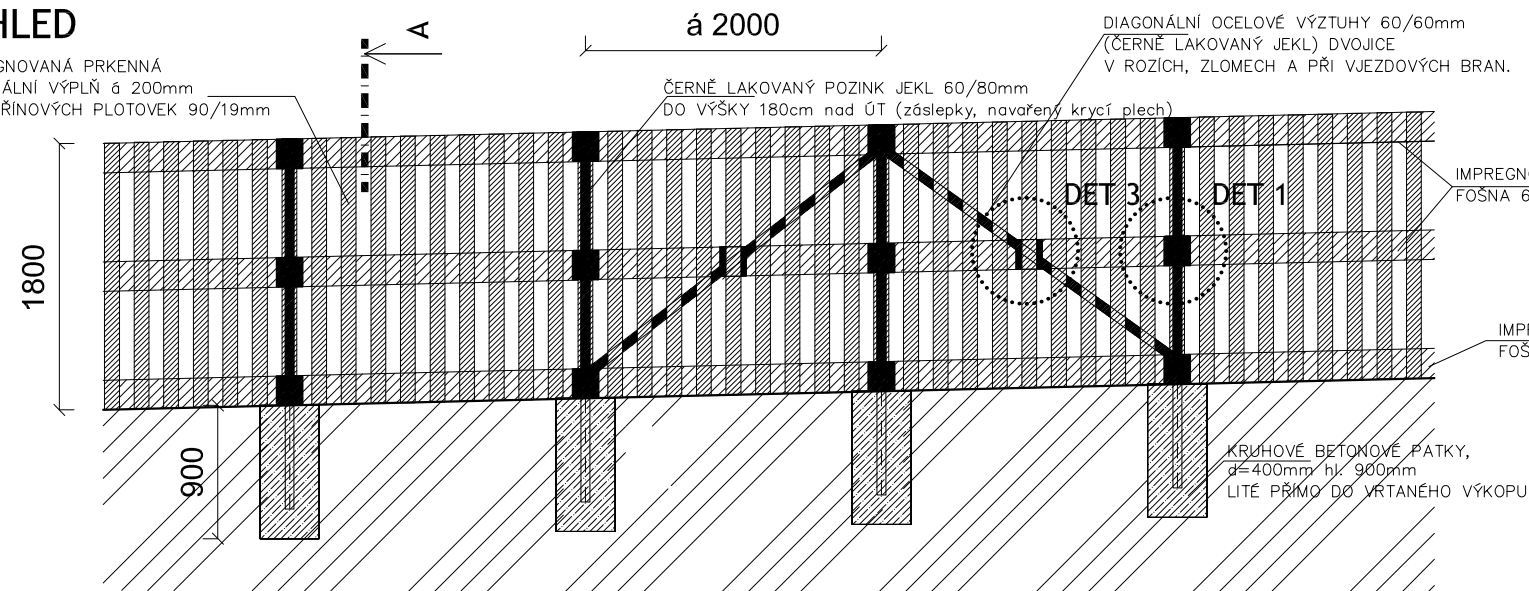


pohled a řez na oplocení ozn. 01 a 02 - M 1:50

řez A

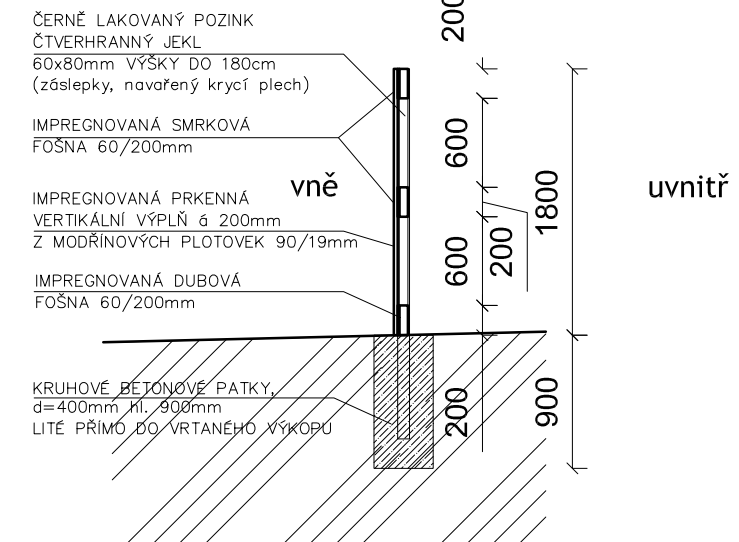


oplocení ozn. 02 s drátěnou výplní a ocelovými sloupky

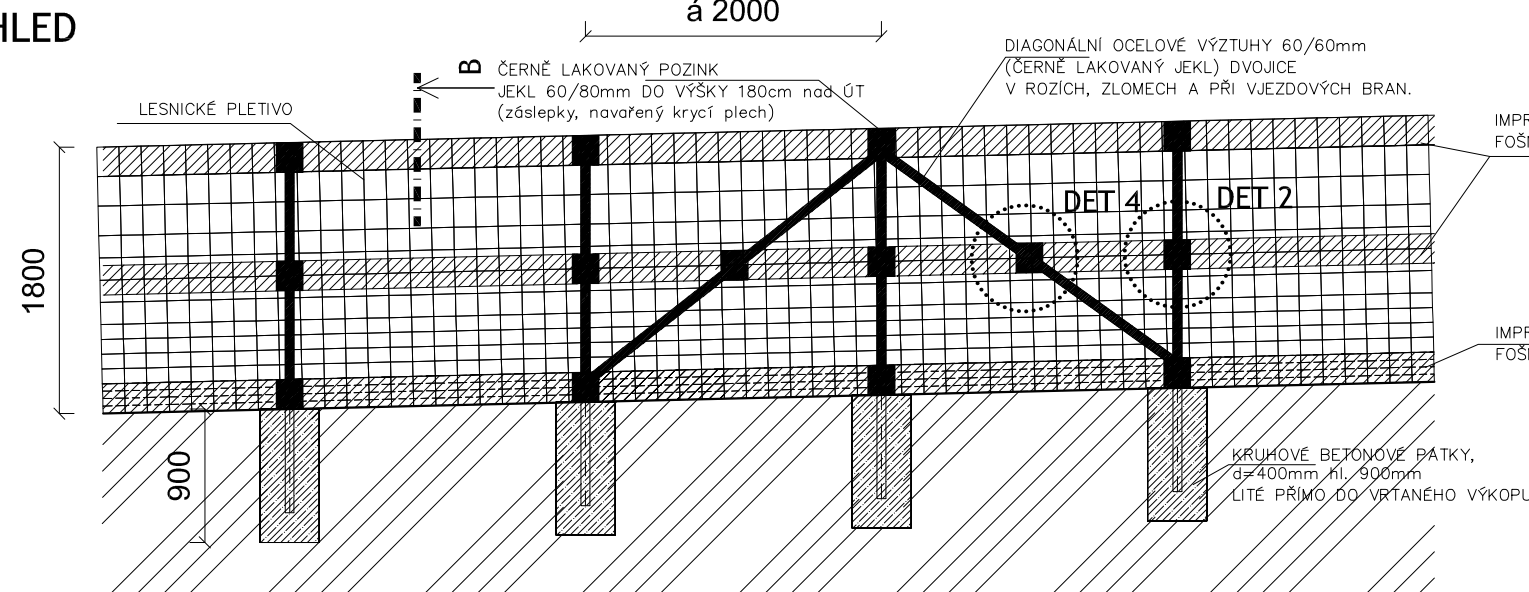


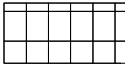
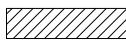
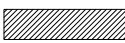
POHLED

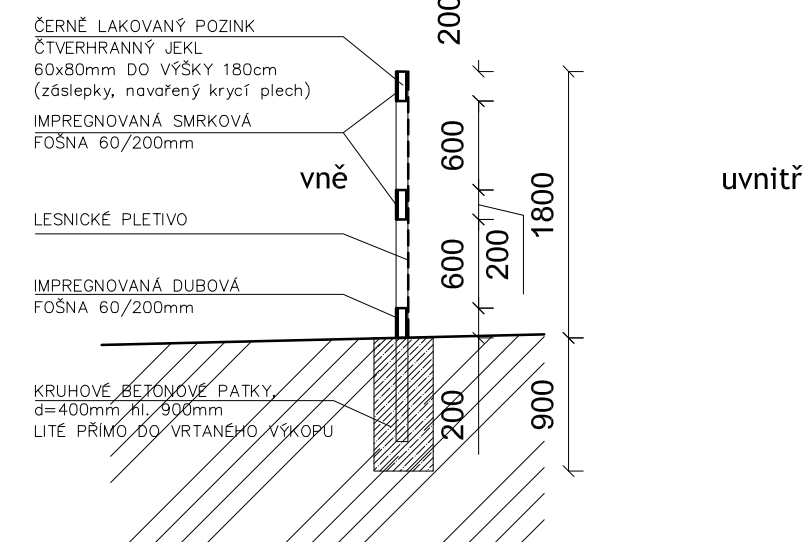

řez B



LEGENDA

- | | | | |
|---|--|--|--|
|  | ROSTLÝ TERÉN |  | OCELOVÉ POZINK JEKLY - ČERNÝ LAK - kovářská čern |
|  | PROSTÝ BETON VE VRTANÉM VÝKOPU PRŮMĚRU 400mm DO NEZÁMRZNÉ HLOUBKY MIN. 900mm |  | LESNICKÉ UZLÍKOVÉ PLETIVO, VČ. NAPÍNAČÍCH LAN PLETIVO BUDE PŘISPONKOVÁNO KE VŠEM TŘEM HORIZONTÁLNÍM FOŠNÁM |
|  | DŘEVĚNÁ FOŠNA 60/200 mm - IMPREGNOVANÁ barevnost viz AD (např. PNZ venkovní olej opálově bílý) - MATKY KOTEVNÍCH ŠROUBŮ BUDOU UPRAVENY K ZAMEZENÍ MOŽNOSTI KRÁDEŽE |  | PRKENNÁ VERTIKÁLNÍ VÝPLŇ - IMPREGNOVANÁ barevnost viz AD (např. PNZ venkovní olej opálově bílý) |

POZN. NEJEDNÁ SE O VÝROBNÍ ANI DÍLENSKOU DOKUMENTACI. VEŠKERÉ ROZMĚRY JSOU POUZE ORIENTAČNÍ. VEŠKERÉ ROZMĚRY MUSÍ REALIZAČNÍ FIRMA OVĚŘIT VE VZTAHU K OKOLNÍM KONSTRUKCÍM NA STAVBĚ A VEŠKERÉ ODCHYLKY PŘEDLOŽIT K ODSOUHLASENÍ ARCHITEKTOVI A INVESTORŮVI PROJEKTU. O PŘÍPADNÝCH ZMĚNÁCH NEBO ODCHYLKÁCH JE DODAVATEL POVINEN INFORMOVAT PROJEKTANTA A INVESTORA PROJEKTU PŘED ZHOTOVENÍM DÍLA. ZA ODBORNOST ZHOTOVENÍ DÍLA ZODPOVÍDÁ DODAVATEL STAVBY. ZA VYTYČENÍ PRŮBĚHU SÍTĚ PŘED ZAHÁJENÍM VÝSTAVBY ZODPOVÍDÁ DODAVATEL STAVBY. DODAVATEL STAVBY JE POVINEN SE DOKONALE SEZNÁMIT S PROJEKTEM A STAVEM ŘEŠENÉHO OBJEKTU PŘED NACENĚNÍM STAVEBNÍHO DÍLA.

REVIZE 10/2017

akce	investor	stupeň
Oplocení výběhu koní Převalského - Dívčí hrady	Zoologická zahrada hl. m. Prahy, U Trojského zámku 120/3, 171 00 Praha 7, IČ: 00064459	dokumentace pro provedení stavby
místo stavby	investor	zpracovatel částí, zodpovědný projektant
část		spolupráce
DOKUMENTACE STAVBY		ing. arch. Radim Karásek
výkres		měřítko datum
01_ pohled a řez na oplocení ozn. 01 a 02		1:50 09/2017