



POHLED

oplocení ozn. 04 vjezdová křídlová brána s dřevěnou výplní

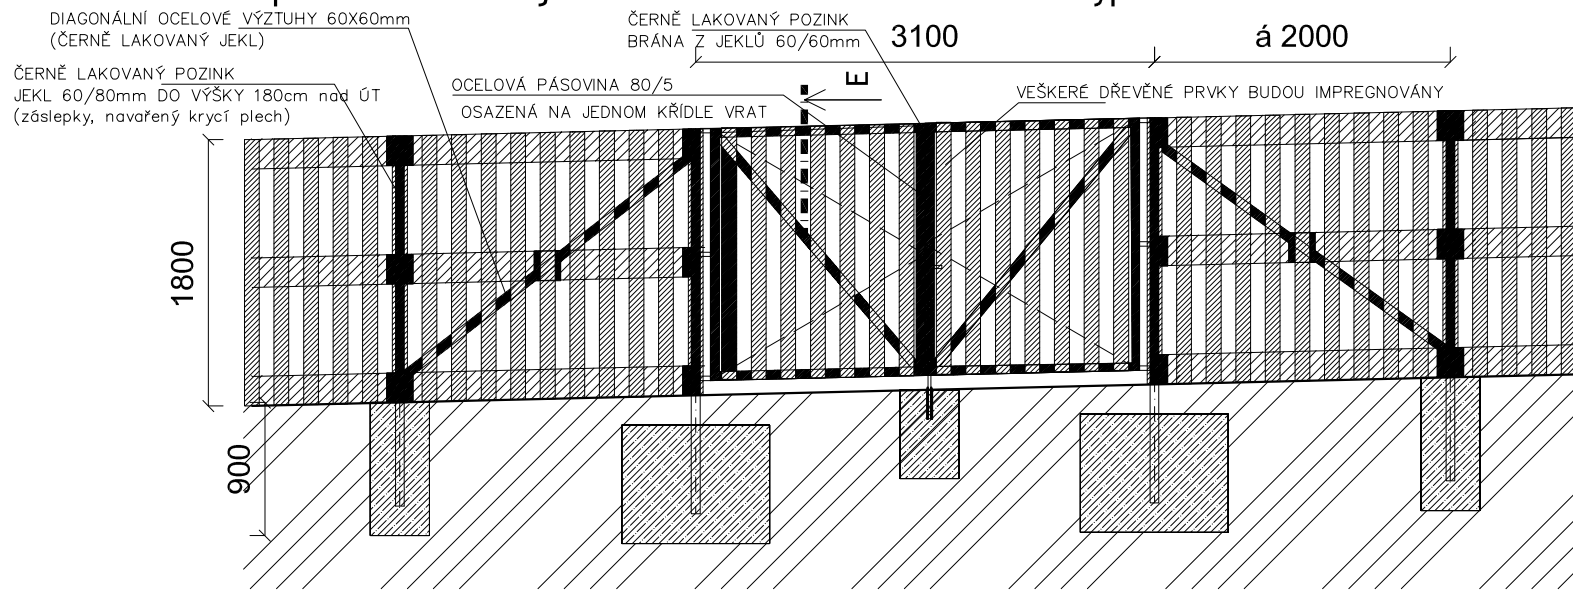


řez E

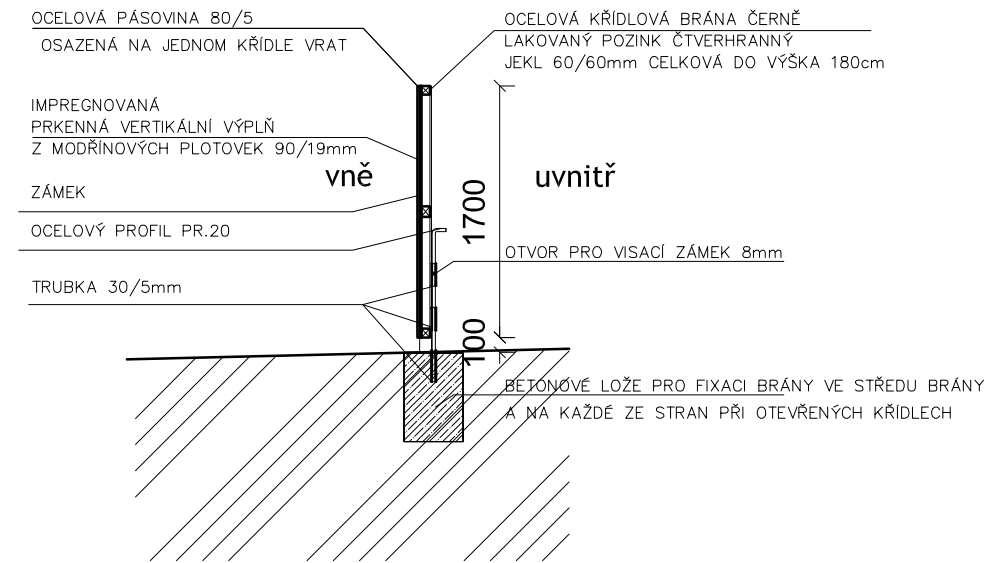


POHLED

oplocení ozn. 05 vjezdová křídlová brána s drátěnou výplní

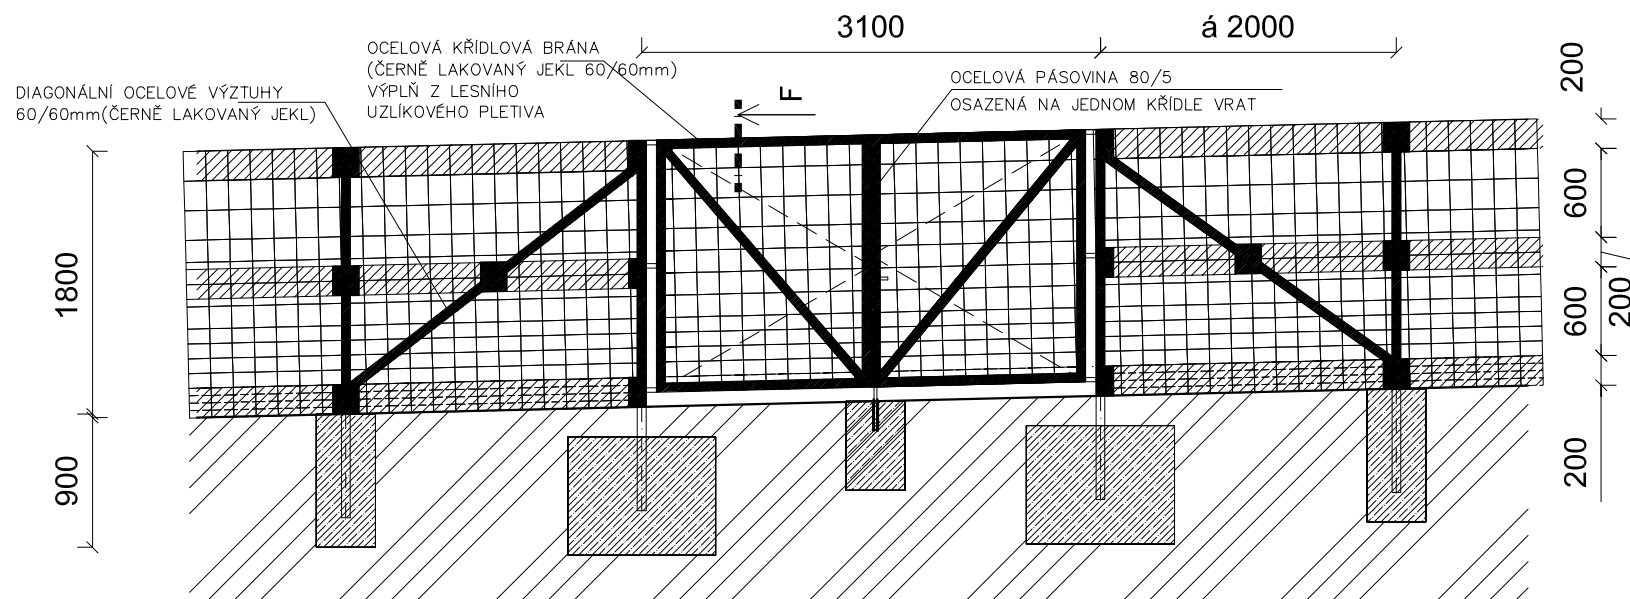

řez F

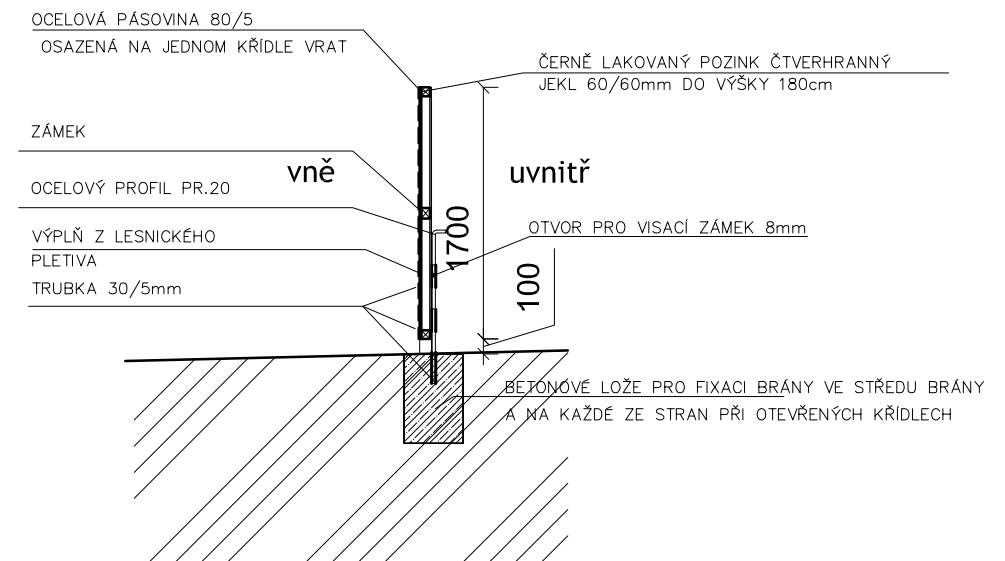

LEGENDA

- ROSTLÝ TERÉN
- PROSTÝ BETON VE VRTANÉM VÝKOPU PRŮMĚRU 400mm DO NEZÁMRZNÉ HLOUBKY MIN. 900mm (u bran patky 800/1000/1000mm)
- DŘEVĚNÁ FOŠNA 60/200 mm - IMPREGNOVANÁ barevnost viz AD (např. PNZ venkovní olej opálově bílý) - MATKY KOTEVNÍCH ŠROUBŮ BUDOU UPRAVENY K ZAMEZENÍ MOŽNOSTI KRÁDEŽE
- OCELOVÉ POZINK JEKLY - ČERNÝ LAK - kovářská čern
- LESNICKÉ UZLÍKOVÉ PLETIVO, VČ. NAPÍNACÍCH LAN PLETIVO BUDE PŘISPONKOVÁNO KE VŠEM TŘEM HORIZONTÁLNÍM FOŠNÁM
- PRKENNÁ VERTIKÁLNÍ VÝPLŇ - IMPREGNOVANÁ barevnost viz AD (např. PNZ venkovní olej opálově bílý)

POZN. NEJEDNÁ SE O VÝROBNÍ ANI DÍLENSKOU DOKUMENTACI. VEŠKERÉ ROZMĚRY JSOU POUZE ORIENTAČNÍ. VEŠKERÉ ROZMĚRY MUSÍ REALIZAČNÍ FIRMA OVĚŘIT VE VZTAHU K OKOLNÍM KONSTRUKCÍM NA STAVBĚ A VEŠKERÉ ODCHYLKY PŘEDLOŽIT K ODSOUHLASENÍ ARCHITEKTOVI A INVESTOROVÍ PROJEKTU. O PŘÍPADNÝCH ZMĚNÁCH NEBO ODCHYLKÁCH JE DODAVATEL POVINEN INFORMOVAT PROJEKTANTA A INVESTORA PROJEKTU PŘED ZHOTOVENÍM DÍLA. ZA ODBORNOST ZHOTOVENÍ DÍLA ZODPOVÍDÁ DODAVATEL STAVBY. ZA VYTYČENÍ PRŮBĚHU SÍTÍ PŘED ZAHÁJENÍM VÝSTAVBY ZODPOVÍDÁ DODAVATEL STAVBY. DODAVATEL STAVBY JE POVINEN SE DOKONALE SEZNÁMIT S PROJEKTEM A STAVEM ŘEŠENÉHO OBJEKTU PŘED NACENĚNÍM STAVEBNÍHO DÍLA.

REVIZE 10/2017

akce	stupeň
Oplocení výběhu koní Převalského - Dívčí hrady	dokumentace pro provedení stavby
místo stavby	investor
parc.č.461/1 - k.ú.Radlice Praha	Zoologická zahrada hl. m. Prahy, U Trojského zámku 120/3, 171 00 Praha 7, IČ: 00064459
část	zpracovatel částí, zodpovědný projektant
DOKUMENTACE STAVBY	ARW pb. s.r.o - IČO: 241 61 683 Ing. arch. Pavel Bednařík, ČKA 03 185 tel.: 222 222 224 e-mail:bednarik@arw.cz
výkres	spolupráce
03_pohled a řez na brány ozn. 04 a 05	ing. arch. Radim Karásek
	měřítko datum
	1:50 09/2017