
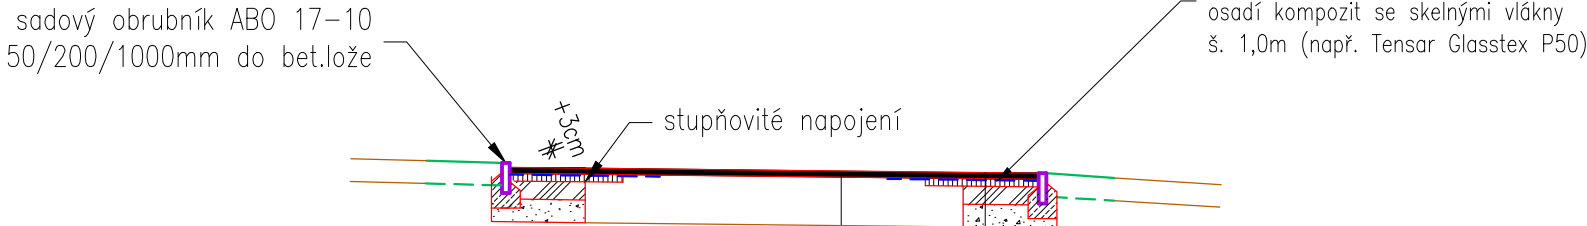


OPRAVA CESTY

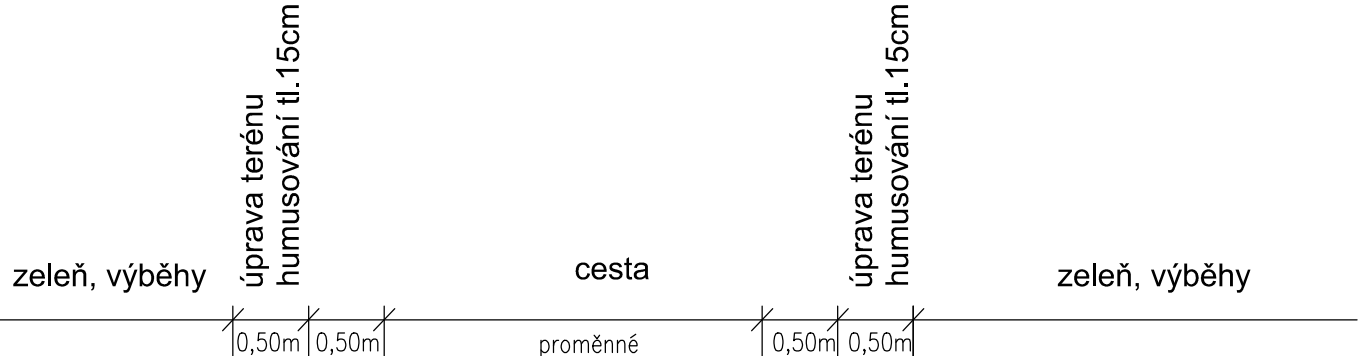


Konstrukce obrusu cesty

asfaltový beton obrusný	ACO 8	40mm
asfaltový beton jemnozrný	ABJ II	
postřík živičný spojovací z emulze		0,5 kg/m ²
vyrovnaní do příčného spádu asf.betonem	ACP 16+	


-oprava bude provedena odřezováním tl. 40mm poškozeného místa a následním vyplněním asfaltovým betonem ACP 16+

obrus stávající komunikace v tloušťce 40mm (tl. frézování)



Konstrukce nové cesty

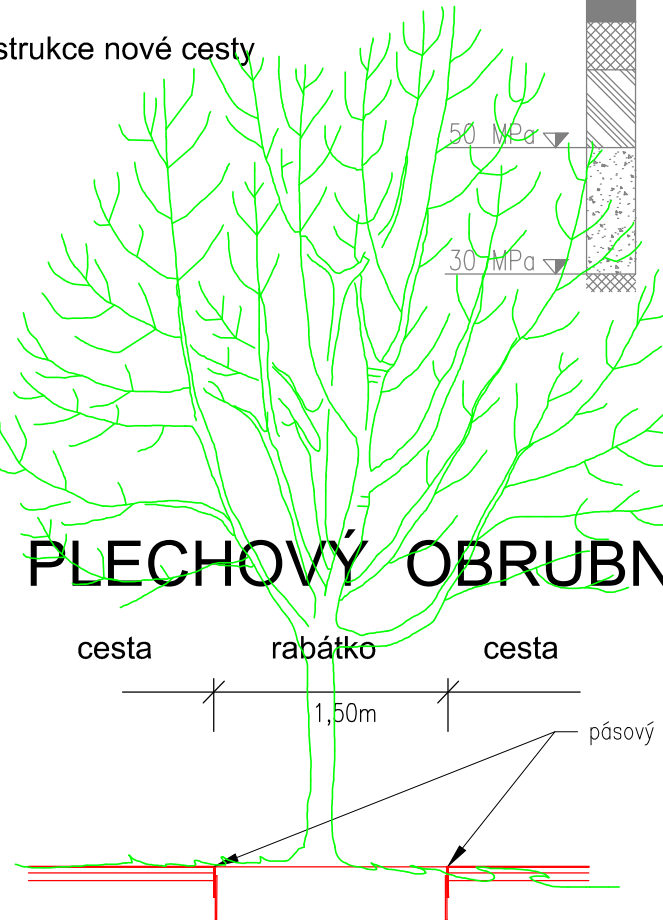

PATKY PRO ZÁBRADLÍ

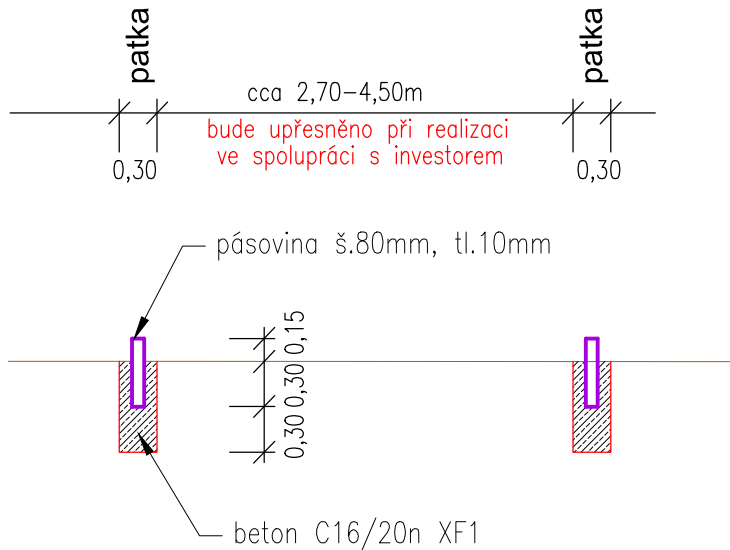

NOVÁ KONSTRUKCE CESTY

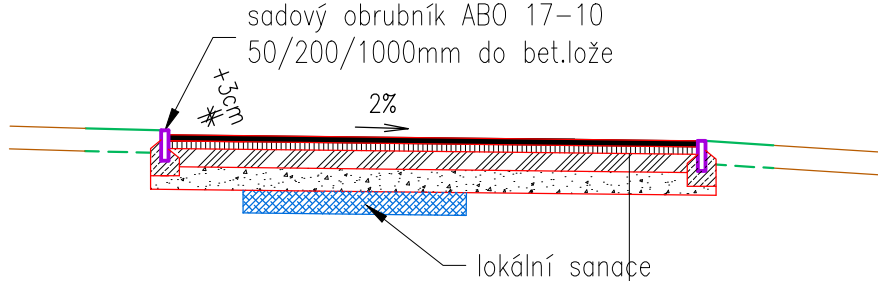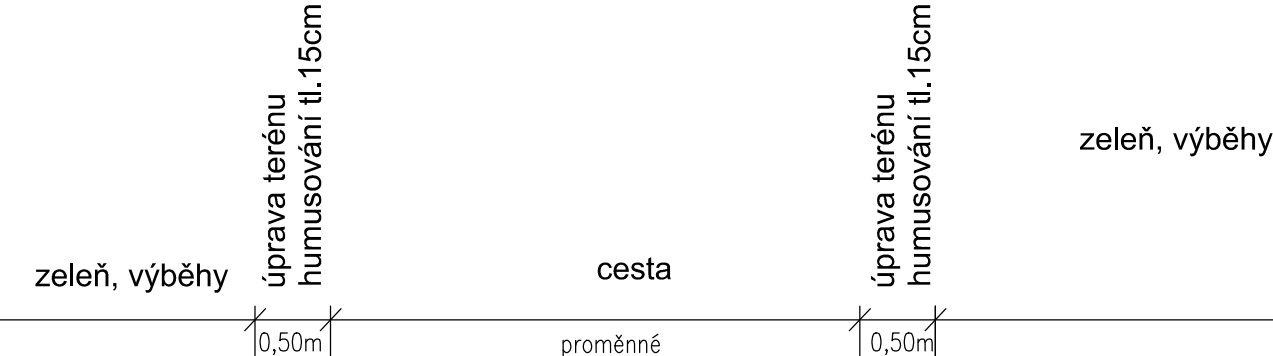


konstrukce komunikace typ D1-N-6-VI-PIII



asfaltový beton	obrusný	ČSN 73 61 21, ČSN EN 13108-1	ACO 8	40mm
asfaltový beton			ABJ II	
spojovací	asf.postřik		PS	0,5kg/m2
asfaltový beton	podkladní	ČSN 73 61 21, ČSN EN 13108-1	ACP 16+	50mm
obalované	kamenivo		OKS I	
postřik	z mod. katioaktivní emulze		PI;EK	0,5kg/m2
SC 0/32,	C _{8/10}	ČSN EN 14227-1,10		120mm
kamenivo	zp.cementem		KSC I	
štěrkodrt			ŠD _A	150mm

celkem
na KSC budou provedeny příčné vrypy po 5m

PLECHOVÝ OBRUBNÍK

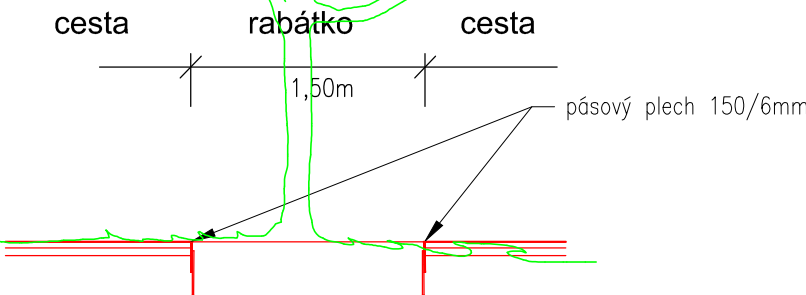

PALISÁDY NA HORNÍ CESTĚ

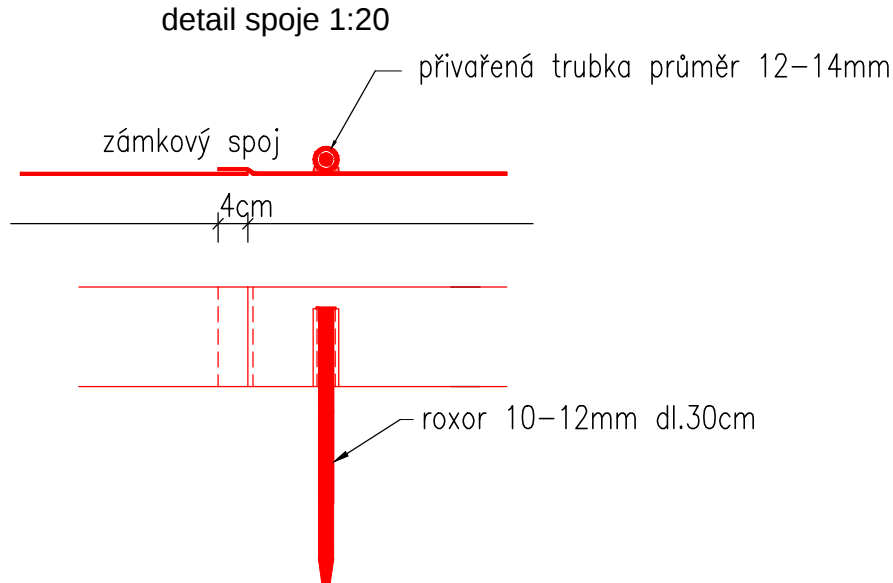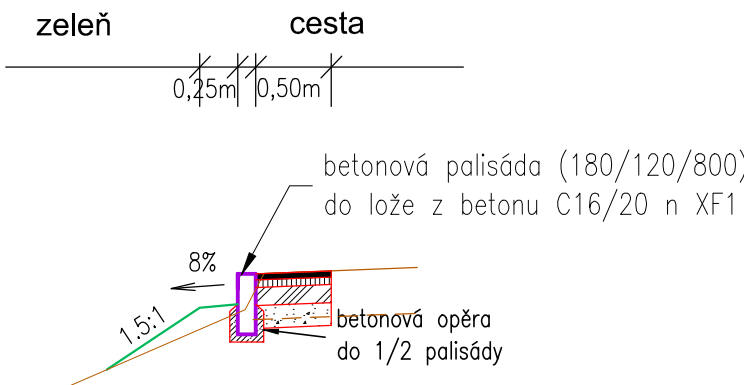

 PROGEOK Ing. Martin Vychodil e-mail: progeok@seznam.cz tel: 605 575 067		akce OPRAVY POVRCHŮ ASFALTOVÝCH CEST V AREÁLU ZOO PRAHA		 ZOO PRAHA	
místo stavby		ZOO Praha			
objednatel		Zoologická zahrada hl. m. Prahy, U Trojského zámku 3/120, 171 00 Praha 7			
generální projektant		Ing. Martin Vychodil PROGEOK, Nad štolou 384/20, 170 00, Praha 7			
odpovědný projektant		Ing. Martin Vychodil			
vypracoval		Ing. Pavel Vychodil			
stupeň	DVZS	objekt	paré		
		Komunikace			
datum	02/2019	příloha	Vzorové příčné řezy	č. p.	
měřítko	1:50			03	