




NOVÁ KONSTRUKCE CESTY

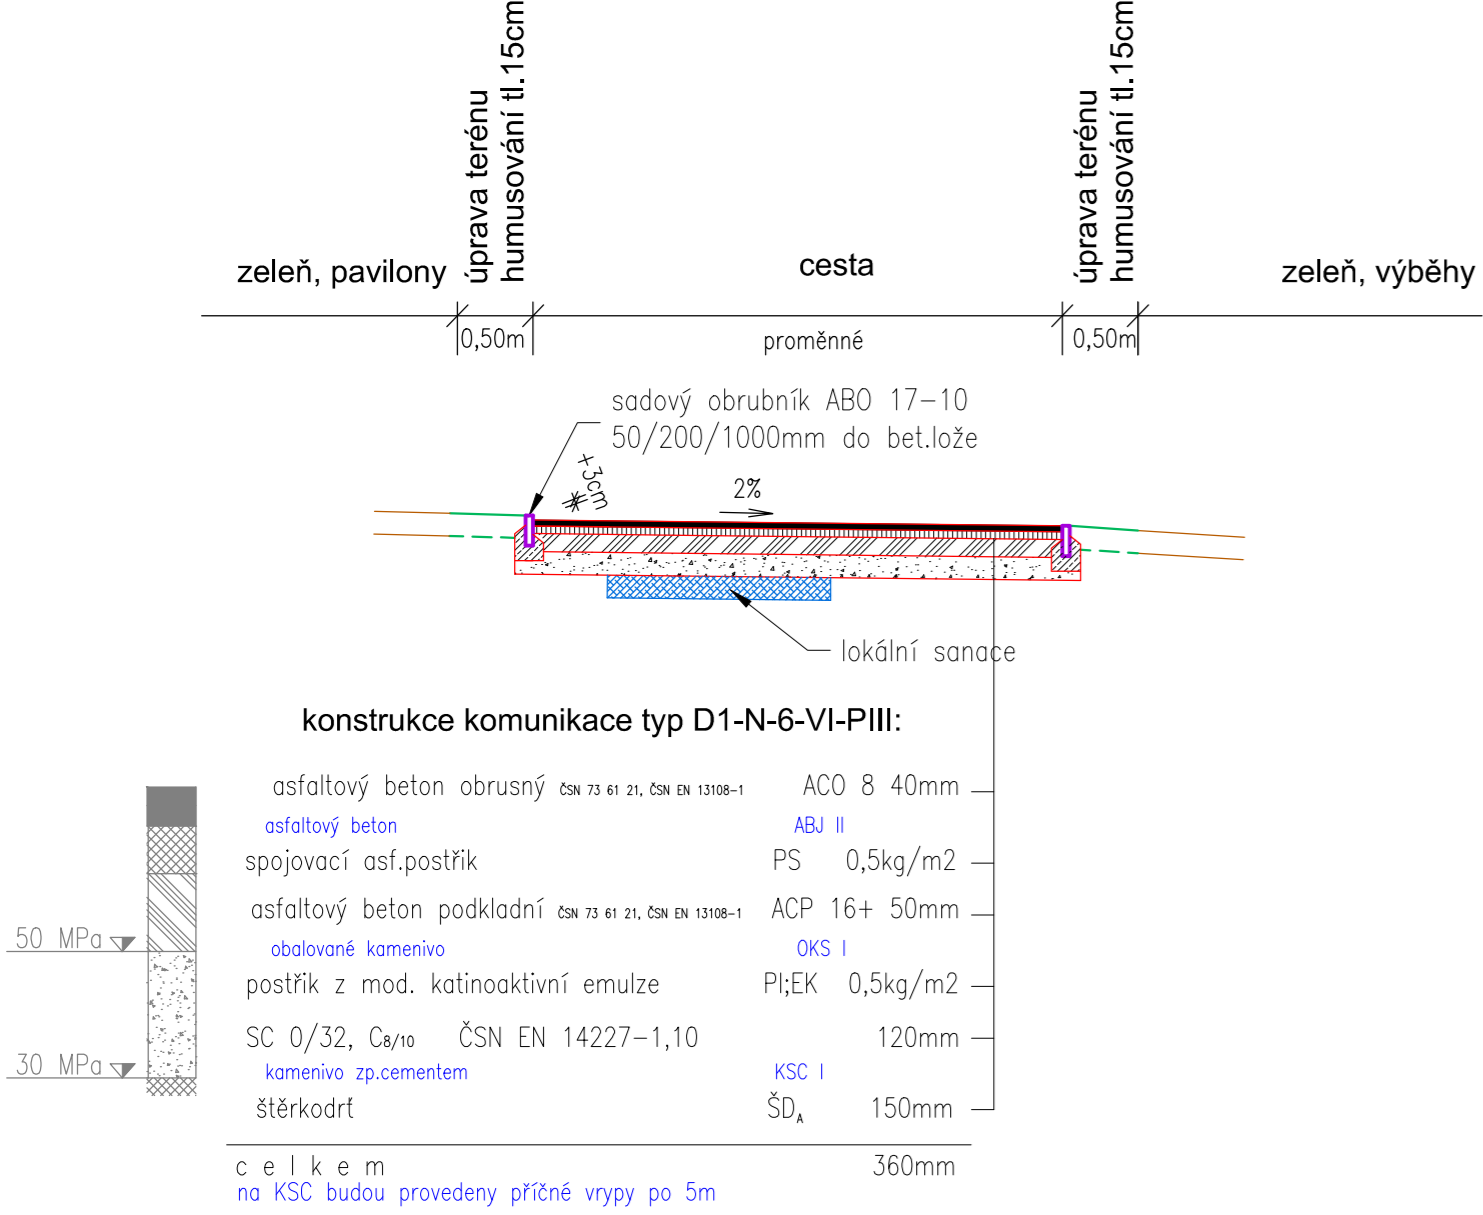


KAČÍREK

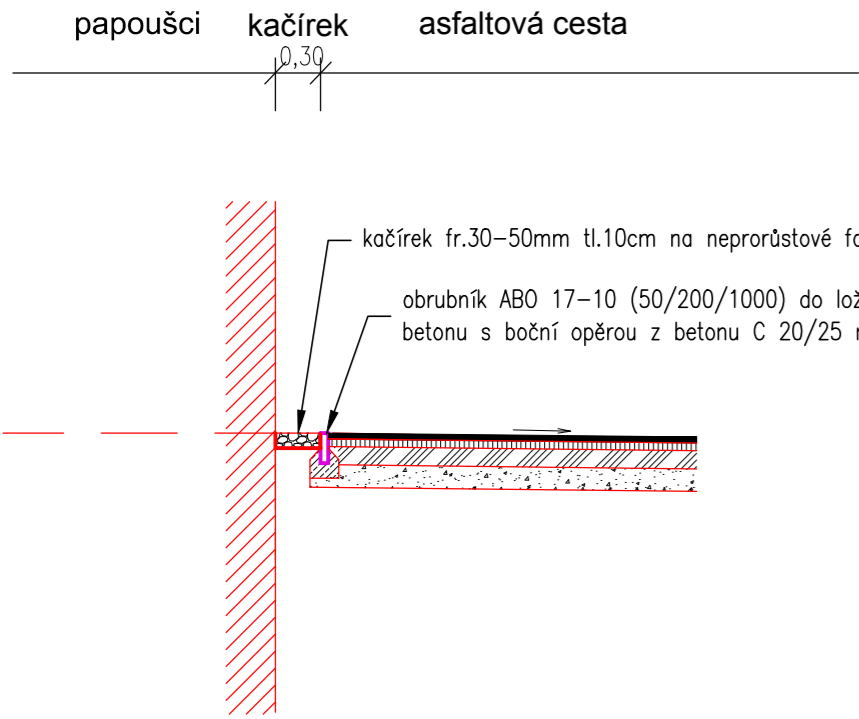

PATKY PRO ZÁBRADLÍ

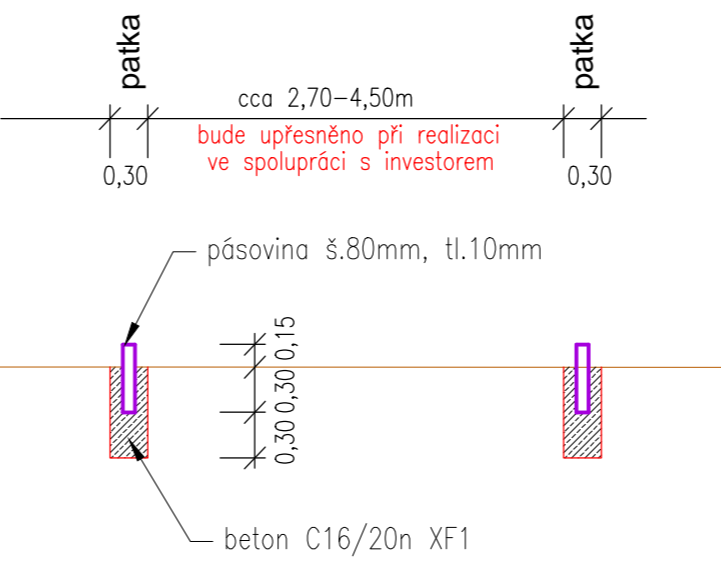

MLATOVÁ PLOCHA

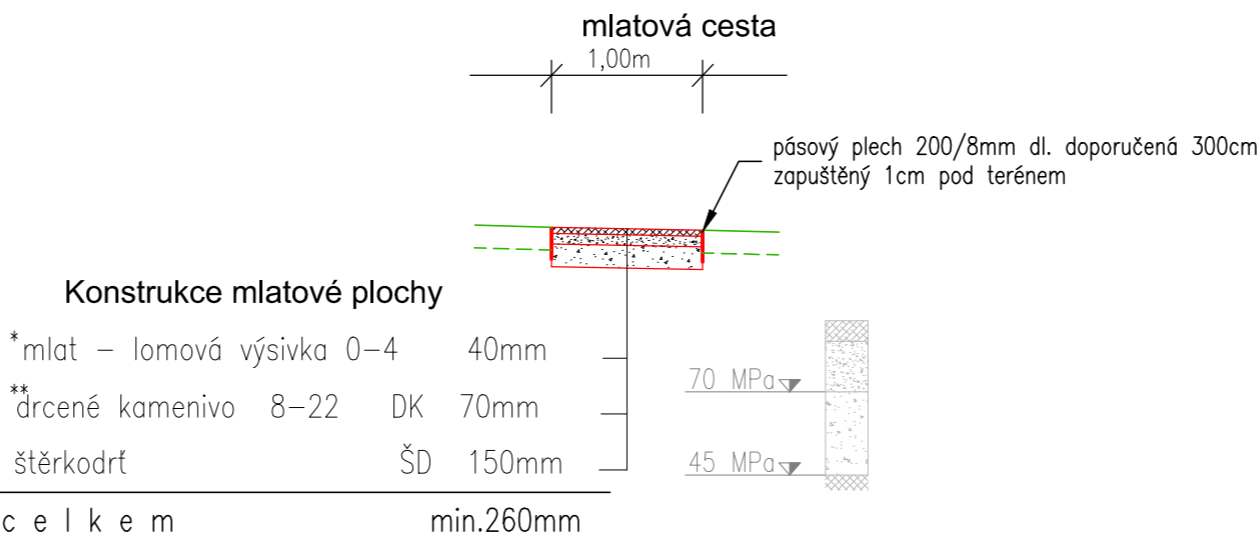

* lomová výsivka (vápencová) musí být z vrchních zvětralých vrstev. Barva hnědá okrová.
** drcené kamenivo pod mlatovou vrstvou musí být stejné barvy jako barva mlatu!!

| | | | | | |
|--|---------|--|--|--|--|
|  Ing. Martin Vychodil e-mail: progeok@seznam.cz tel: 605 575 067 | | akce Rekonstrukce cesty u expozice vzácných papoušků | |  ZOO PRAHA | |
| místo stavby | | ZOO Praha | | | |
| objednatel | | Zoologická zahrada hl. m. Prahy, U Trojského zámku 3/120, 171 00 Praha 7 | | | |
| generální projektant | | Ing. Martin Vychodil PROGEOK, Nad štolou 384/20, 170 00, Praha 7 | | | |
| odpovědný projektant | | Ing. Martin Vychodil | | | |
| vypracoval | | Ing. Pavel Vychodil | | | |
| stupeň | DVZS | objekt Komunikace | | paré | |
| datum | 12/2018 | příloha Vzorové příčné řezy | | č. p. 03 | |
| měřítko | 1:50 | | | | |