



Schéma uložení ventilů PGV 1" v šachtě VB STANDARD s napojením na 9V bateriovou ovládací jednotku NODE

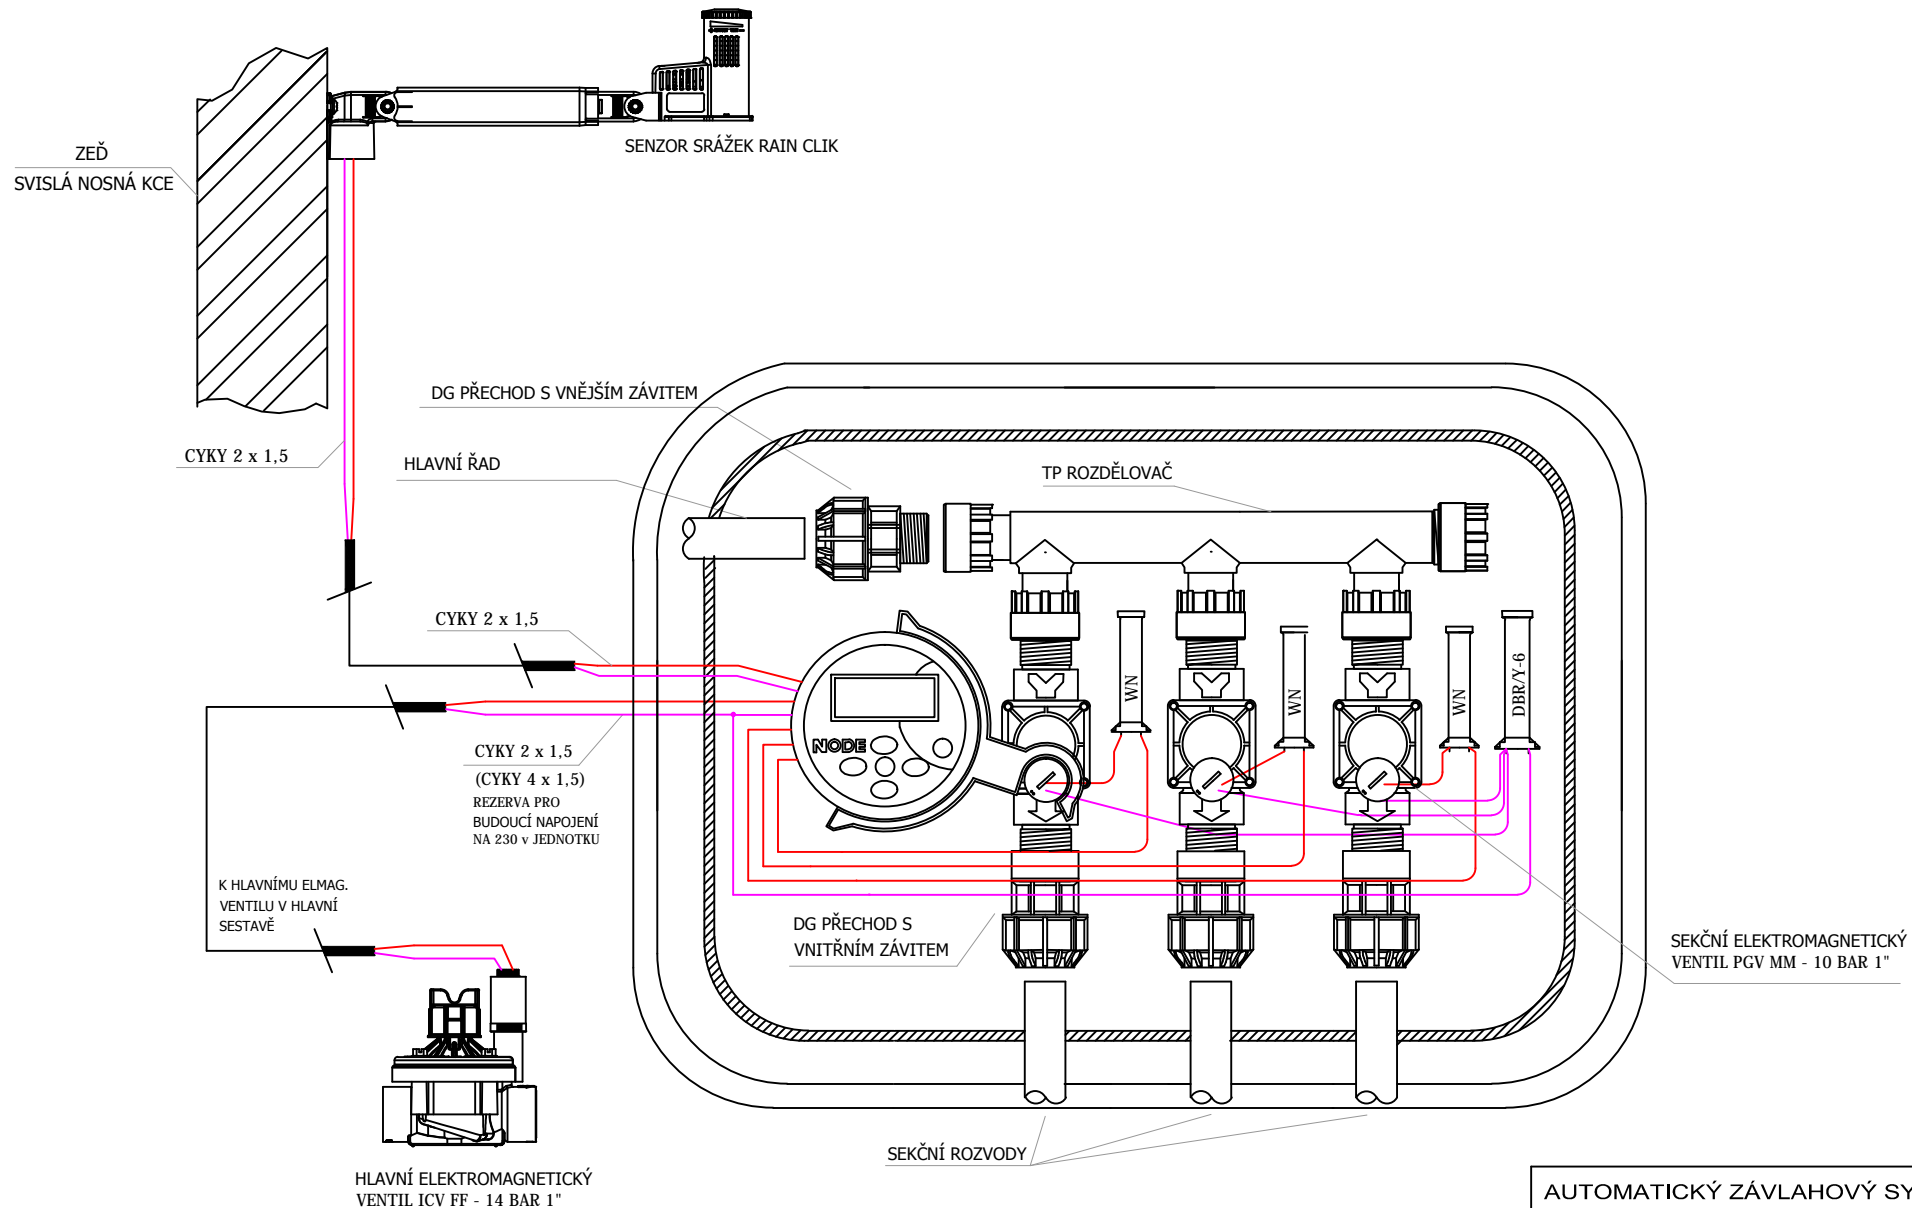

AUTOMATICKÝ ZÁVLAHOVÝ SYSTÉM		
AKCE: AZS zeleně v prostoru zatáčky u hlavního vstupu do ZOO Praha		
VÝKRES: Schéma uložení a napojení ventilů v šachtici na 9V ovl. j. NODE		
VYPRACOVAL: Ing. Jakub Hanzík	 závlahové systémy Rožmberská 1272 198 00 PRAHA 9 www.irimon.cz	
MĚŘTKO:		DATUM: 21.12.2015
INVESTOR:		