



”R1” STÁVAJÍCÍ ROZVADĚČ

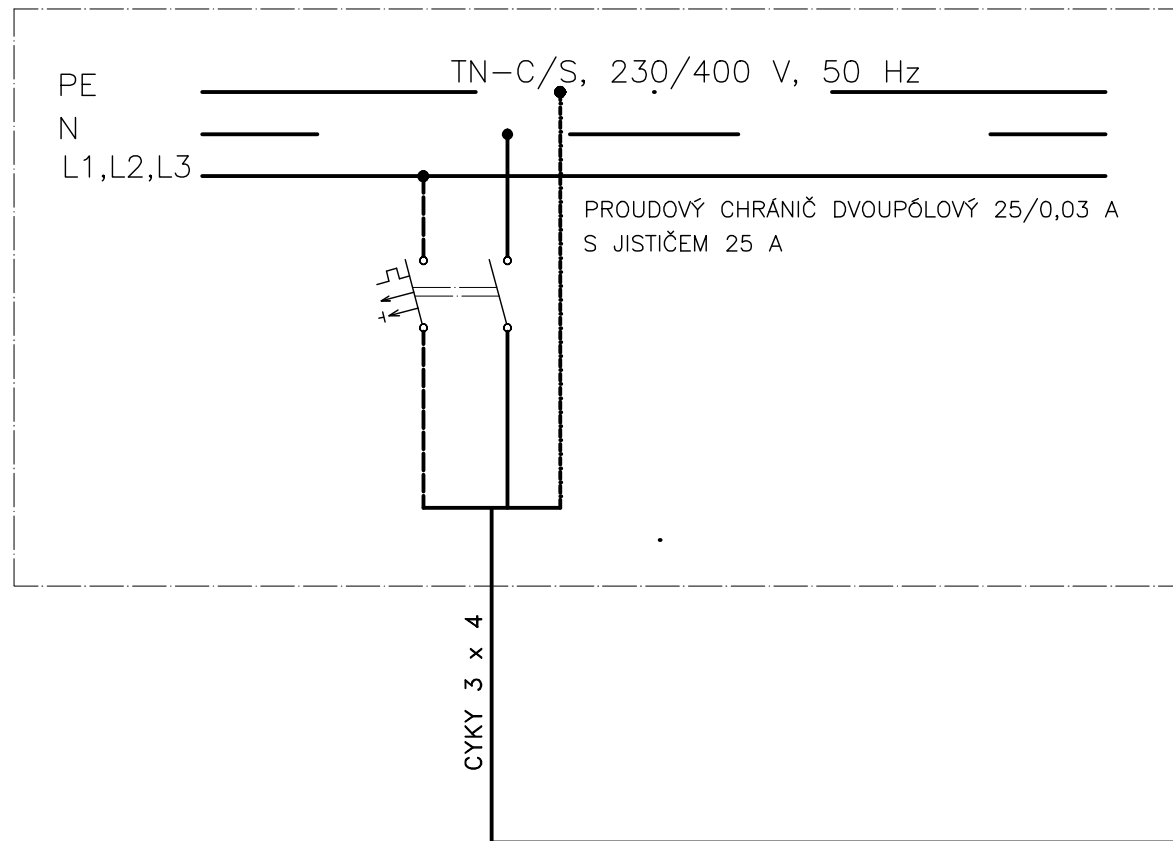

”R1.1” NOVÝ ROZVADĚČ NÁSTĚNNÝ, 24 MODULŮ, IP 54

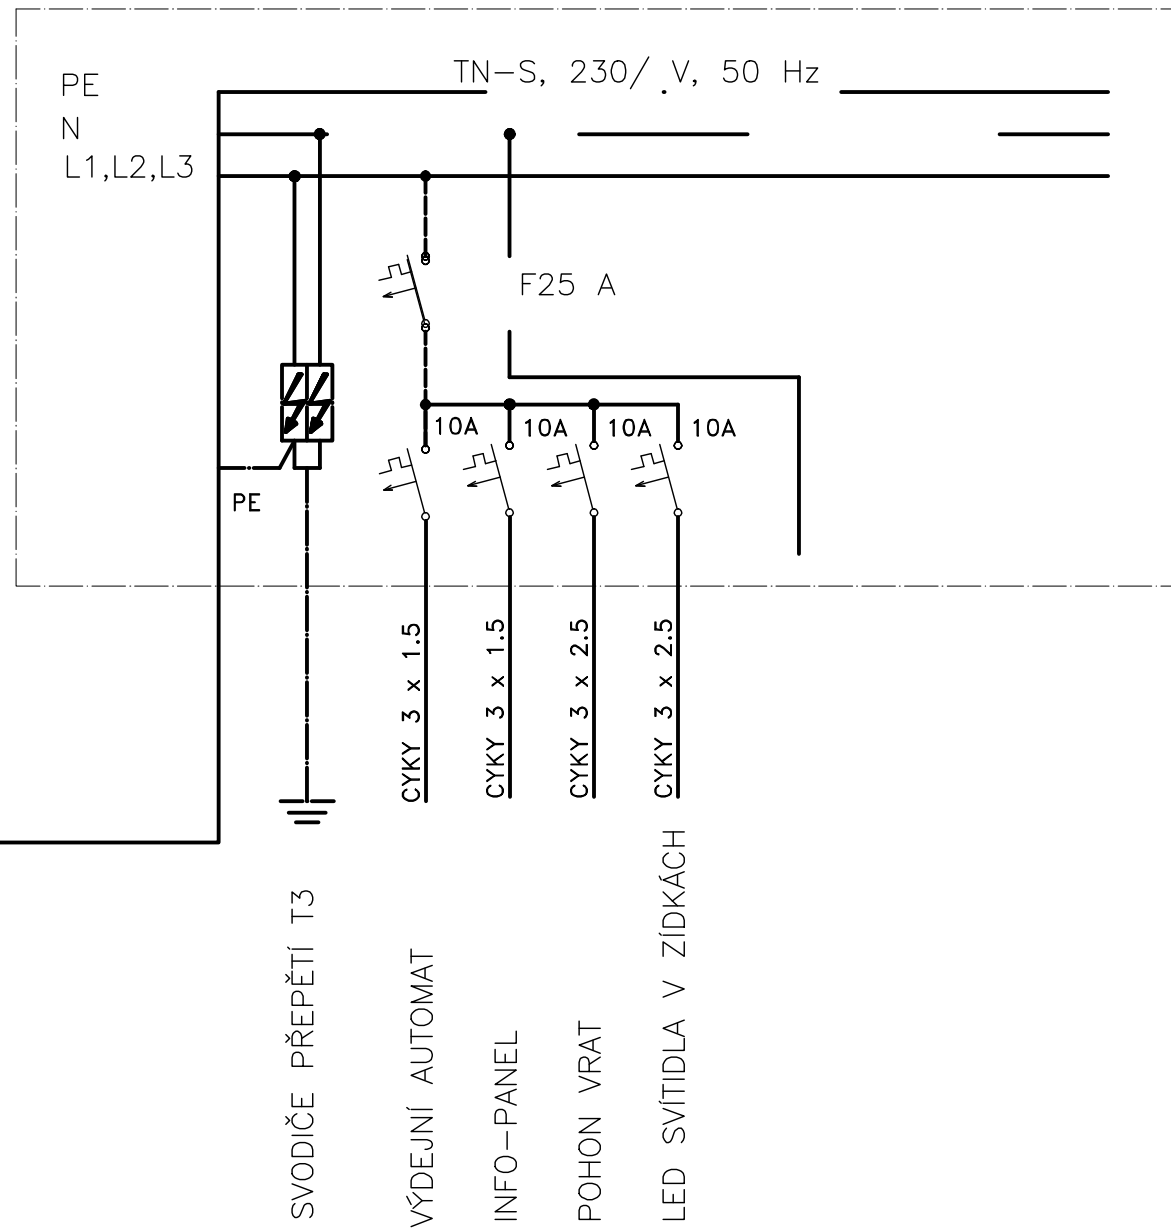

PARÉ:

|                  |  |                          |  |
|------------------|--|--------------------------|--|
| <b>ATELIER M</b> |  |                          | U průhonu 468/22, Praha 7, 170 00<br>Tel./fax.: 266 311 198<br>IČ: 13827581, DIČ: CZ5402191983 |
| VYPRACOVAL:      | ODPOVĚDNÝ PROJEKTANT:                                  | HLAVNÍ INŽENÝR PROJEKTU: | PŘÍLOHA Č.:  |
| JAN SVOBODA      |  | Ing. MAREK               | <b>D.1.4.2.</b>  |
| INVESTOR:        | ZOO Praha, U Trojského zámku 120/3, Praha 7, 171 00    |                          | STUPEŇ: DPS  |
| MÍSTO AKCE:      | Areál ZOO, U Trojského zámku 120/3, Praha 7, 171 00    |                          | DATUM: 01/2016   |
| NÁZEV AKCE:      | Stavební a krajinářské úpravy<br>zatačky "u mravenců"  |                          | FORMÁT: A3   |
| VÝKRES:          | ELEKTROTECHNICKÁ ZAŘÍZENÍ<br>STÁVAJÍCÍ A NOVÝ ROZVADĚČ |                          | MĚŘÍTKO: 1:100   |
|                  |  |                          | ZAK. ČÍSLO: 27/2015  |