


ŘEZ C - C:

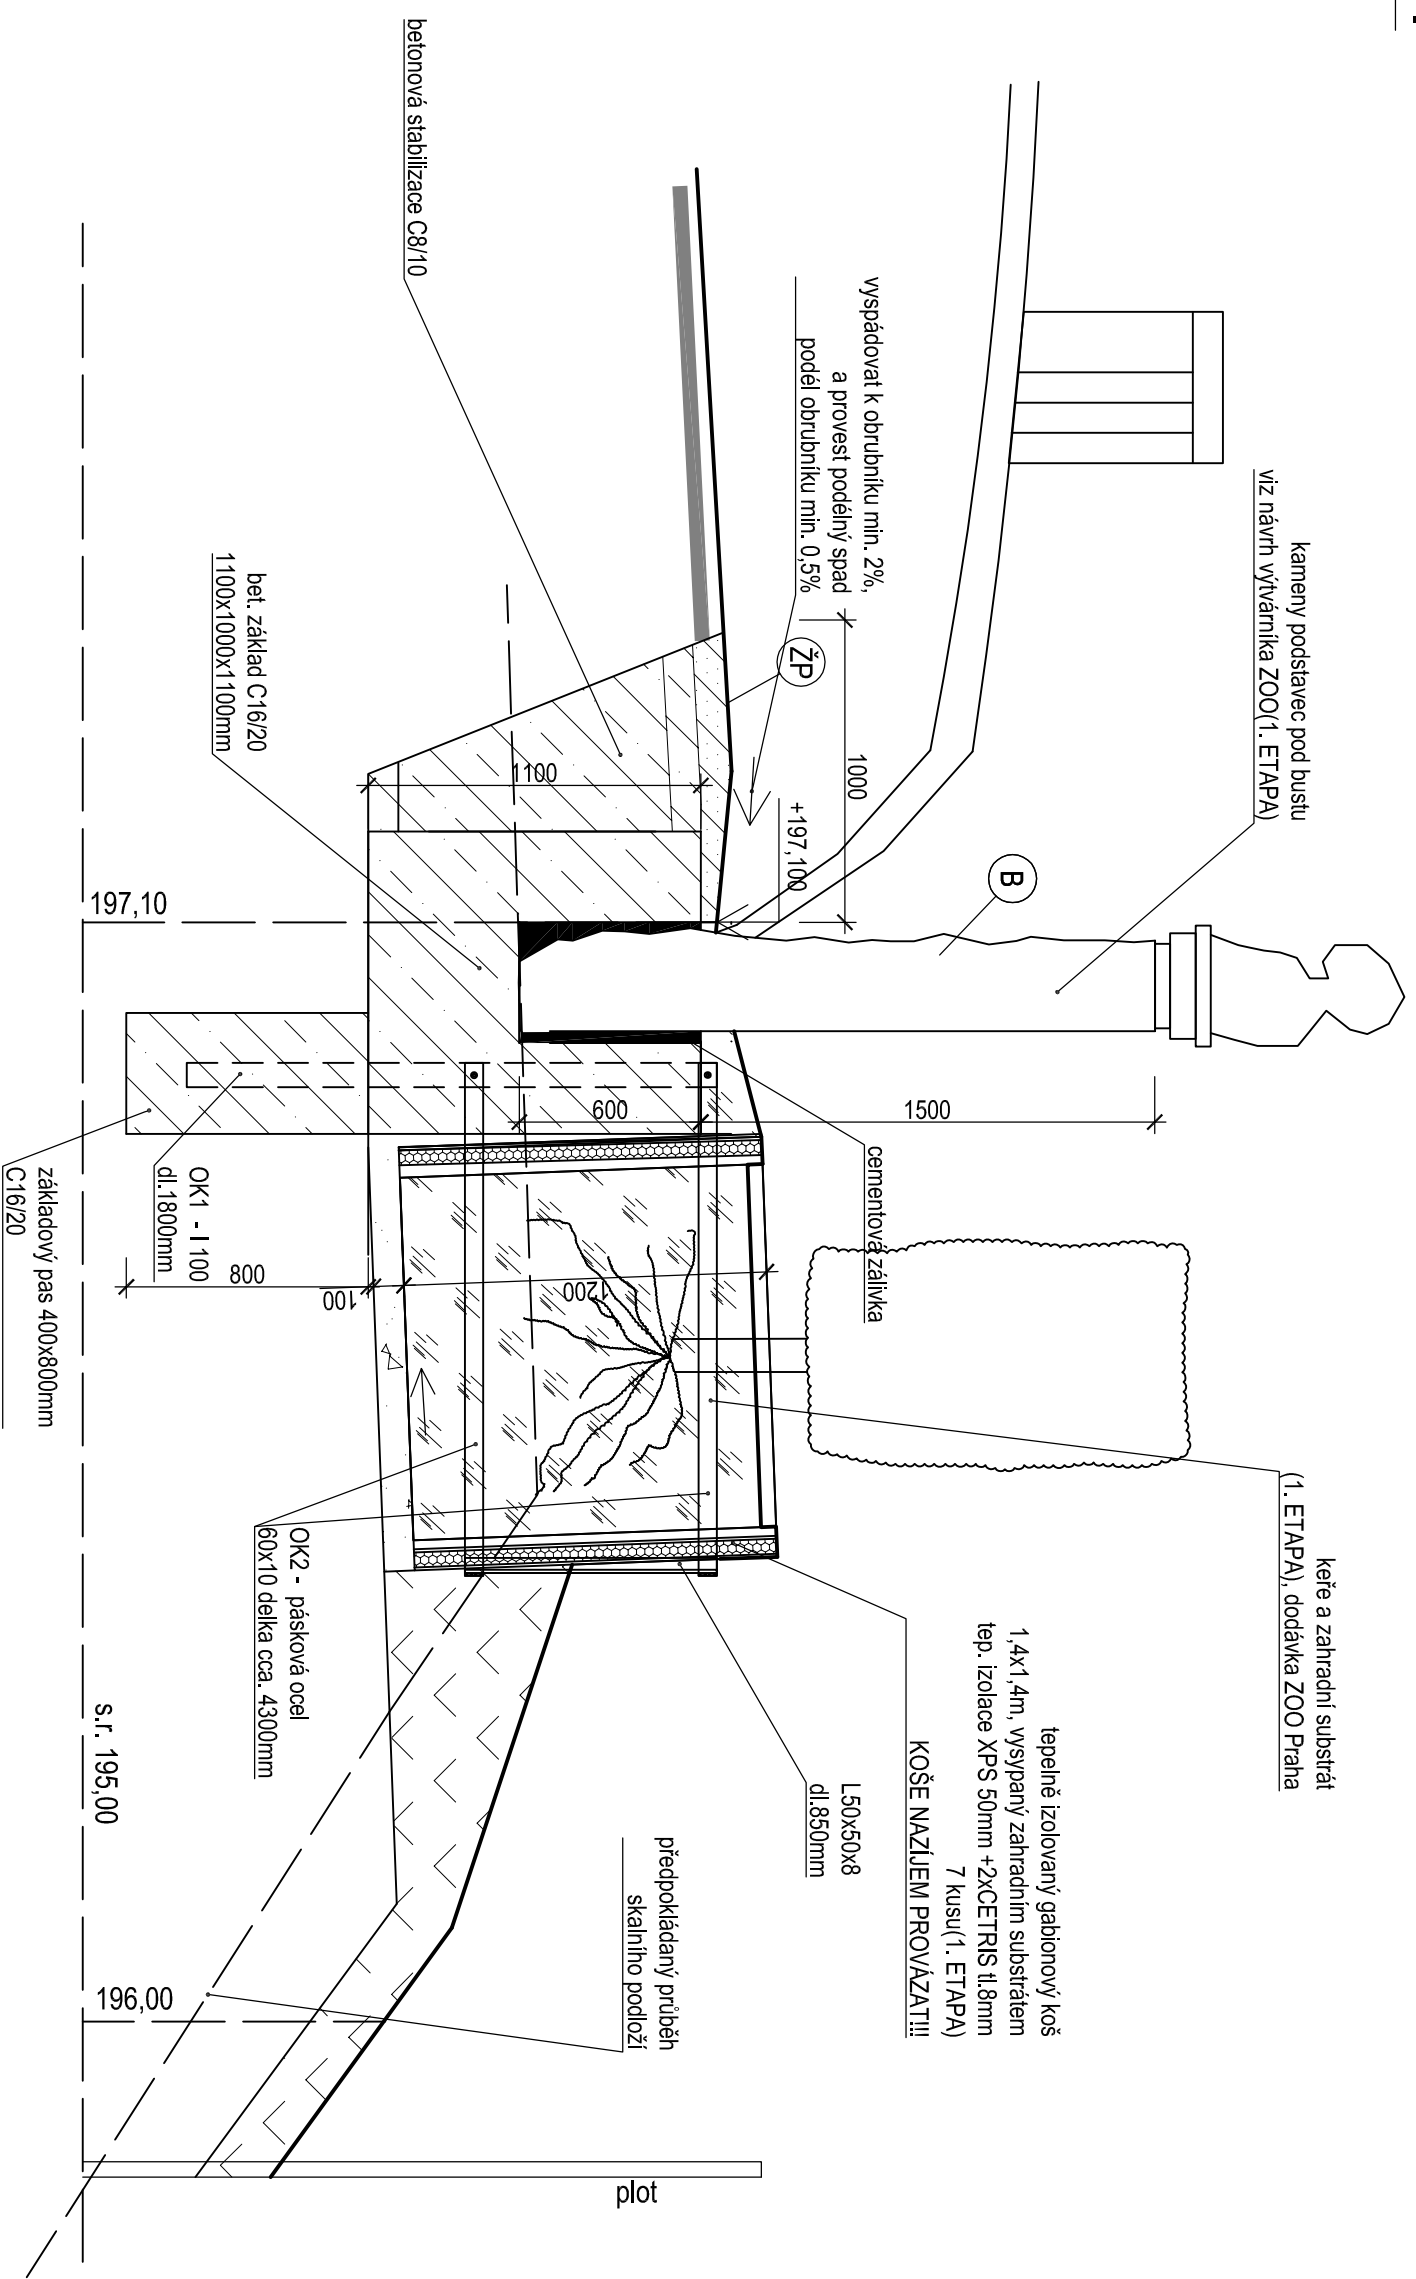

LEGENDA:

	ZDIVO Z PŘÍRODNÍHO KAMENE (V POHLEDU)		EXTRUDOVANÝ POLYSTYREN - XPS
	ZDIVO Z PŘÍRODNÍHO KAMENE (V ŘEZU)		
	HUMUSOVÁ VRSTVA /SUBSTRÁT/ ZATRAVNĚNÍ		
	ASFALTOVÝ PLOCH - PLOCHA 12 m²		
	BETON		ŠTĚRKOVÝ PODSYP
	ČISTÉ TERÉNI ÚPRAVY		

PARÉ:

ATELIER M

VYPRACOVAL: ODPOVĚDNÝ PROJEKTANT: HLAVNÍ INŽENÝR PROJEKTU:

Ing. JIŘÍ LIBEČAŤ Ing. MAREK Ing. MAREK

INVESTOR: ZOO Praha, U Trojského zámku 120/3, Praha 7, 171 00

MÍSTO AKCE: Areál ZOO, U Trojského zámku 120/3, Praha 7, 171 00

NÁZEV AKCE: Pomník Prof. Jiřího Jandy

PŘÍLOHA Č.:

D.1.1.5.

U průhonu 466/22, Praha 7, 170 04
Tel./fax.: 266 311 198
IČ: 13827561, DIČ: CZ5402191993

STUPEŇ: DPS

datum: 01/2016

formát: A3

měřítko: 1:25

zak. číslo: 03/2016

VÝŘEZ F - POMNÍK - ŘEZ C - C