


ŘEZ G-G:

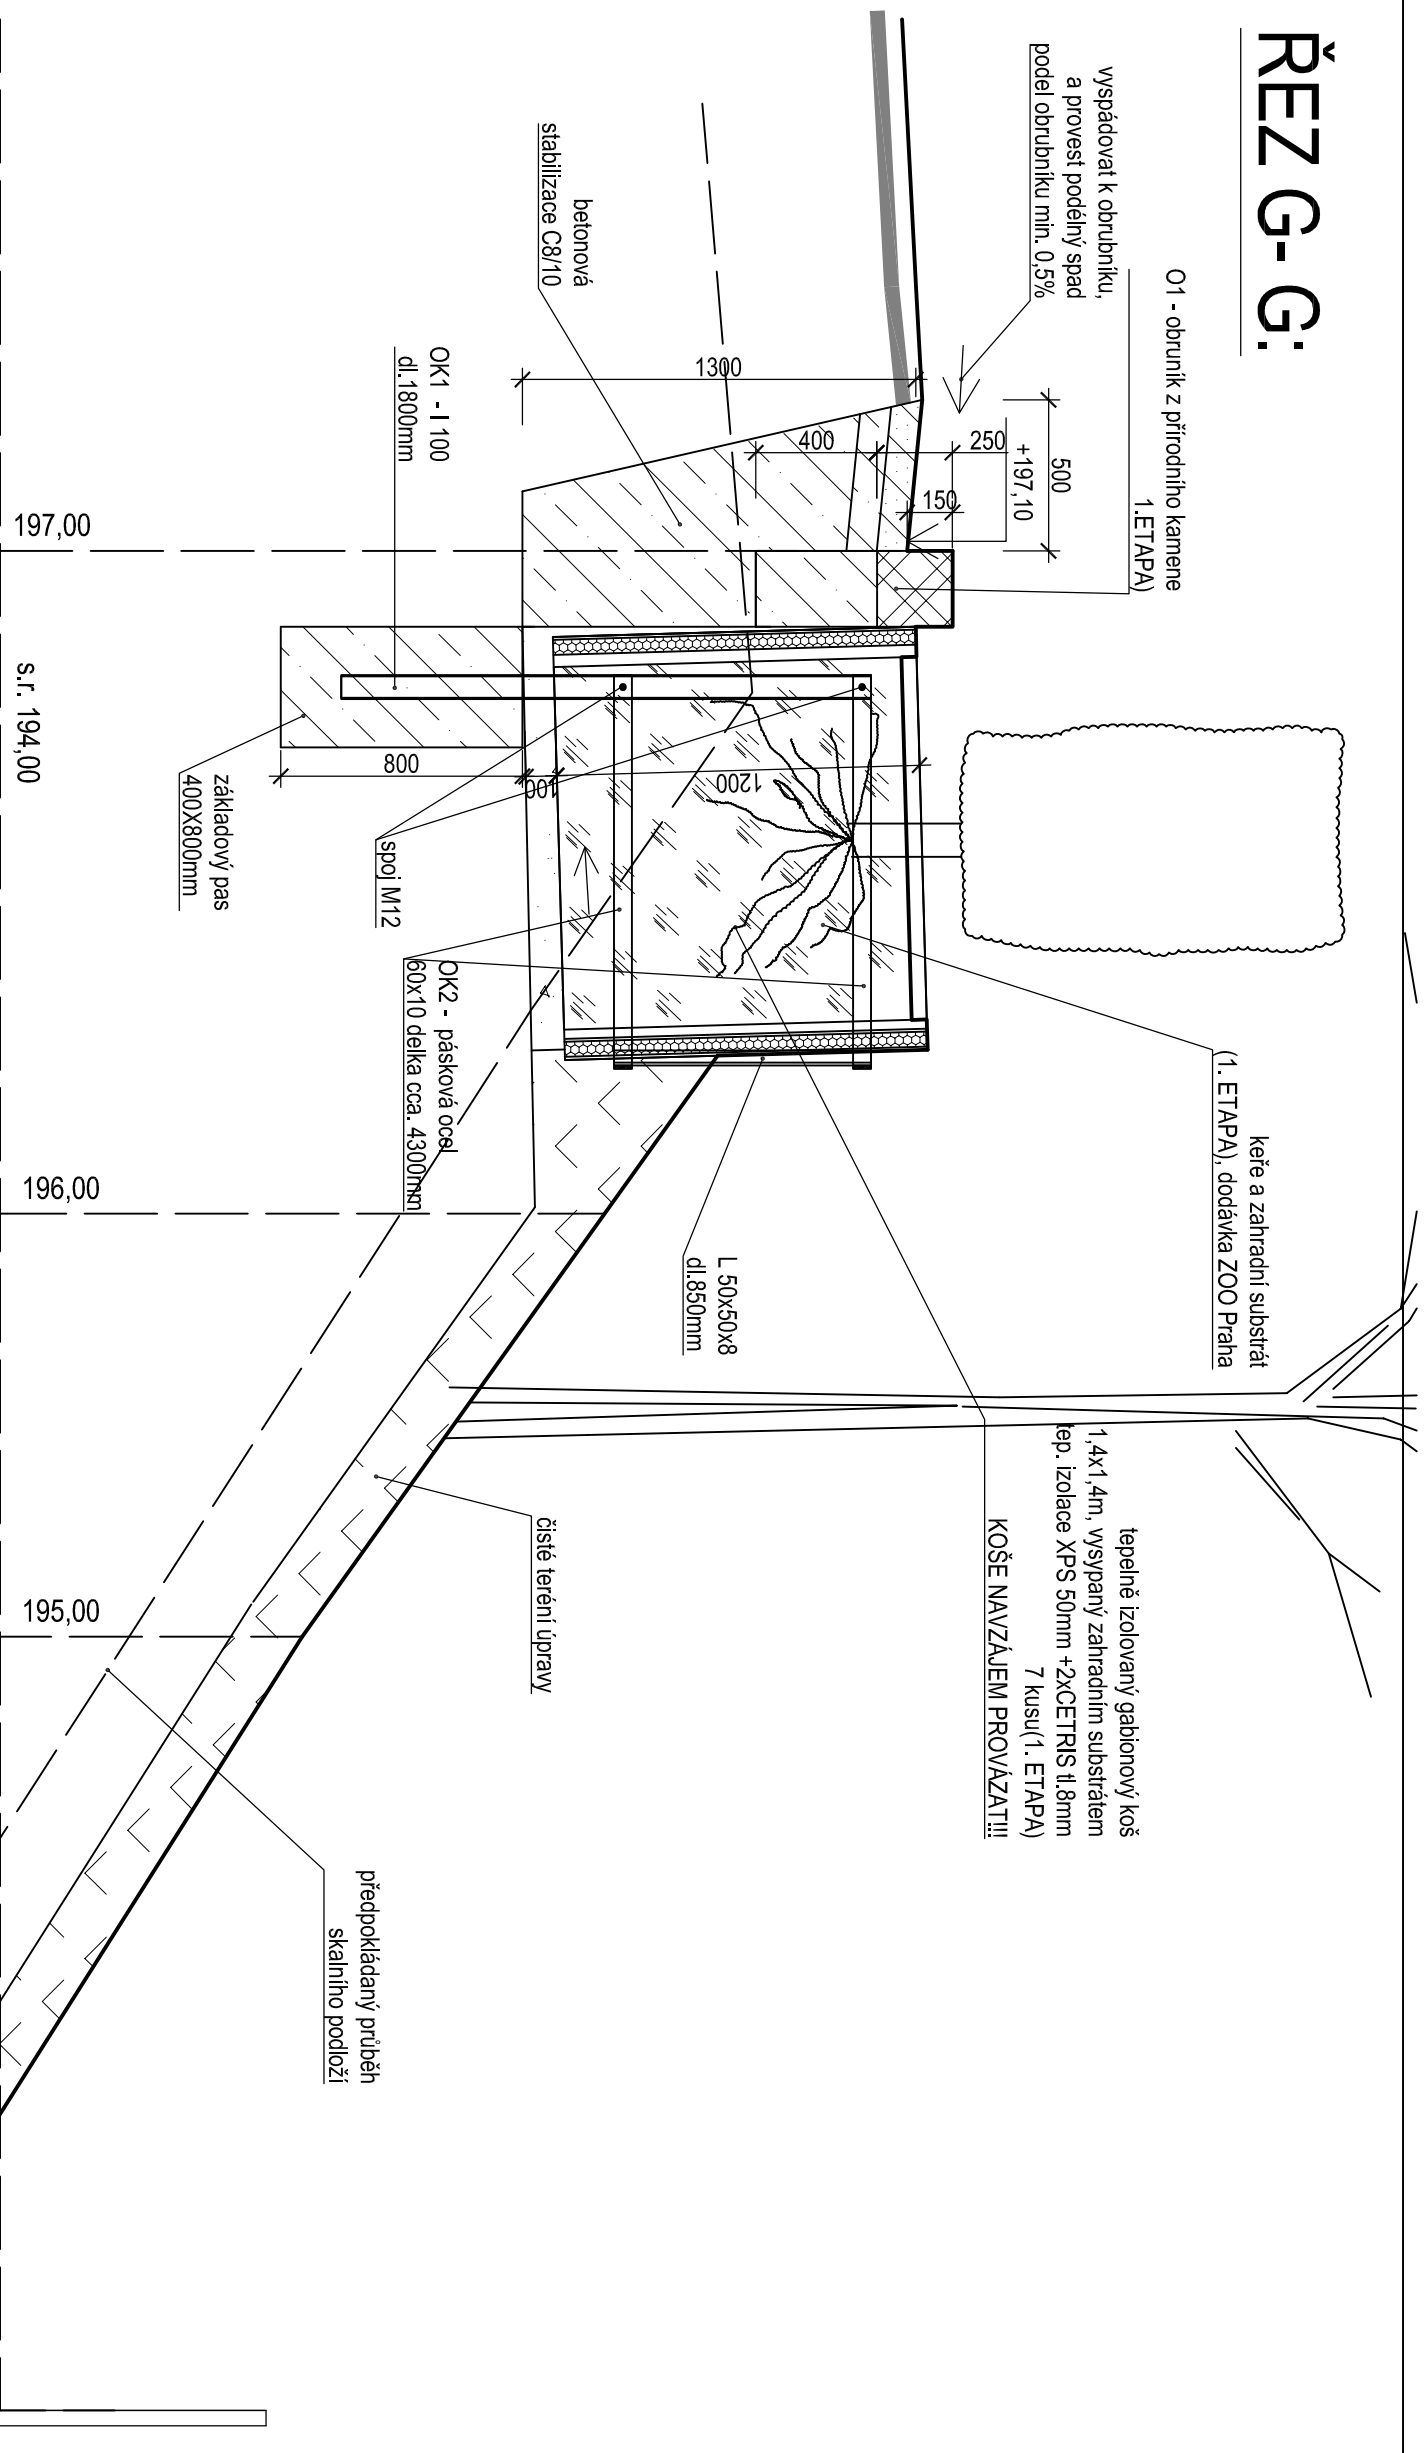

LEGENDA:

	ZDIVO Z PŘÍRODNÍHO KAMENE (V POHLEDU)		EXTRUDOVANÝ POLYSTYREN - XPS
	ZDIVO Z PŘÍRODNÍHO KAMENE (V ŘEZU)		
	HUMUSOVÁ VRSTVA /SUBSTRÁT/ ZATRAVNĚNÍ		
	ASFALTOVÝ PОВRCH - PLOCHA 12 m ²		
	BETON		ŠTĚRKOVÝ PODSYP
	ČISTÉ TERÉNI ÚPRAVY		

PARÉ:

ATELIER M

U průhonu 466/22, Praha 7, 170 04
Tel./fax.: 266 311 198
IČ: 13827561, DIČ: CZ5402191993

VYPRACOVAL: ODPovědný PROJEKTANT: HLAVNÍ INŽENÝR PROJEKTU:

Ing. JIŘÍ LIBECAJT Ing. MAREK Ing. MAREK

INVESTOR: ZOO Praha, U Trojského zámku 120/3, Praha 7, 171 00

MÍSTO AKCE: Areál ZOO, U Trojského zámku 120/3, Praha 7, 171 00

NÁZEV AKCE: Pomník Prof. Jiřího Jandy

D.1.1.6.

STUPĚŇ: DPS

datum: 01/2016

FORMÁT: A3

MĚŘÍTKO: 1:25

ZAK. ČÍSLO: 03/2016

VÝŘEZ F - POMNÍK - ŘEZ G-G