


půdorys střechy - návrh M 1:50

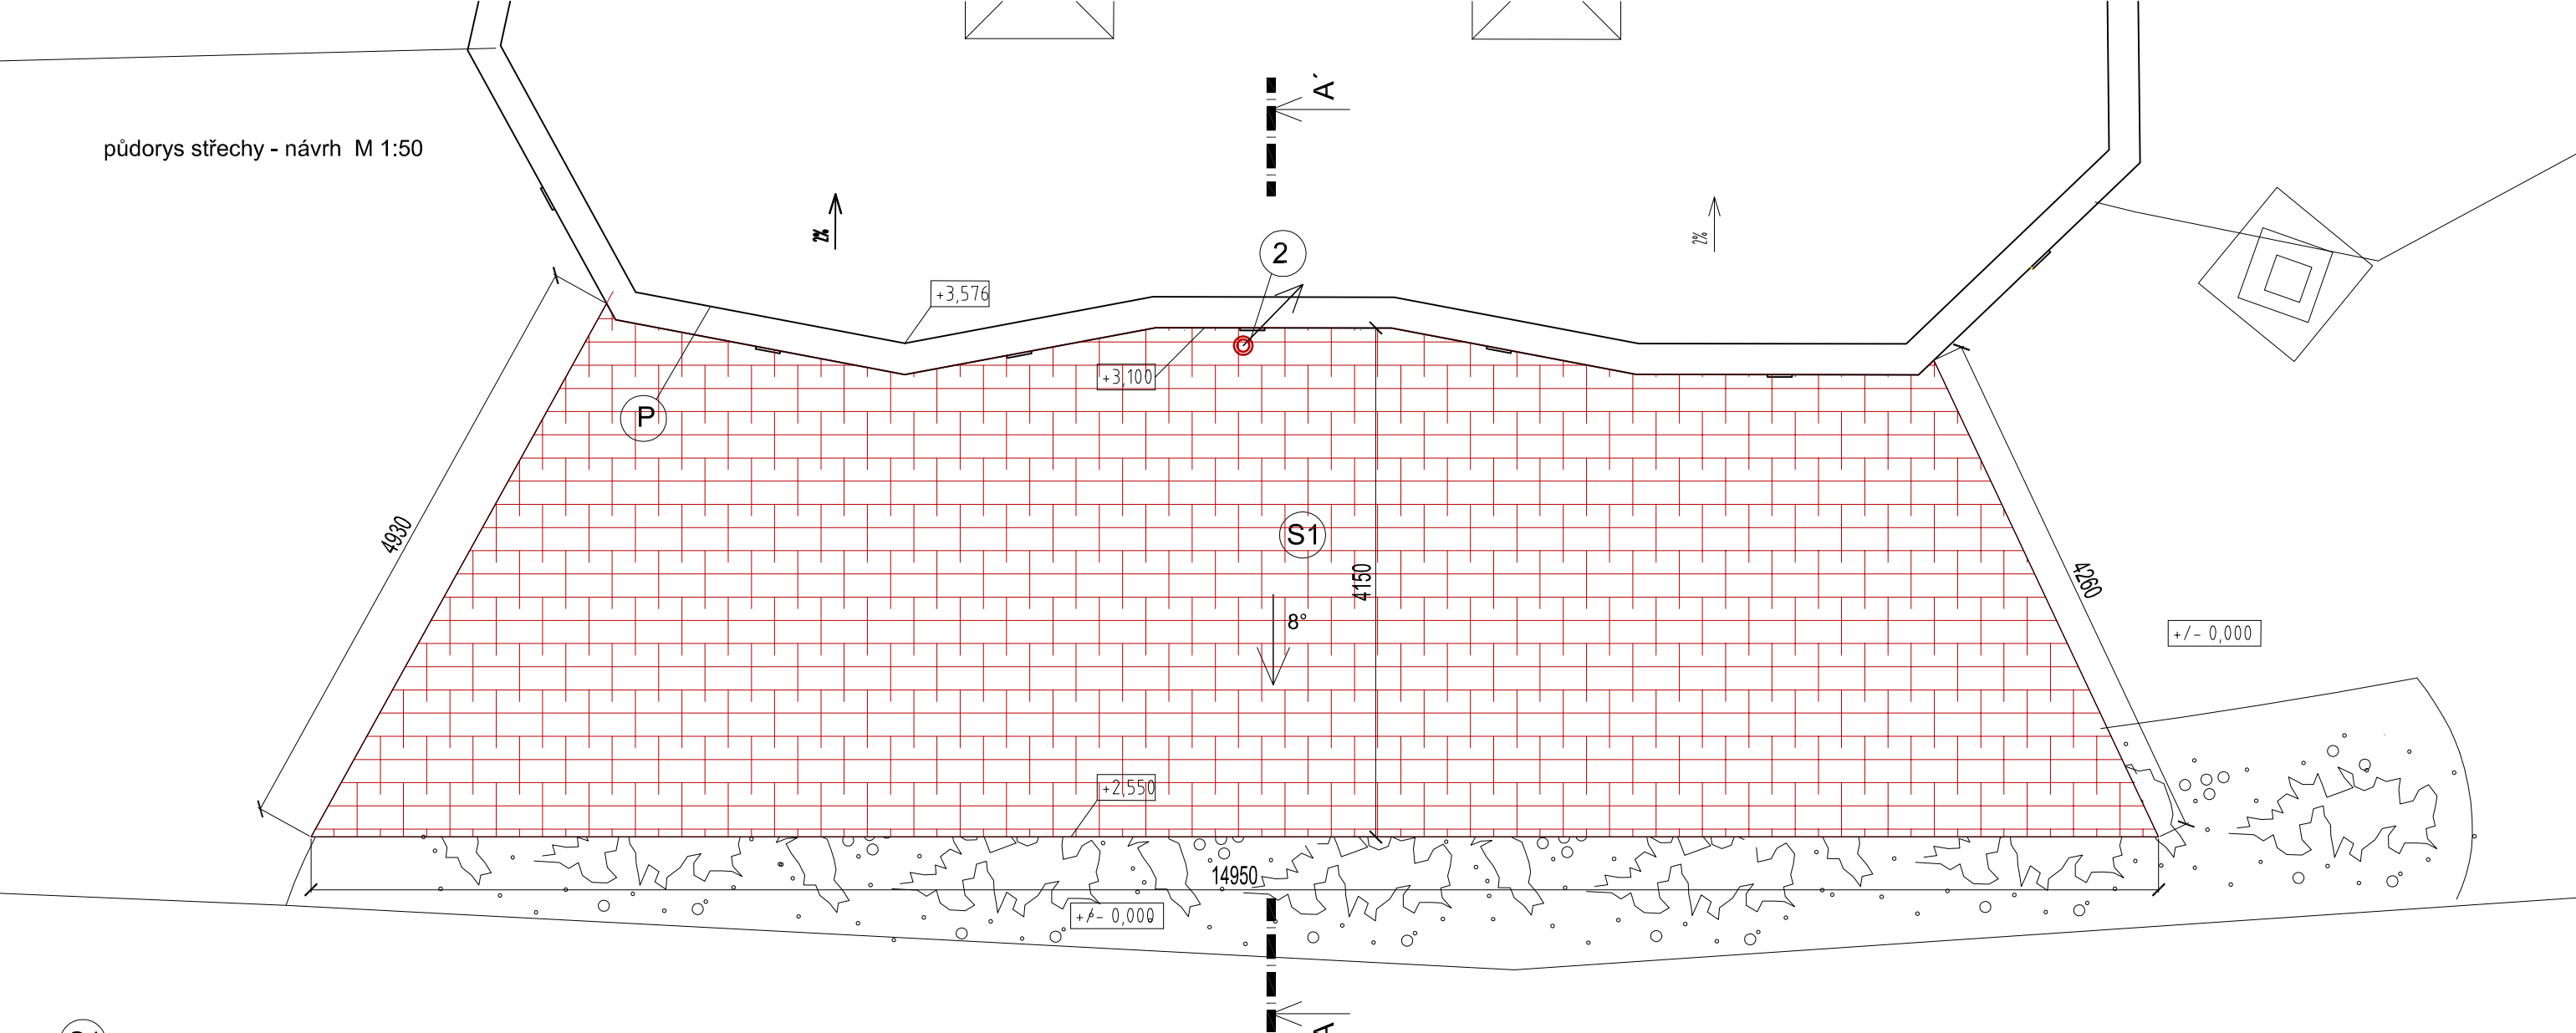


- (S1)** Skladba střechy
 - rákosová krytina tl. 200mm
 - pozink lisované pleťivo 50/50/5mm
 - hranoly 100/100mm á800mm
 - kleštiny ve spádu 2x100/200mm
 - (opatřeny nátěrem DETECHA KARBOLINEUM EXTRA)

(P) Stávající provětrání po obvodě střechy musí zůstat zachováno

(2) stávající odvětrání bude navýšeno nad rovinu nové rákosové střechy, vč. osazení nové pozink hlavice se stříškou

legenda

- stávající objekt ubikace Gibonů
- nová konstrukce zastínění

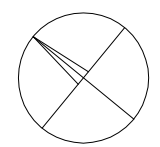

+/- 0,000 = +179,90 m.n.m.

akce	stupeň	
Zastínění ubikace Gibonů	dokumentace pro provedení stavby	
místo stavby	investor	zpracovatel částí, zodpovědný projektant
Zoologická zahrada hl. m. Prahy U Trojského zámku 3/120, Praha 7 parc.č.1567/1 k.ú.Trója	Hlavní město Praha Mariánské náměstí 2/2, Staré Město, 11001 Praha	Ing. arch. Pavel Bednařík, ČKA 03 185 ARW pb. s.r.o Náprstkova 5, Praha 1 tel.: 222 222 238 e-mail:bednarik@arw.cz
spolupráce		
ing. arch. Radim Karásek		
výkres	měřítko	datum
05 _ půdorys střechy - návrh	1:50	01/2016

POZN. NEJEDNÁ SE O VÝROBNÍ ANI DÍLENSKOU DOKUMENTACI. VEŠKERÉ ROZMĚRY JSOU POUZE ORIENTAČNÍ. ROZMĚRY VŠECH PRVKŮ MUSÍ REALIZAČNÍ FIRMA OVĚŘIT VE VZTAHU K OKOLNÍM KONSTRUKCÍM NA STAVBĚ A VEŠKERÉ ODCHYLKY PŘEDLOŽIT K ODSOUHLASENÍ ARCHITEKTOVI A INVESTOROVÍ PROJEKTU. O PŘÍPADNÝCH ZMĚNÁCH NEBO ODCHYLKÁCH JE DODAVATEL POVINEN INFORMOVAT PROJEKTANTA A INVESTORA PROJEKTU PŘED ZHOTOVENÍM DÍLA. ZA ODBORNOST ZHOTOVENÍ DÍLA ZODPOVÍDÁ DODAVATEL STAVBY. ZA VYTYČENÍ PRŮBĚHU SÍTÍ PŘED ZAHÁJENÍM VÝSTAVBY ZODPOVÍDÁ DODAVATEL STAVBY. DODAVATEL STAVBY JE POVINEN SE DOKONALE SEZNÁMIT S PROJEKTEM A STAVEM ŘEŠENÉHO OBJEKTU PŘED NACENĚNÍM STAVEBNÍHO DÍLA.