



1.ETAPA - ČERNOHOUSKA A 2.ETAPA - U VLKŮ

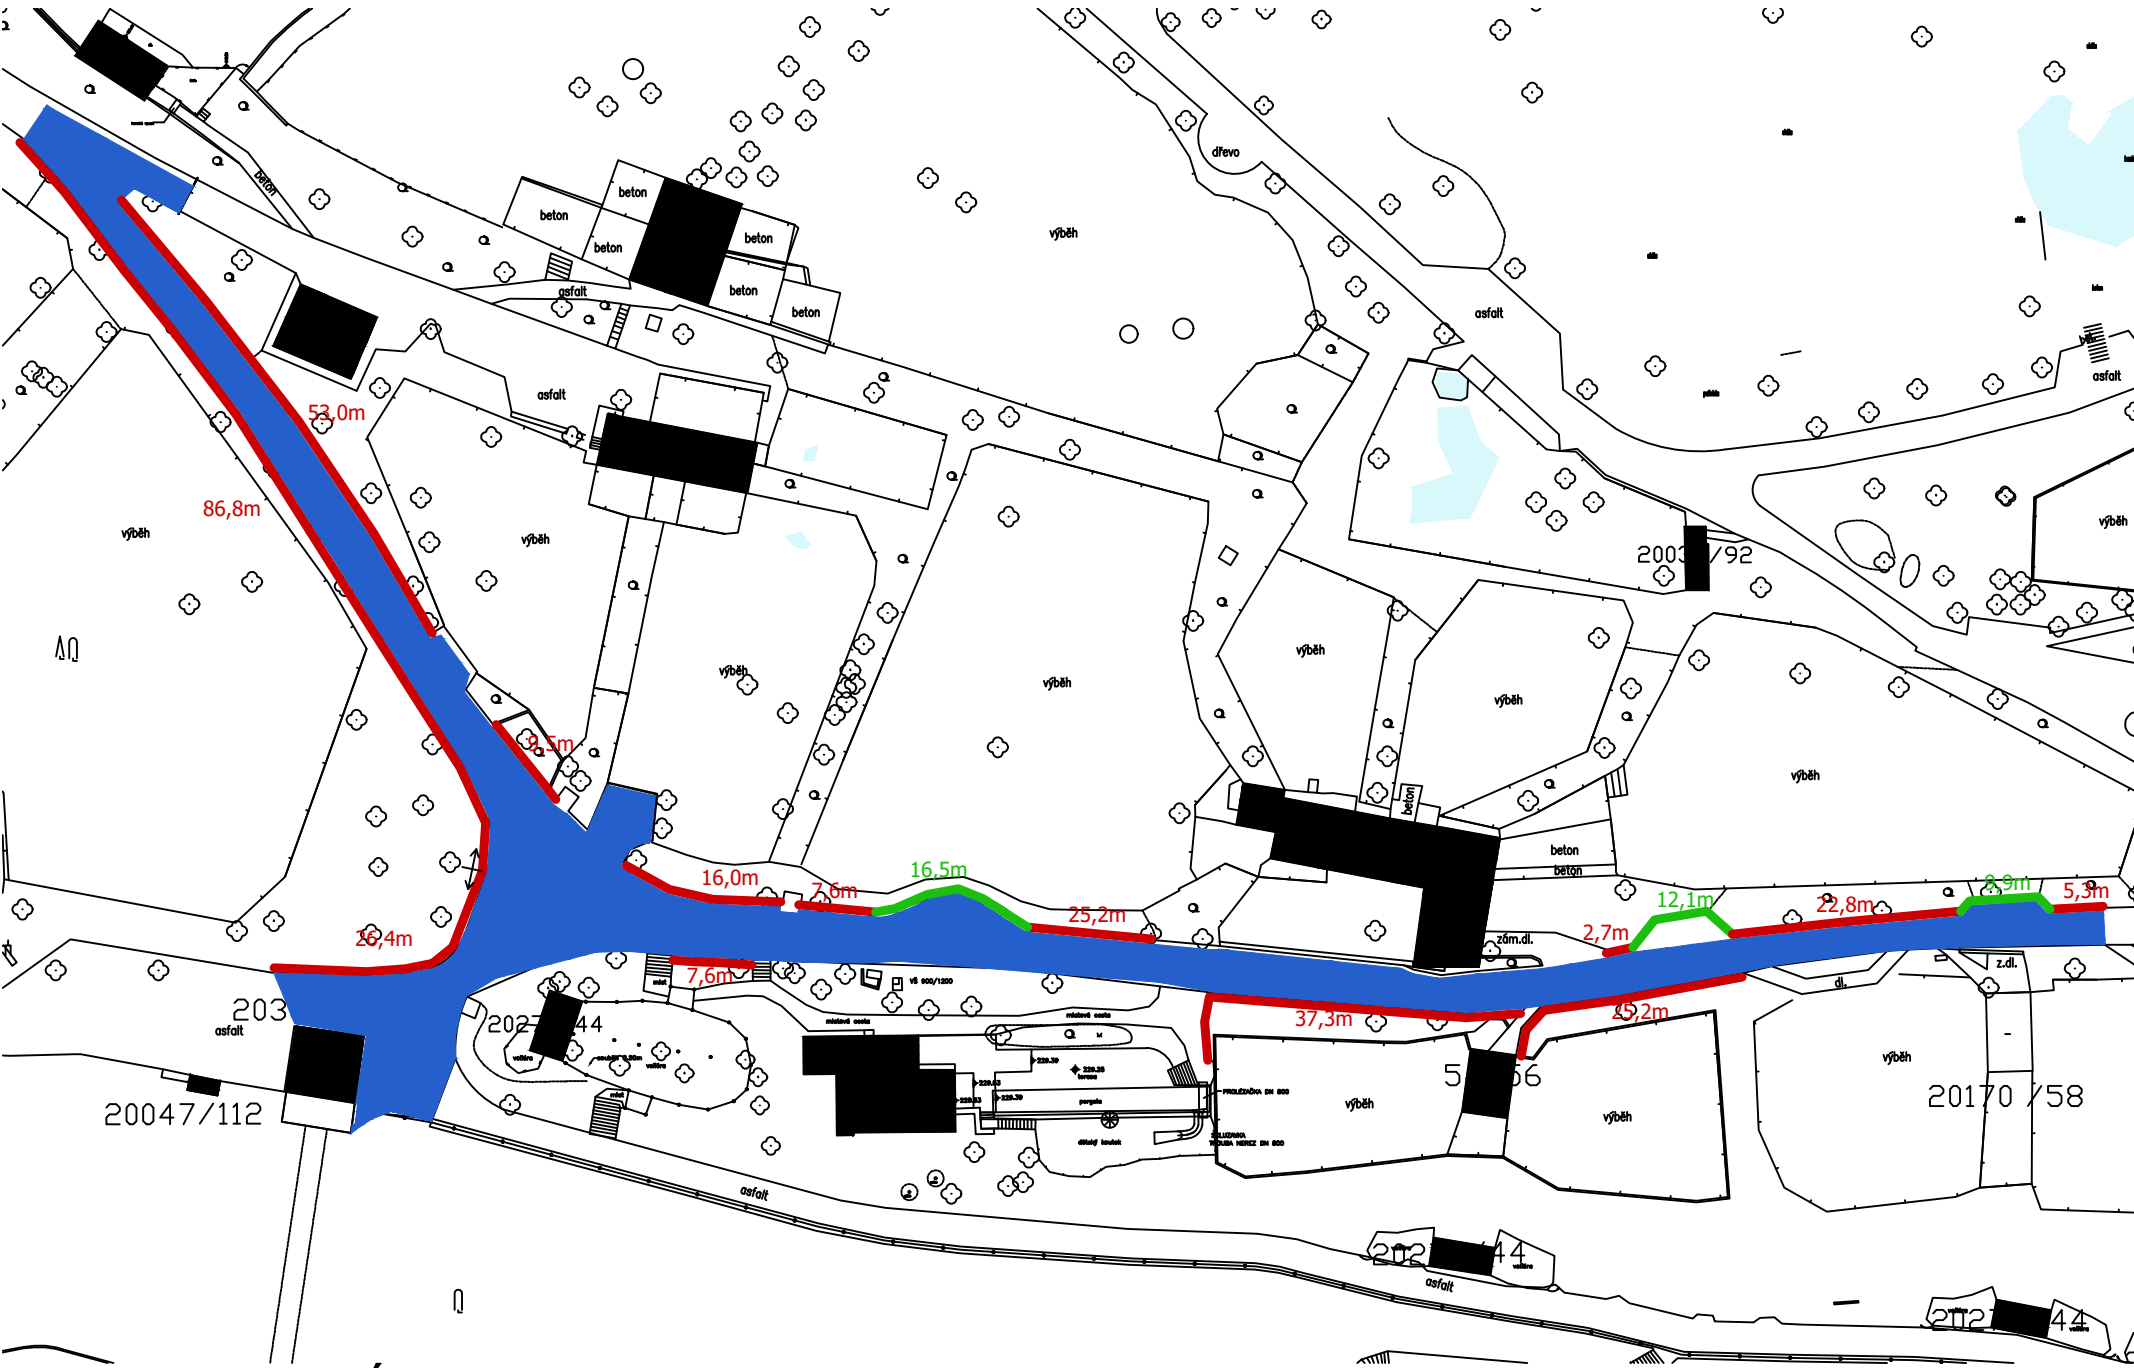


4.ETAPA - U NÁHONU

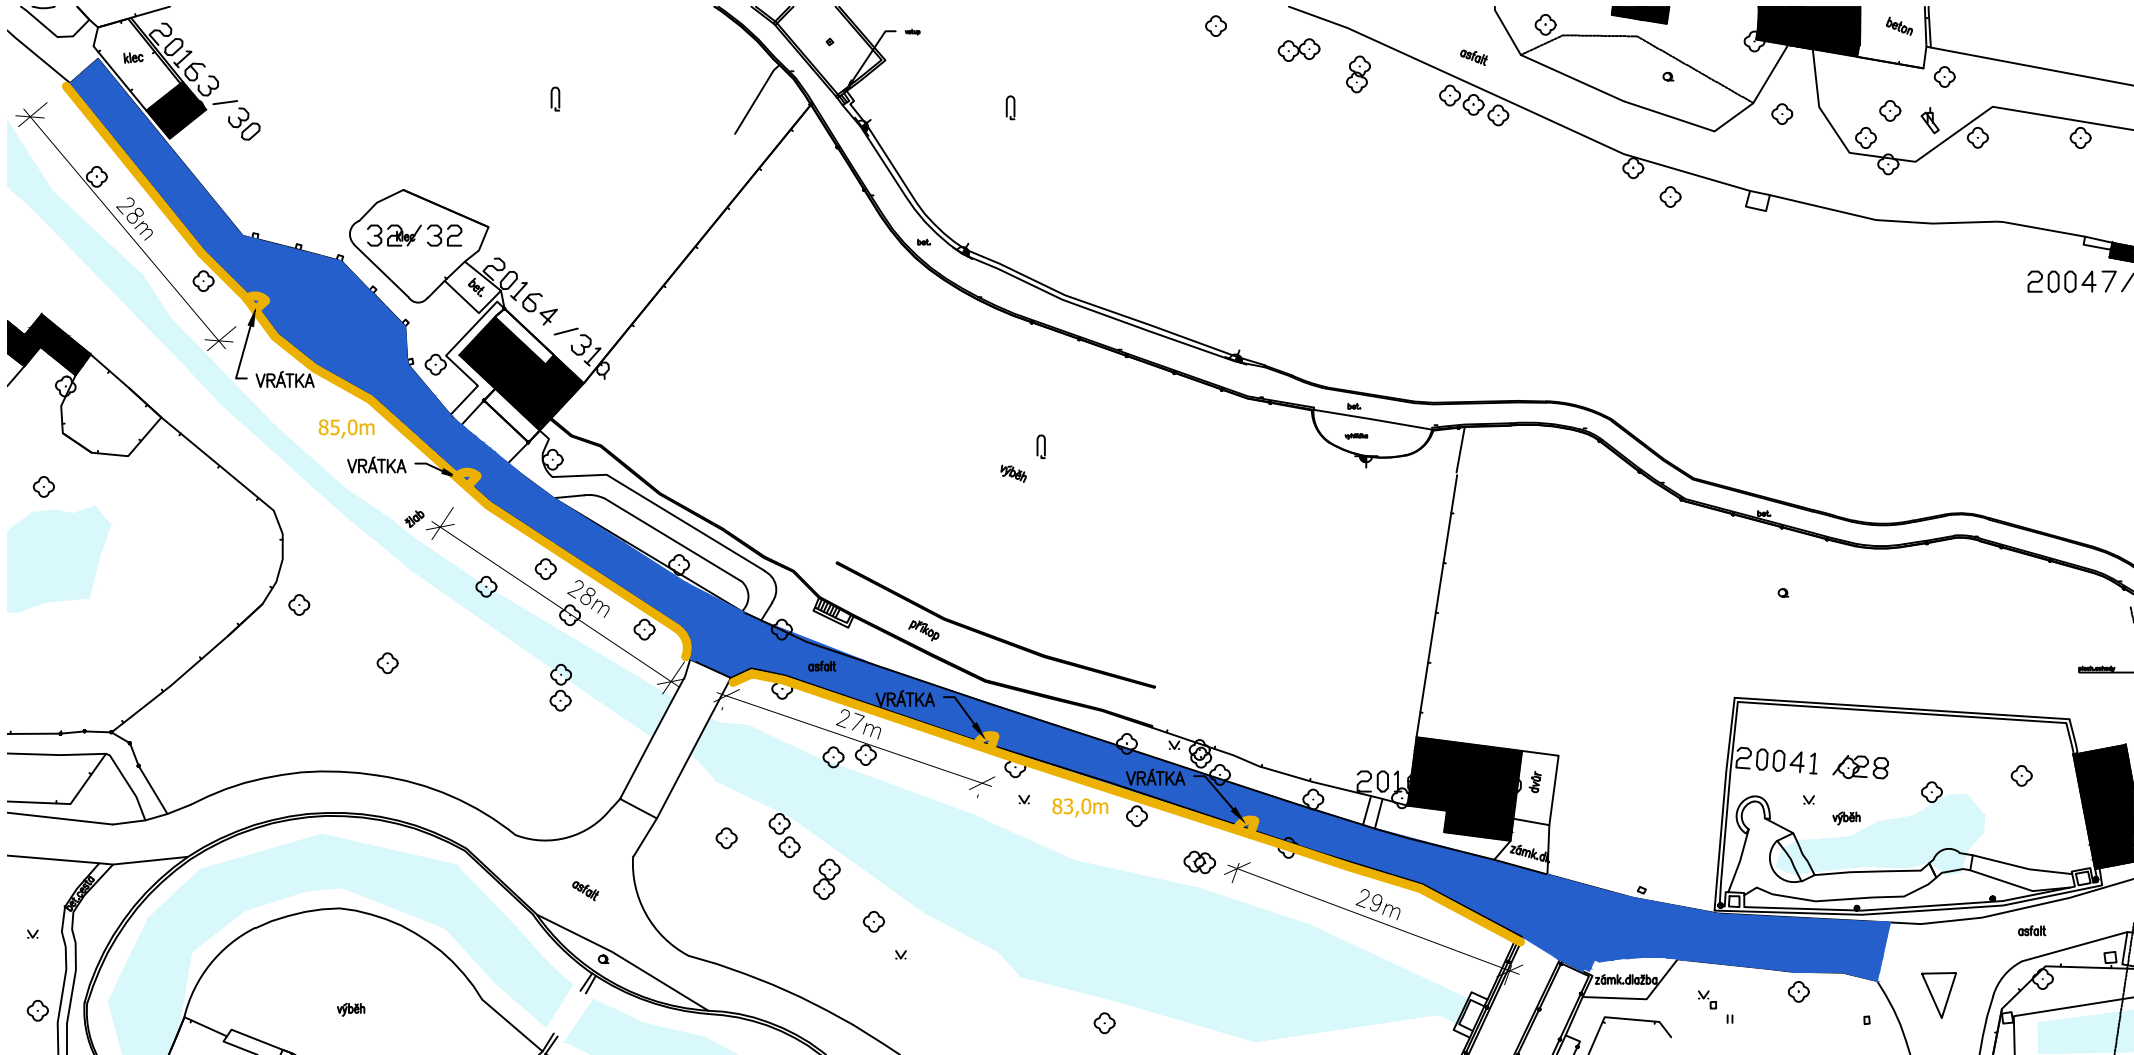

LEGENDA:

- STÁVAJÍCÍ BUDOVY
- STÁVAJÍCÍ VODNÍ PLOCHA
- NOVÉ ASFALTOVÉ POVRCHY
- ROZSAH ZÁBRADLÍ TYPU A
- ROZSAH ZÁBRADLÍ TYPU B
- ROZSAH ZÁBRADLÍ TYPU C

ODPOVĚDNÝ PROJEKTANT:		 <div>ZOOLOGICKÁ ZAHRADA HL. M. PRAHY U Trojského zámku 120/3</div> <div>ZOO PRAHA</div>	
VYPRACOVAL:	Ing. Lukáš Divoký		
INVESTOR:	Zoologická zahrada hl. m. Prahy		
MÍSTO STAVBY:	areál Zoologické zahrady hl. m. Prahy, č.p. 1567/1 kú Troja		
PROJEKT	ZÁBRADLÍ PODÉL NOVÝCH ASFALTOVÝCH CEST II. ETAPA	FORMÁT	2x A4
		DATUM	09/2018
		STUPEŇ	DVZ
VÝKRES	SITUACE	MĚŘÍTKO	ČÍSLO VÝKRESU:
		1:500	1.