
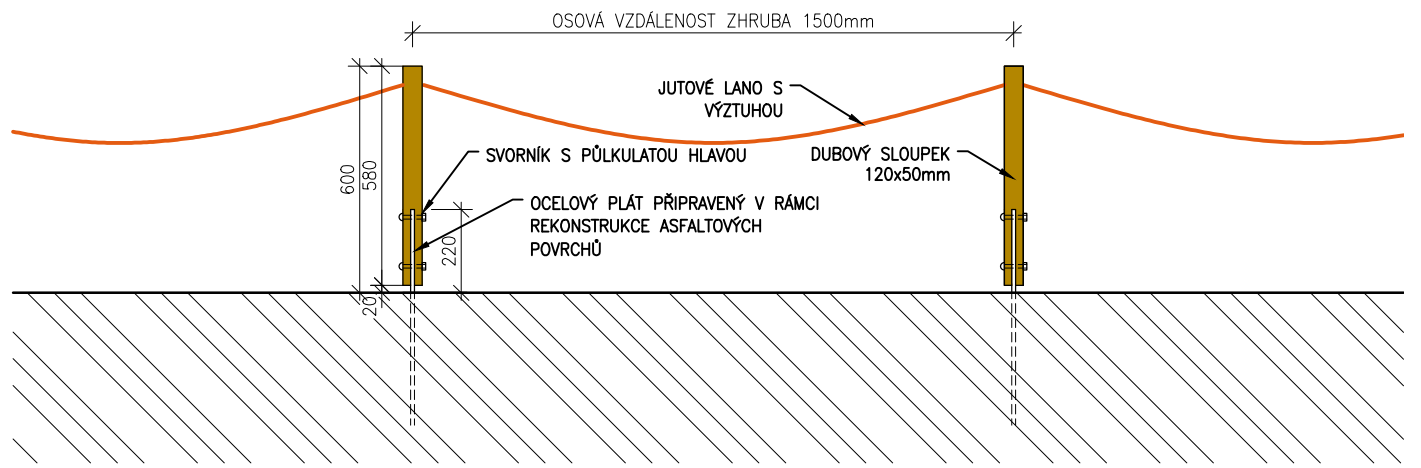


ZÁBRADLÍ TYPU A

ŘEZ



POHLED

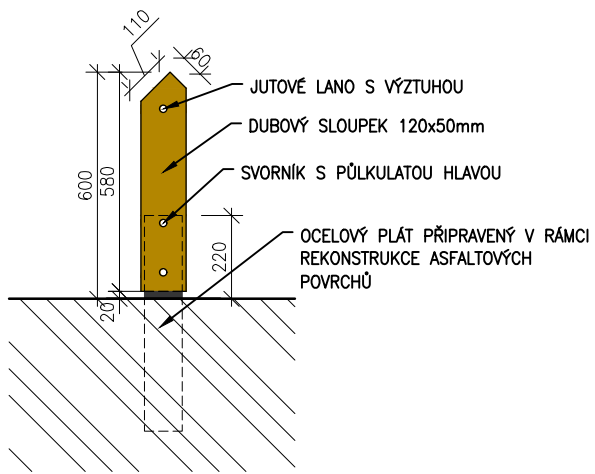

ZÁBRADLÍ TYPU B

ŘEZ



POHLED

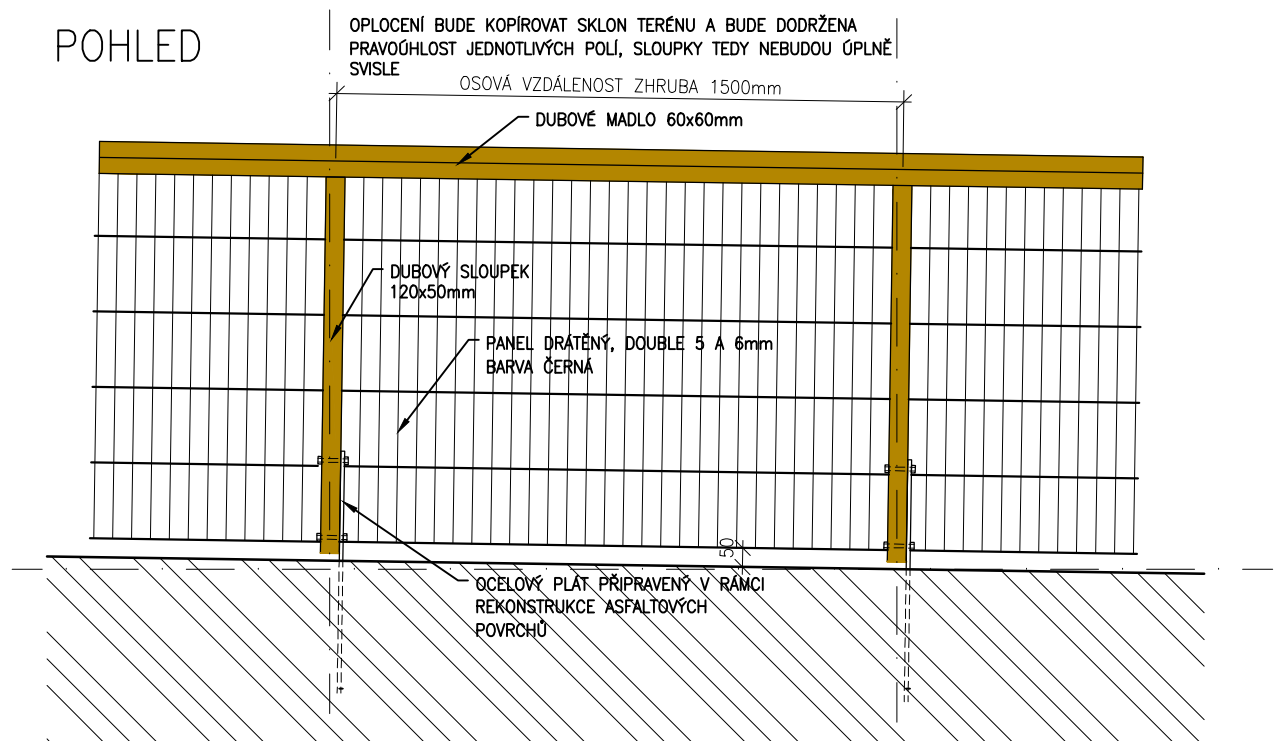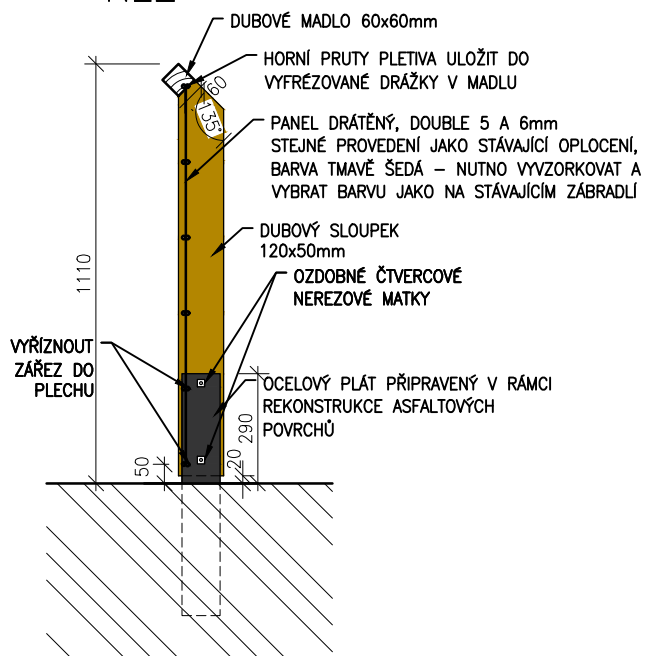


ZÁBRADLÍ TYPU C

ŘEZ

POHLED

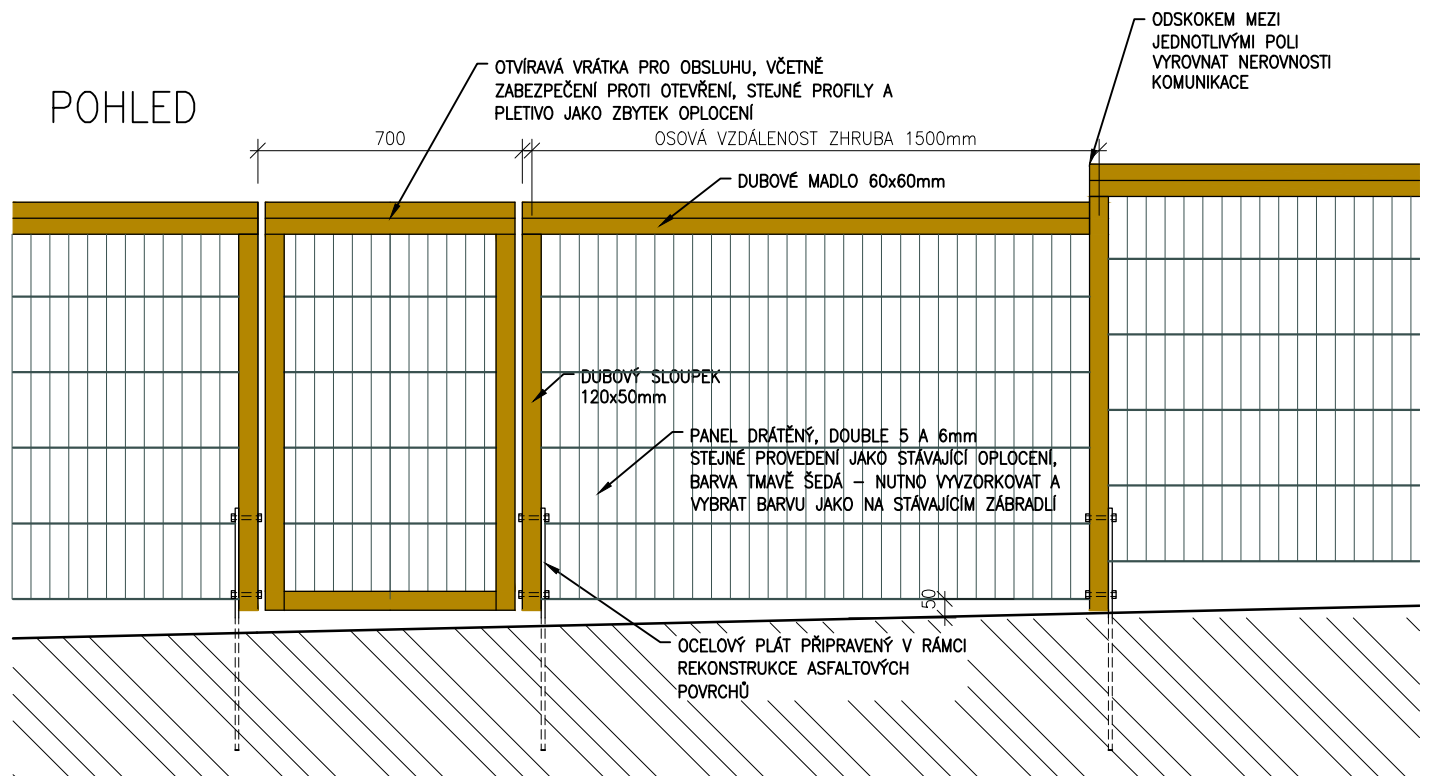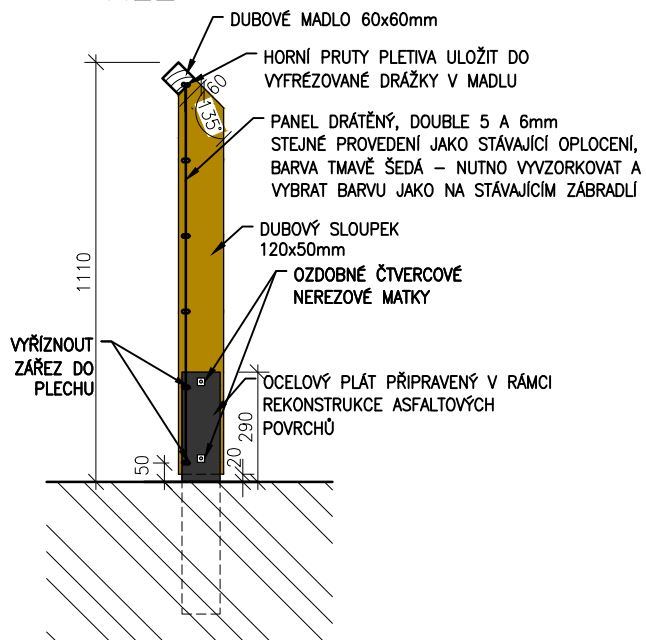

POVRCHOVÁ ÚPRAVA:
VŠECHNY DŘEVĚNÉ PRVKY ZÁBRADLÍ BUDOU
NEHOBLOVANÉ A ZBROUŠENÉ.
POVRCHOVÁ ÚPRAVA BUDE NÁTĚR KARBOLINEUM
EXTRA V POMĚRU DUB:PALISANDR 2:1

ODPOVĚDNÝ PROJEKTANT:		 <p>ZOOLOGICKÁ ZAHRADA HL. M. PRAHY U Trojského zámku 120/3</p> <p>ZOO PRAHA</p>		
VYPRACOVAL:	Ing. Lukáš Divoký			
INVESTOR:	Zoologická zahrada hl. m. Prahy			
MÍSTO STAVBY:	areál Zoologické zahrady hl. m. Prahy, č.p. 1567/1 kú Troja			
PROJEKT	ZÁBRADLÍ PODÉL NOVÝCH ASFALTOVÝCH CEST II. ETAPA		FORMÁT	2x A4
VÝKRES	TYPY ZÁBRADLÍ		DATUM	09/2018
			STUPEŇ	DVZ
			MĚŘÍTKO 1:20	ČÍSLO VÝKRESU: 2.