PANEL
12, 13c, 18, 24, 33

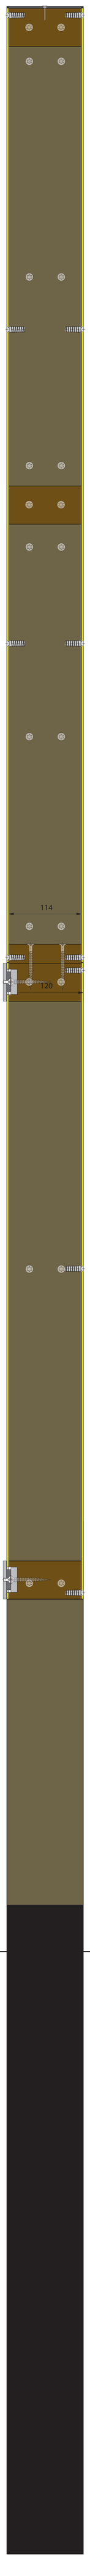

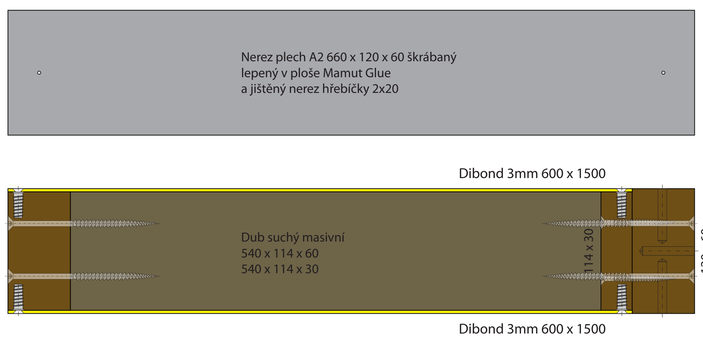

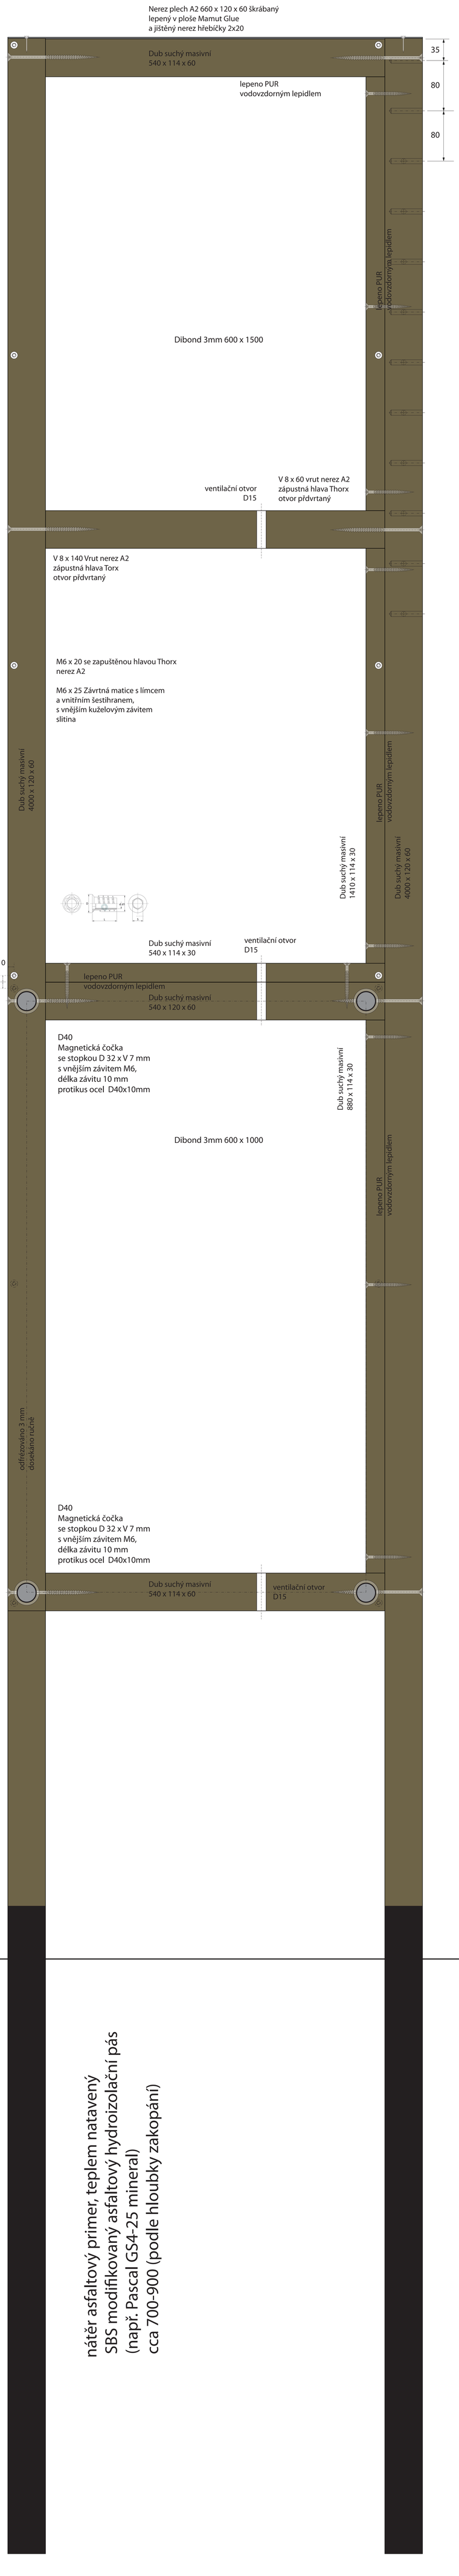

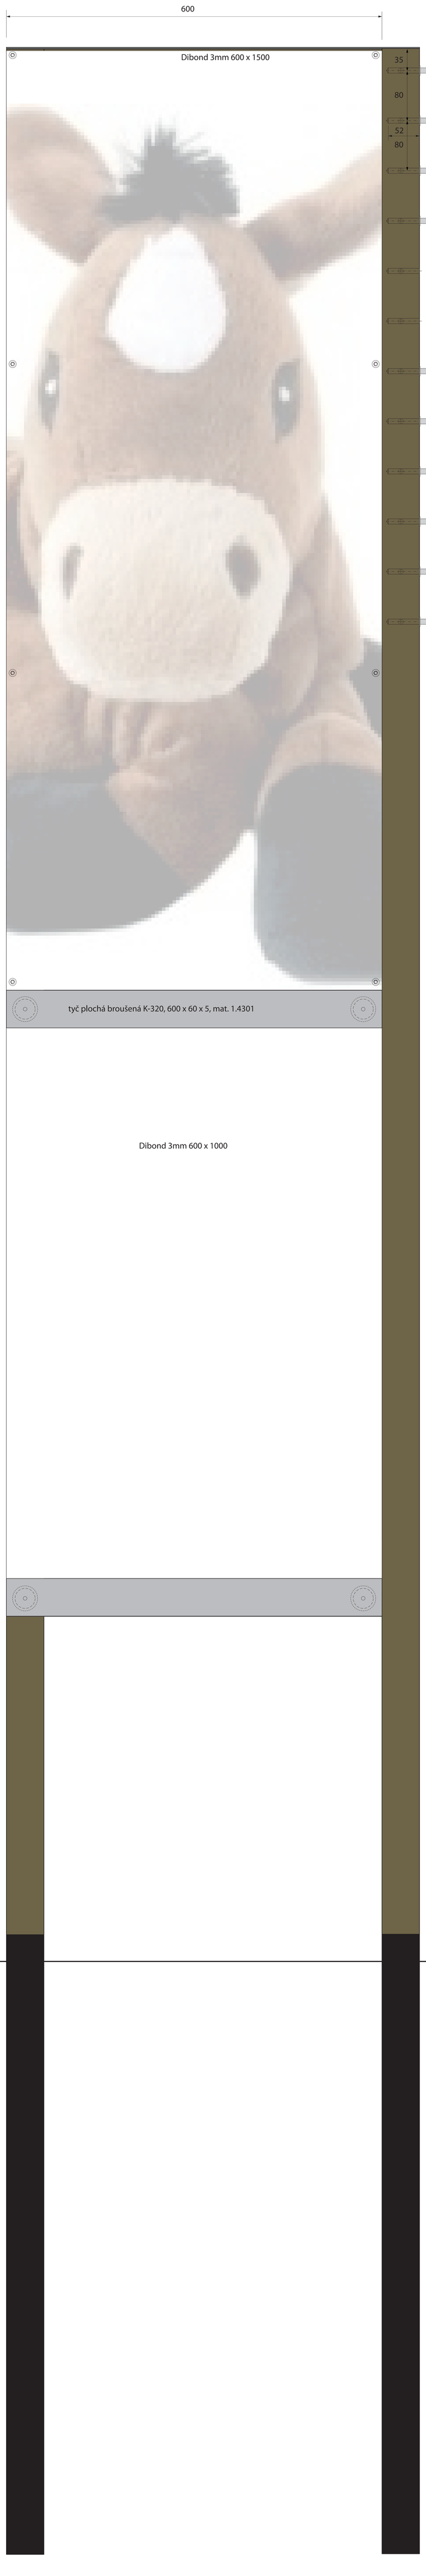

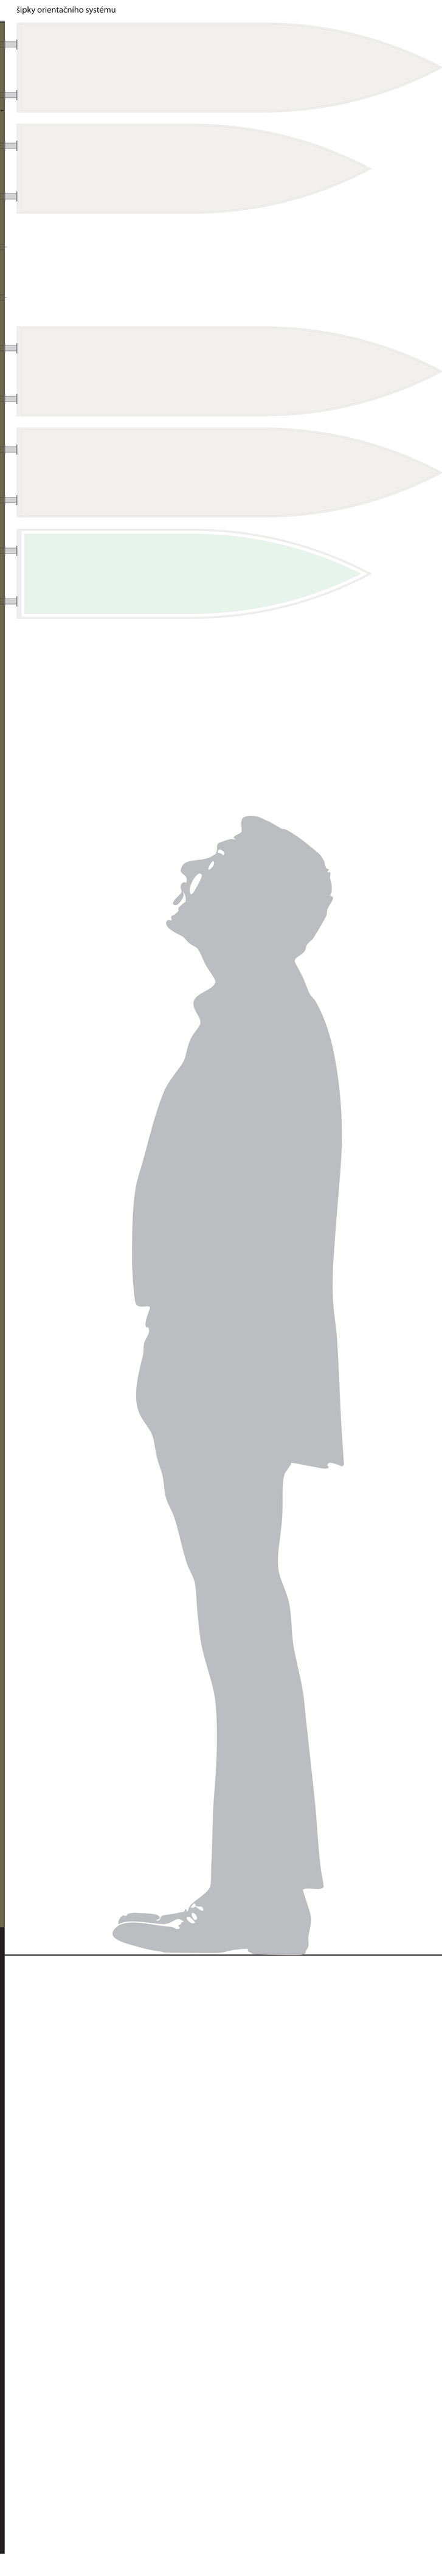

nátěr asfaltový primer, teplem natavený
SBS modifikovaný asfaltový hydroizolační pás
(např. Pascal GS4-25 mineral)
cca 700-900 (podle hloubky zakopání)

PANEL 13d

SLOUP 13b

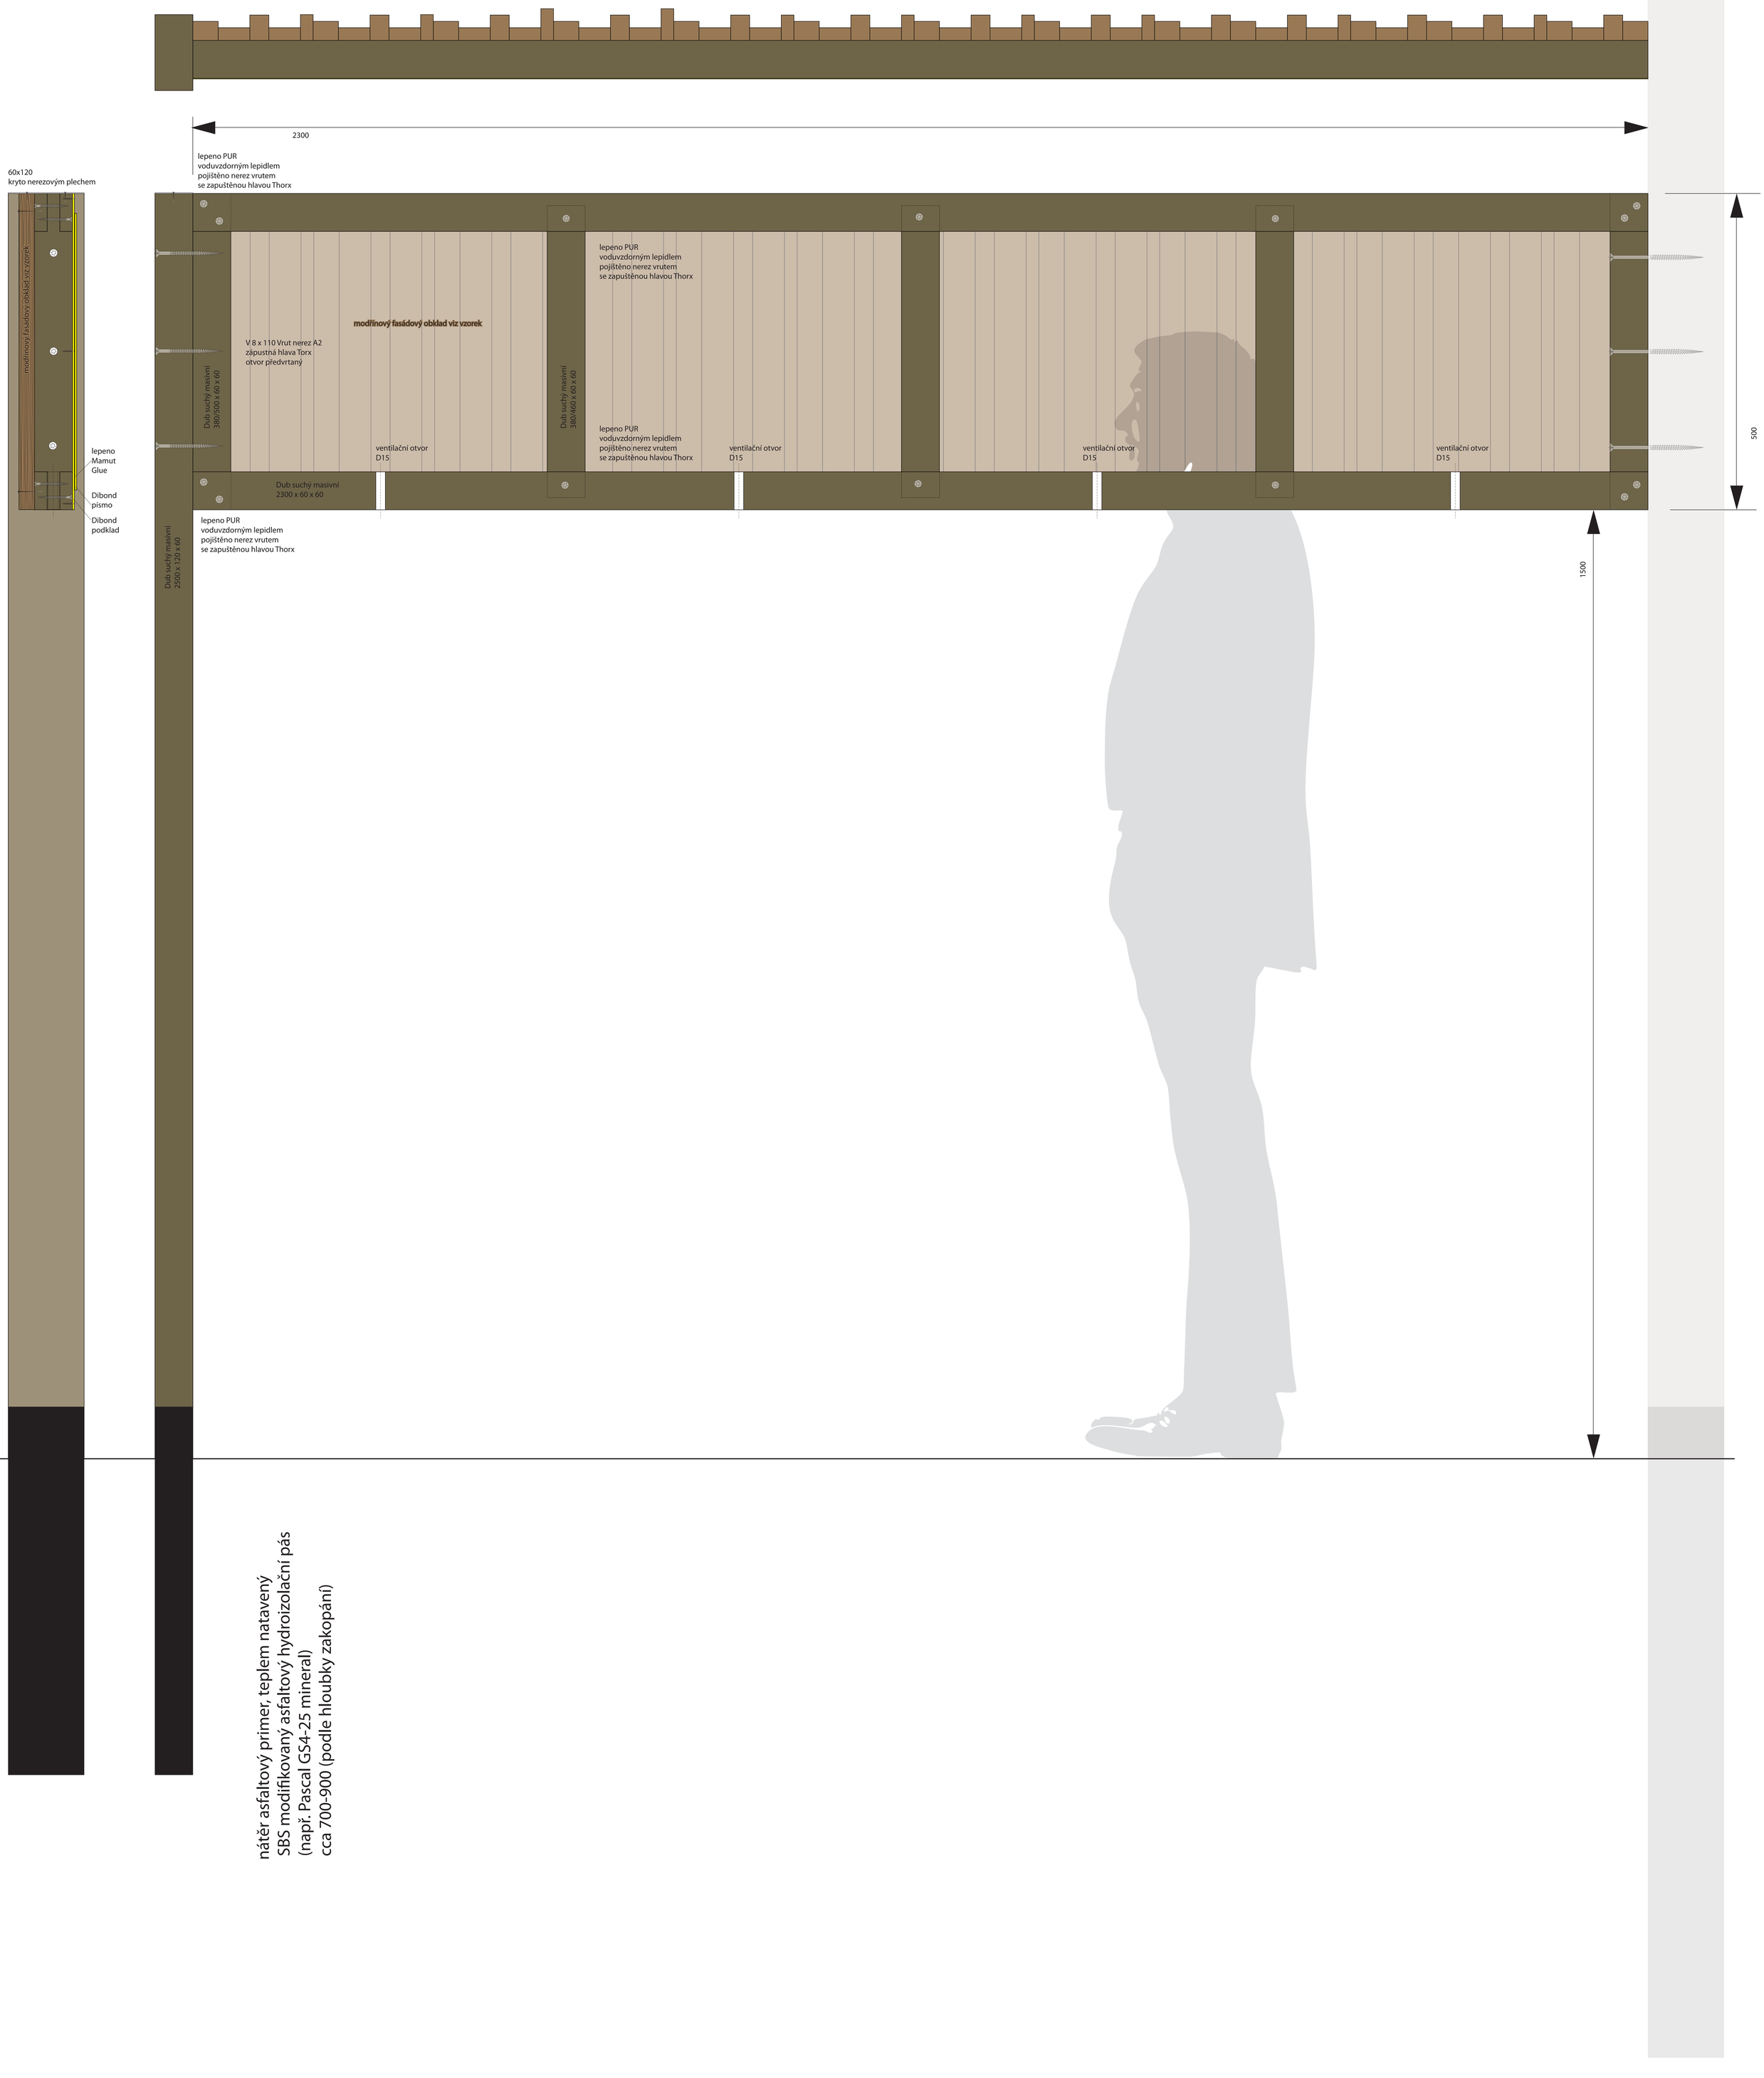

nátěr asfaltový primer, teplem natavený
SBS modifikovaný asfaltový hydroizolační pás
(např. Pascal GS4-25 mineral)
cca 700-900 (podle hloubky zakopání)