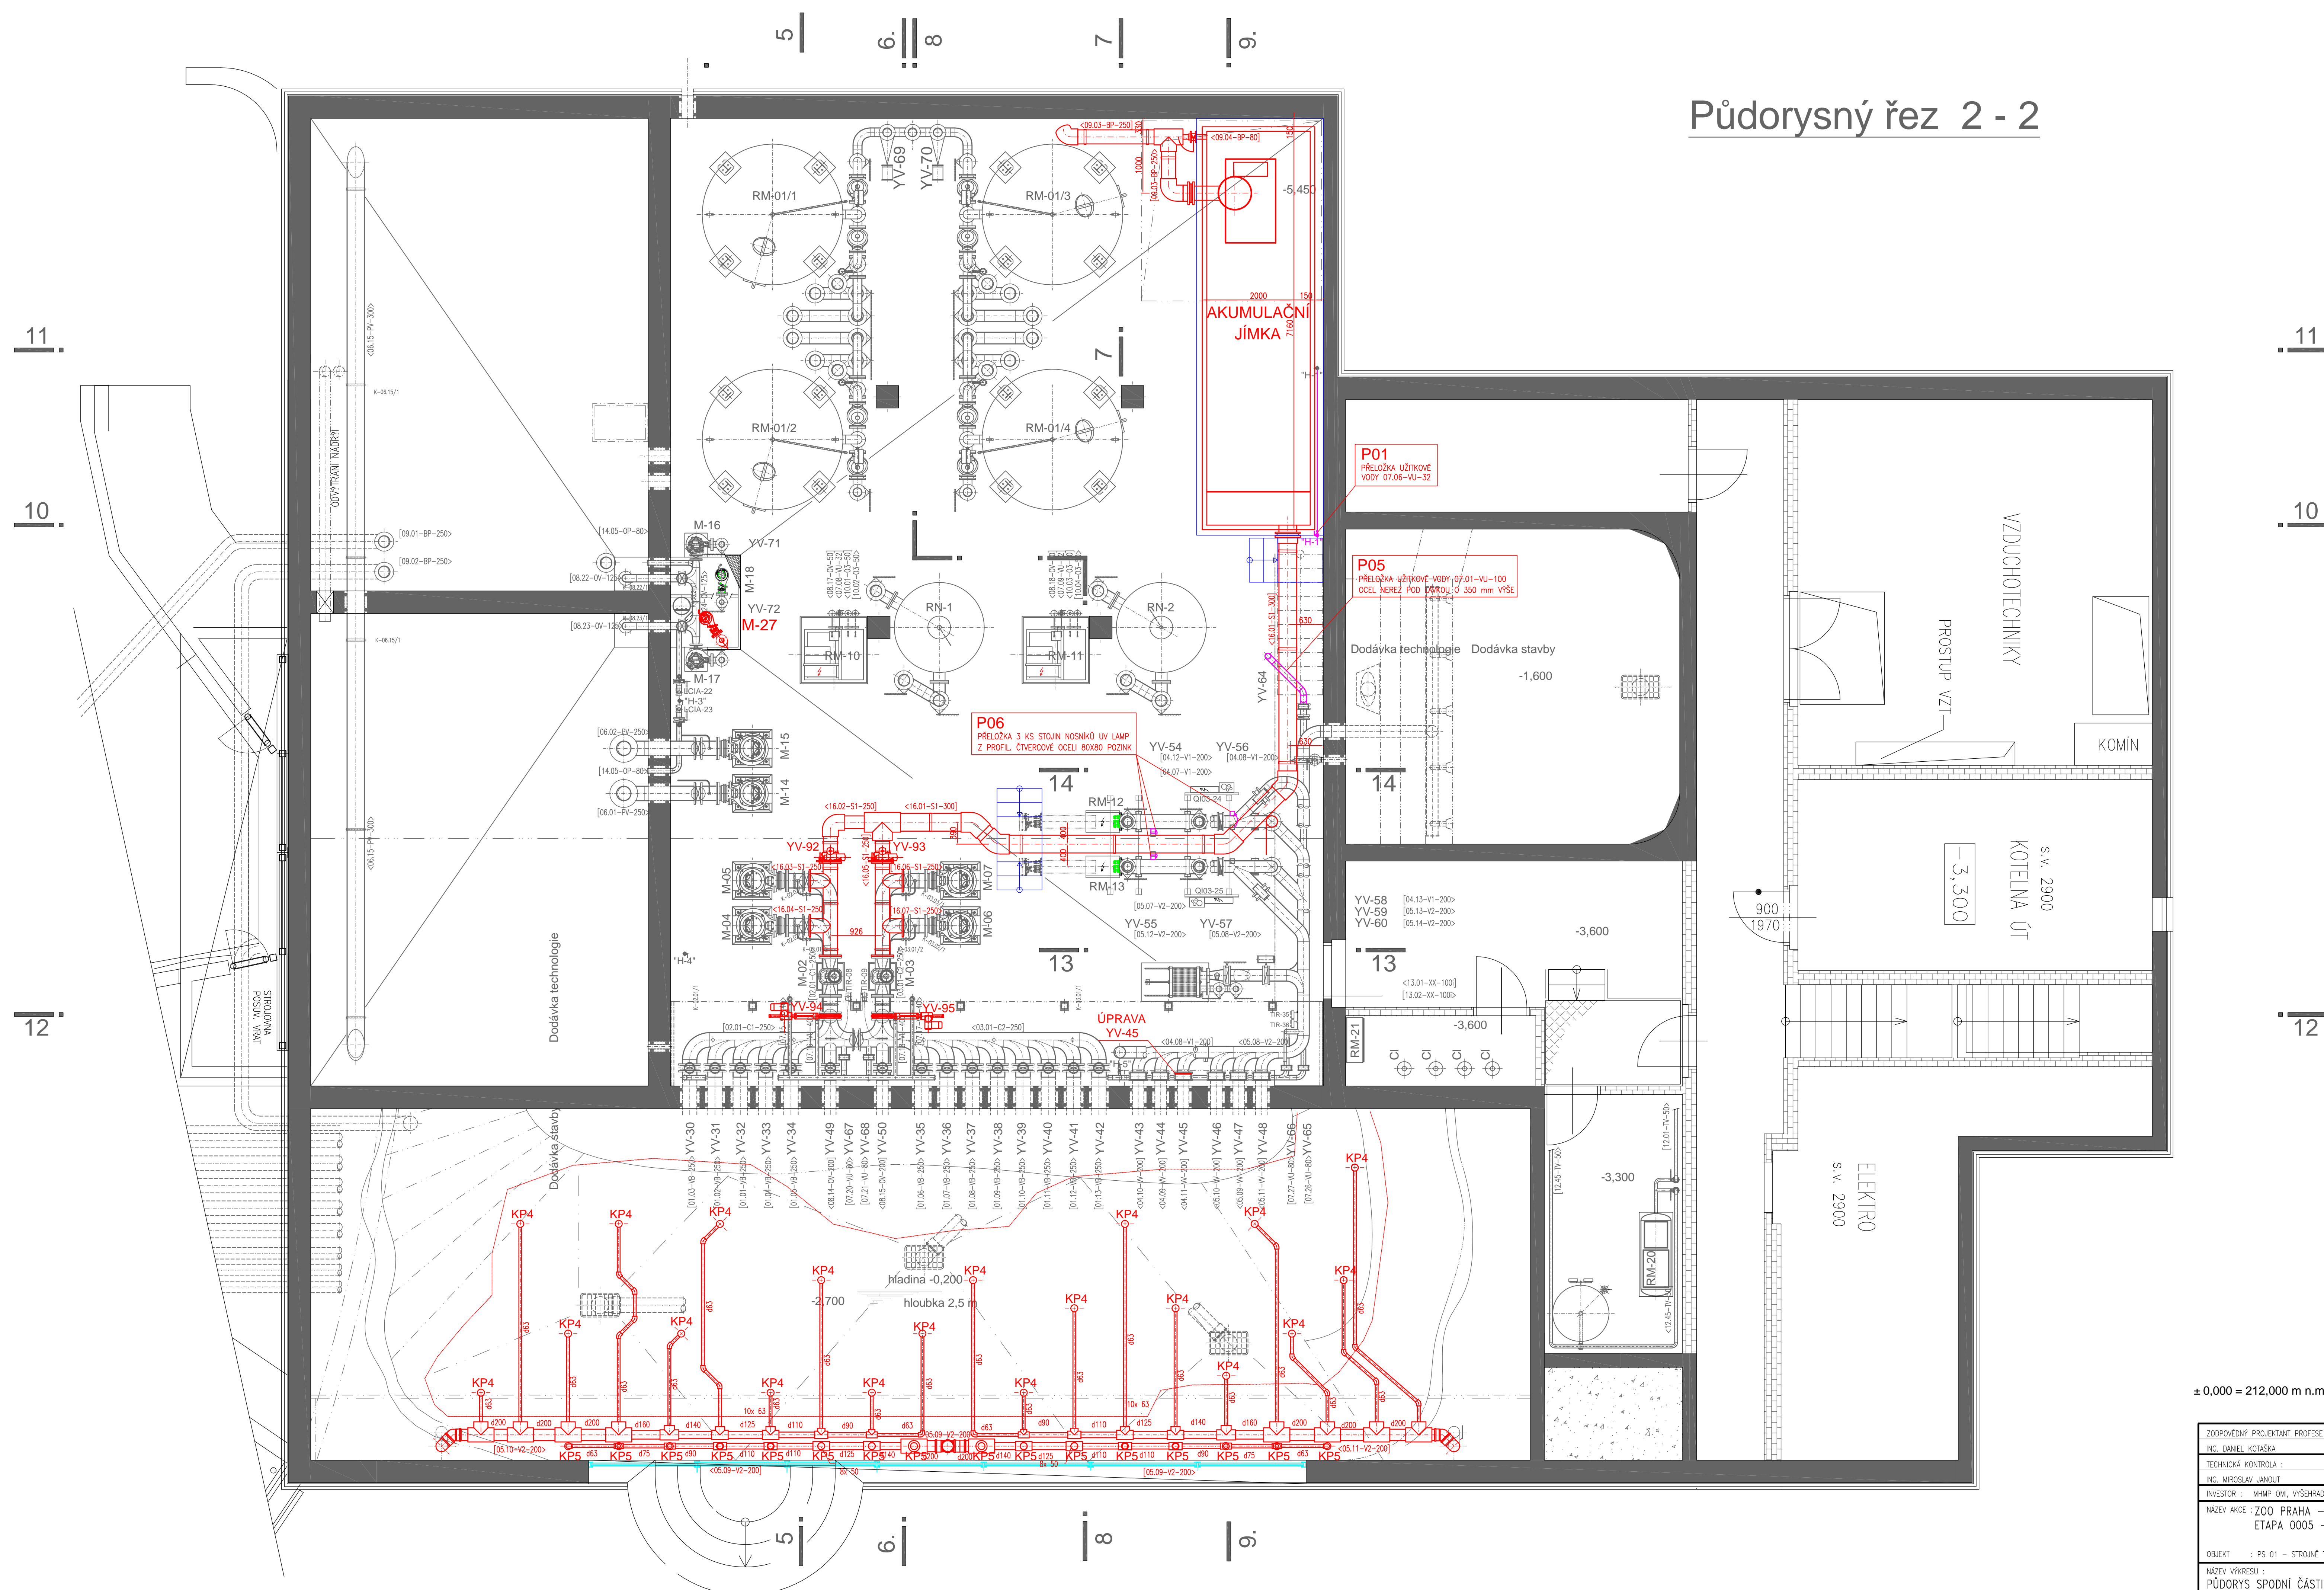



Půdorysný řez 2 - 2


$$\pm 0,000 = 212,000 \text{ m n.m.}$$

ING. DANAEL KOTÁSKA		ING. DANAEL KOTÁSKA			
				DRUH PROJEKTU: DR	
				DATUM: 09. 2013	
				PRŮH. ČÍS.	