


Podélný řez 5 - 5

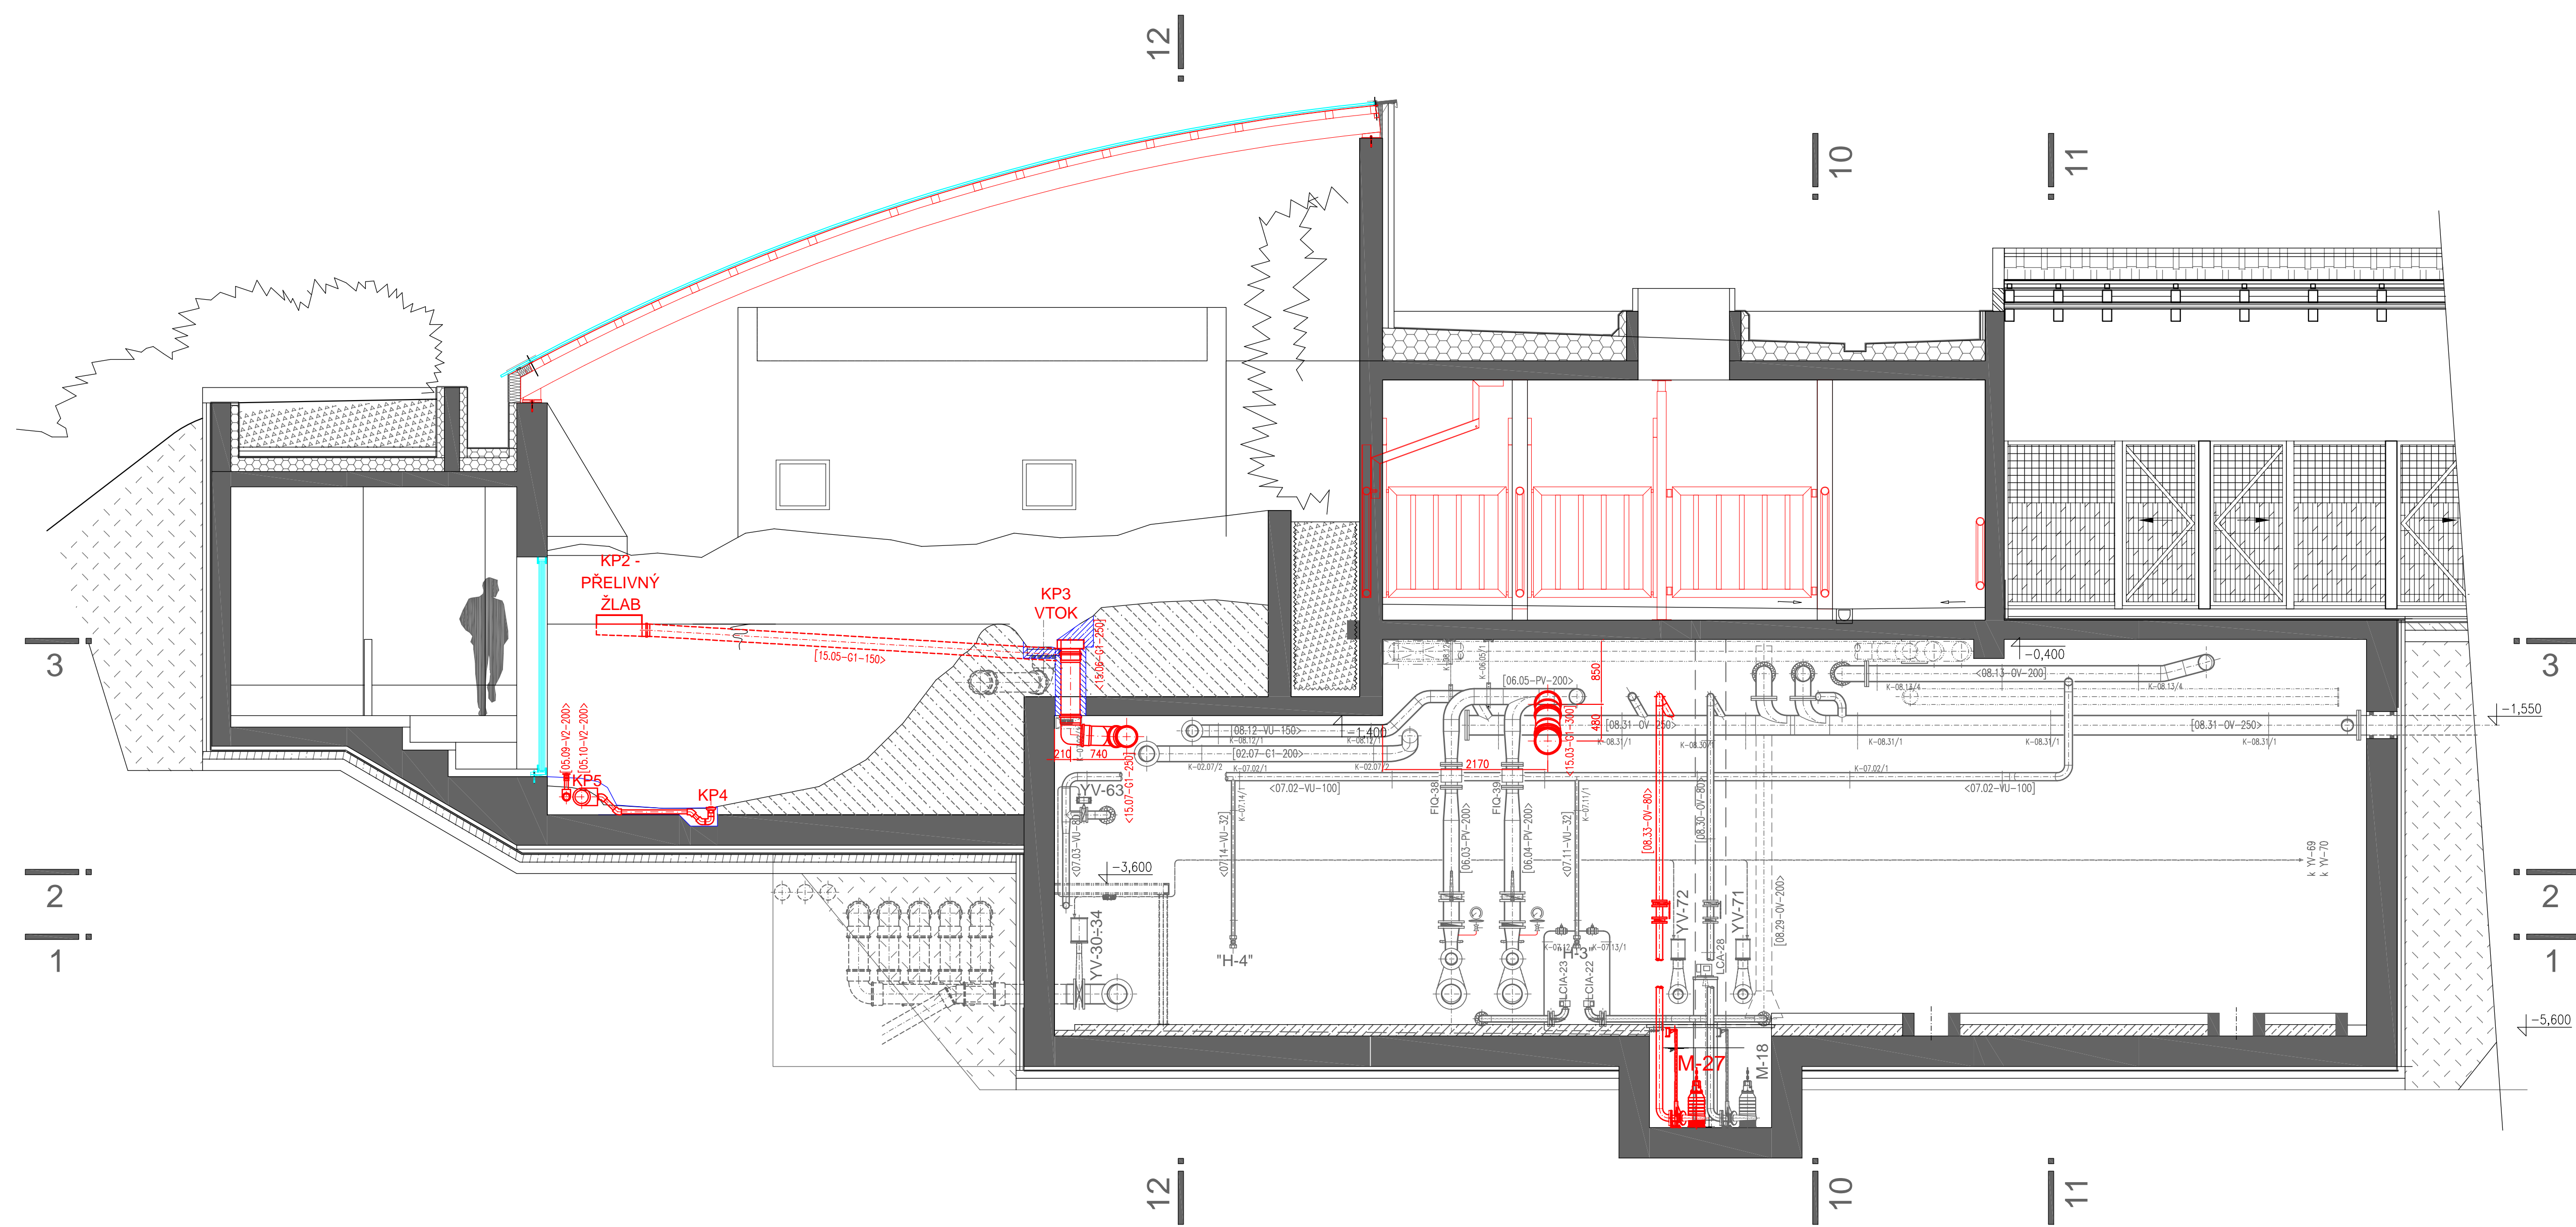

± 0,000 = 212,000 m n.m.

DOPRAVNÍ PROJEKTANT PRŮJEKT : VK		VYPRACOVAN :	
ING. DANIEL KOTÁŠKA		ING. DANIEL KOTÁŠKA	
TECHNICKÁ KONTROLA :		ING. JARĚ POLK	
ING. MIROSLAV JINDRA		ING. JARĚ POLK	
INVESTOR : MĚSTSKÝ ÚŘAD, VÝSTAVKOVÁ 51, 128 00 PRAHA 2		ČÍSLO ZAKÁZKY : PK000/06/2013	
NÁZEV AKCE : ZOO PRAHA – HROŠINEC A SLONINEC		FORMAT A4	
ETAPA 0005 – DOPLNĚNÍ OČIŠTĚNÍ VODY		DRUH PROJEKTU : DR	
V EXPOZICI HROCHŮ		LÝSTOK : 09_2013	
OBJEKT : PS 01 – STROJNĚ TECHNICKÁ ČÁST		MĚŘÍTKO : 1:50	
NÁZEV VÝKRESU : ŘEZ 5-5		ČÍSLO VÝKRESU : 5.	
		PÁŘE Č. :	



JAMAZ s.r.o.  
Dopravní  
inženýring  
a projektování  
s.r.o.  
IČO: 253627  
M. B. 1000  
www.jamaz.cz