



Řez 11 - 11

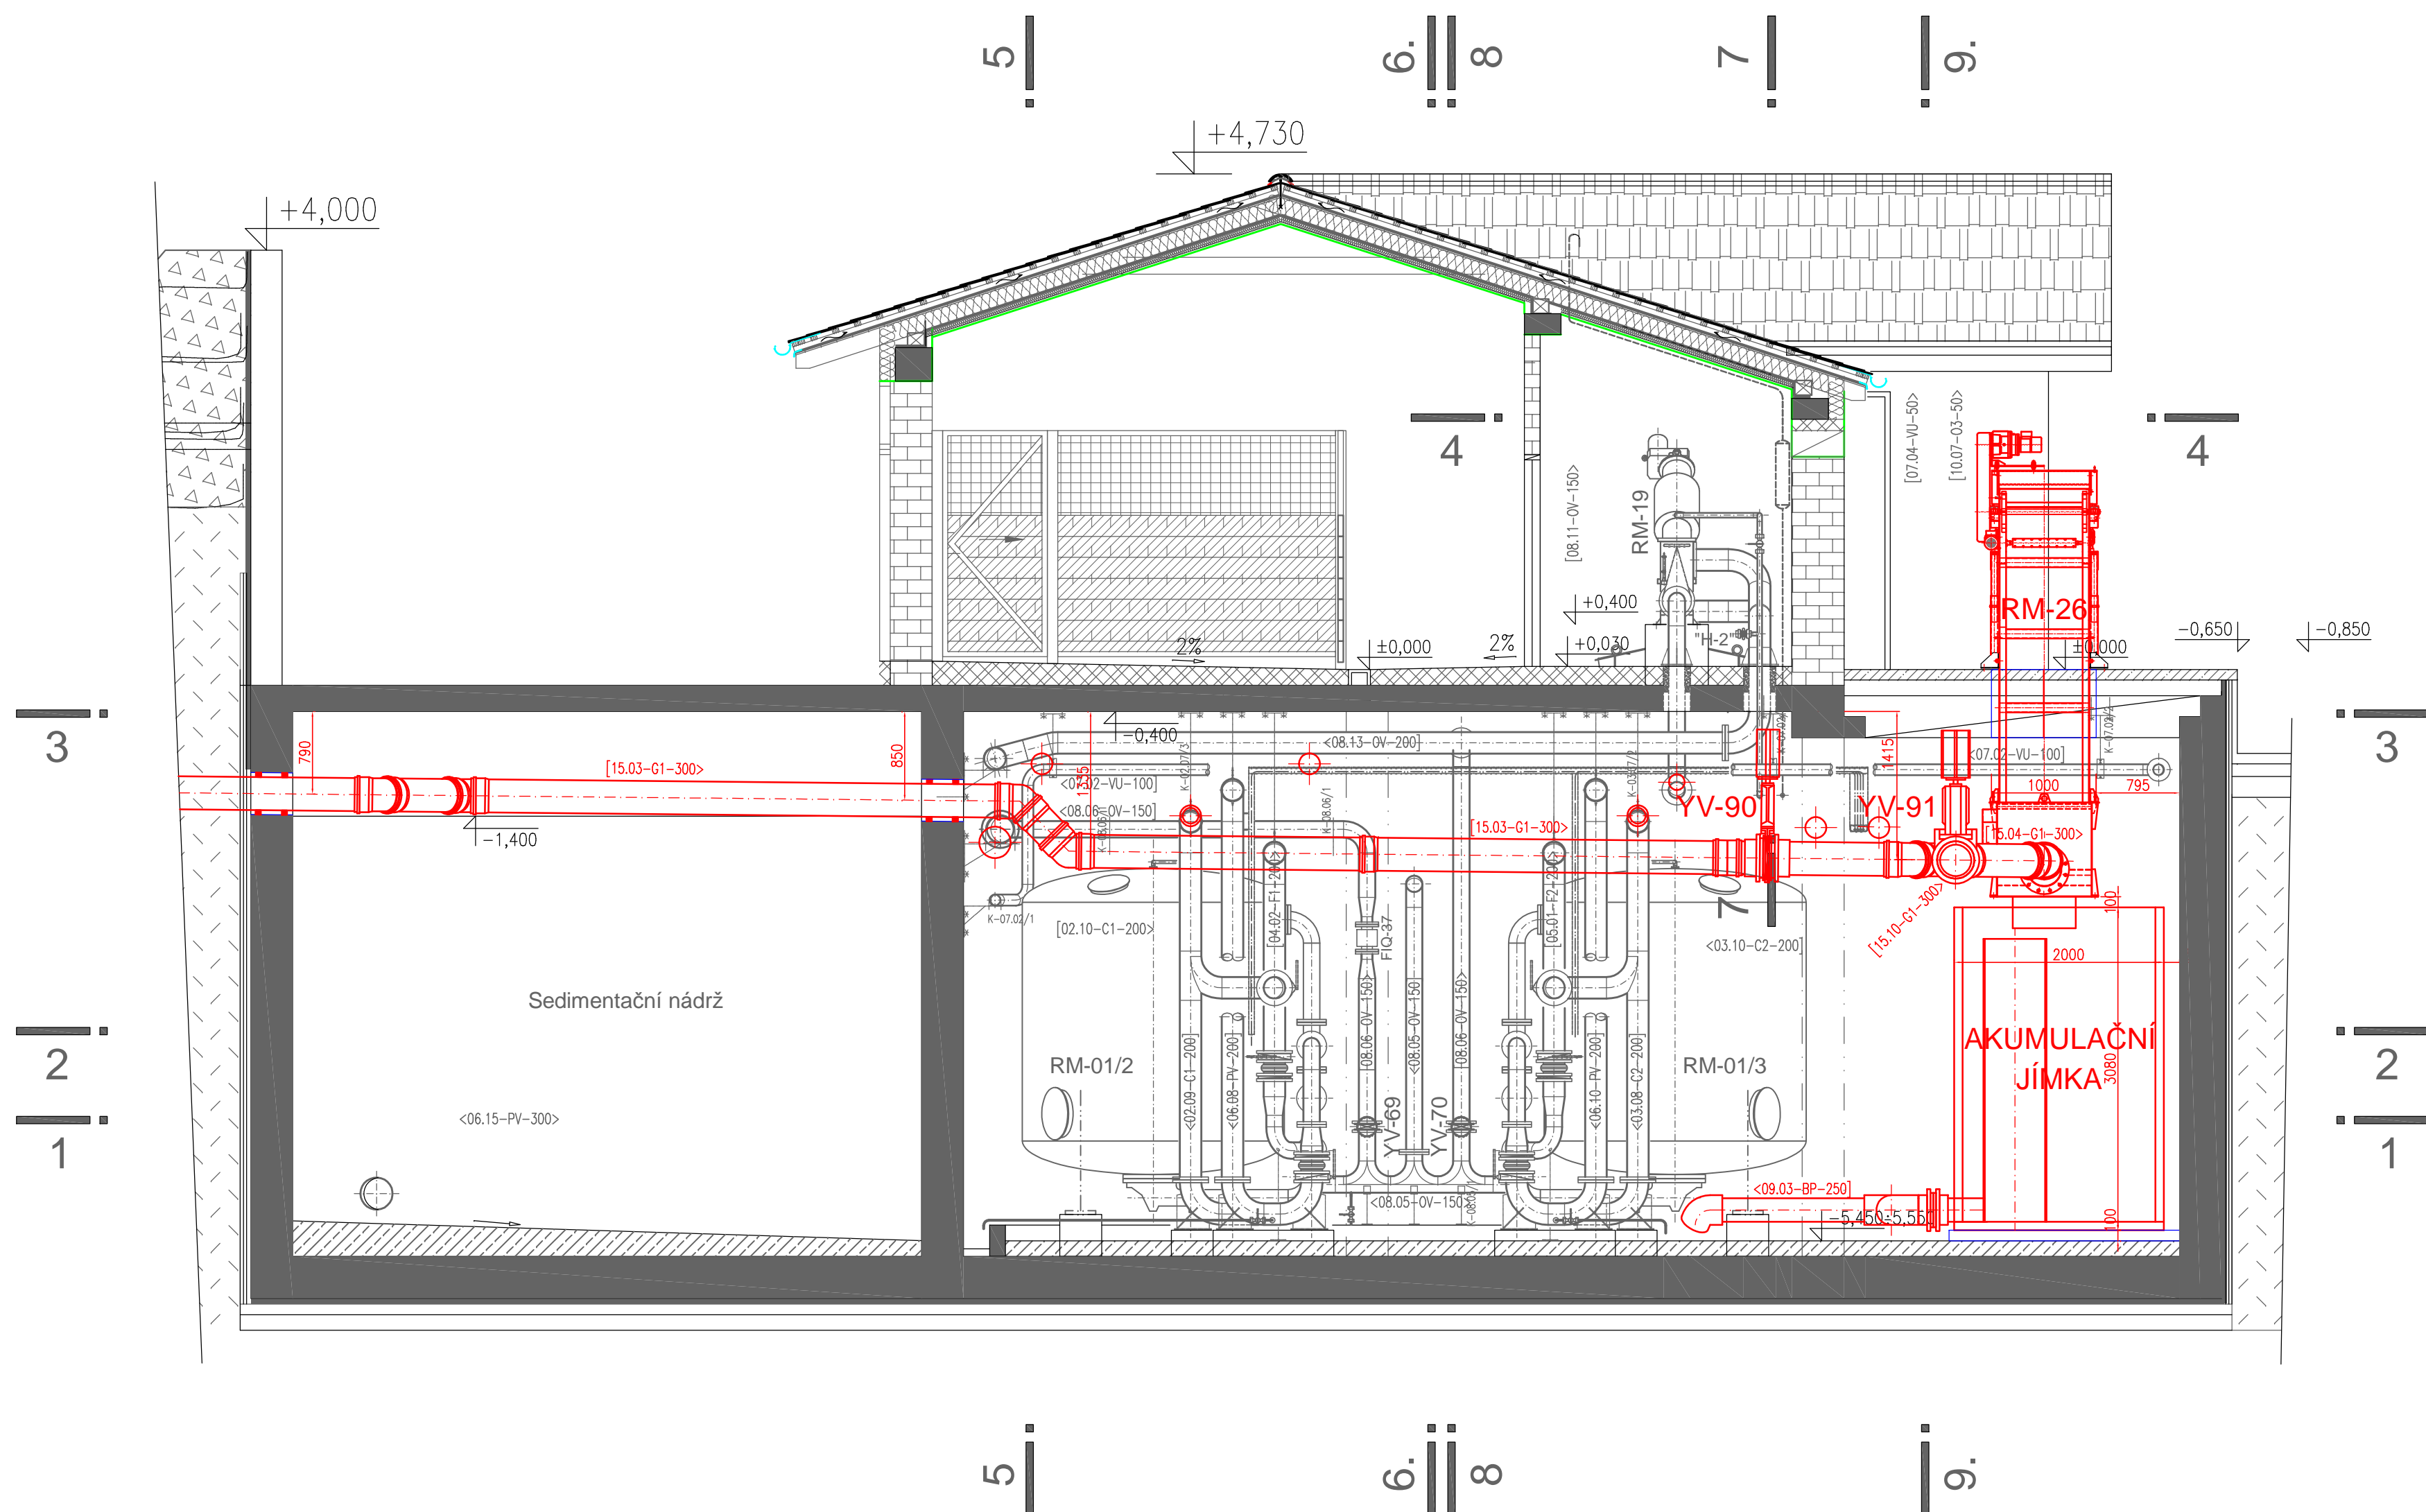

Řez 12 - 12

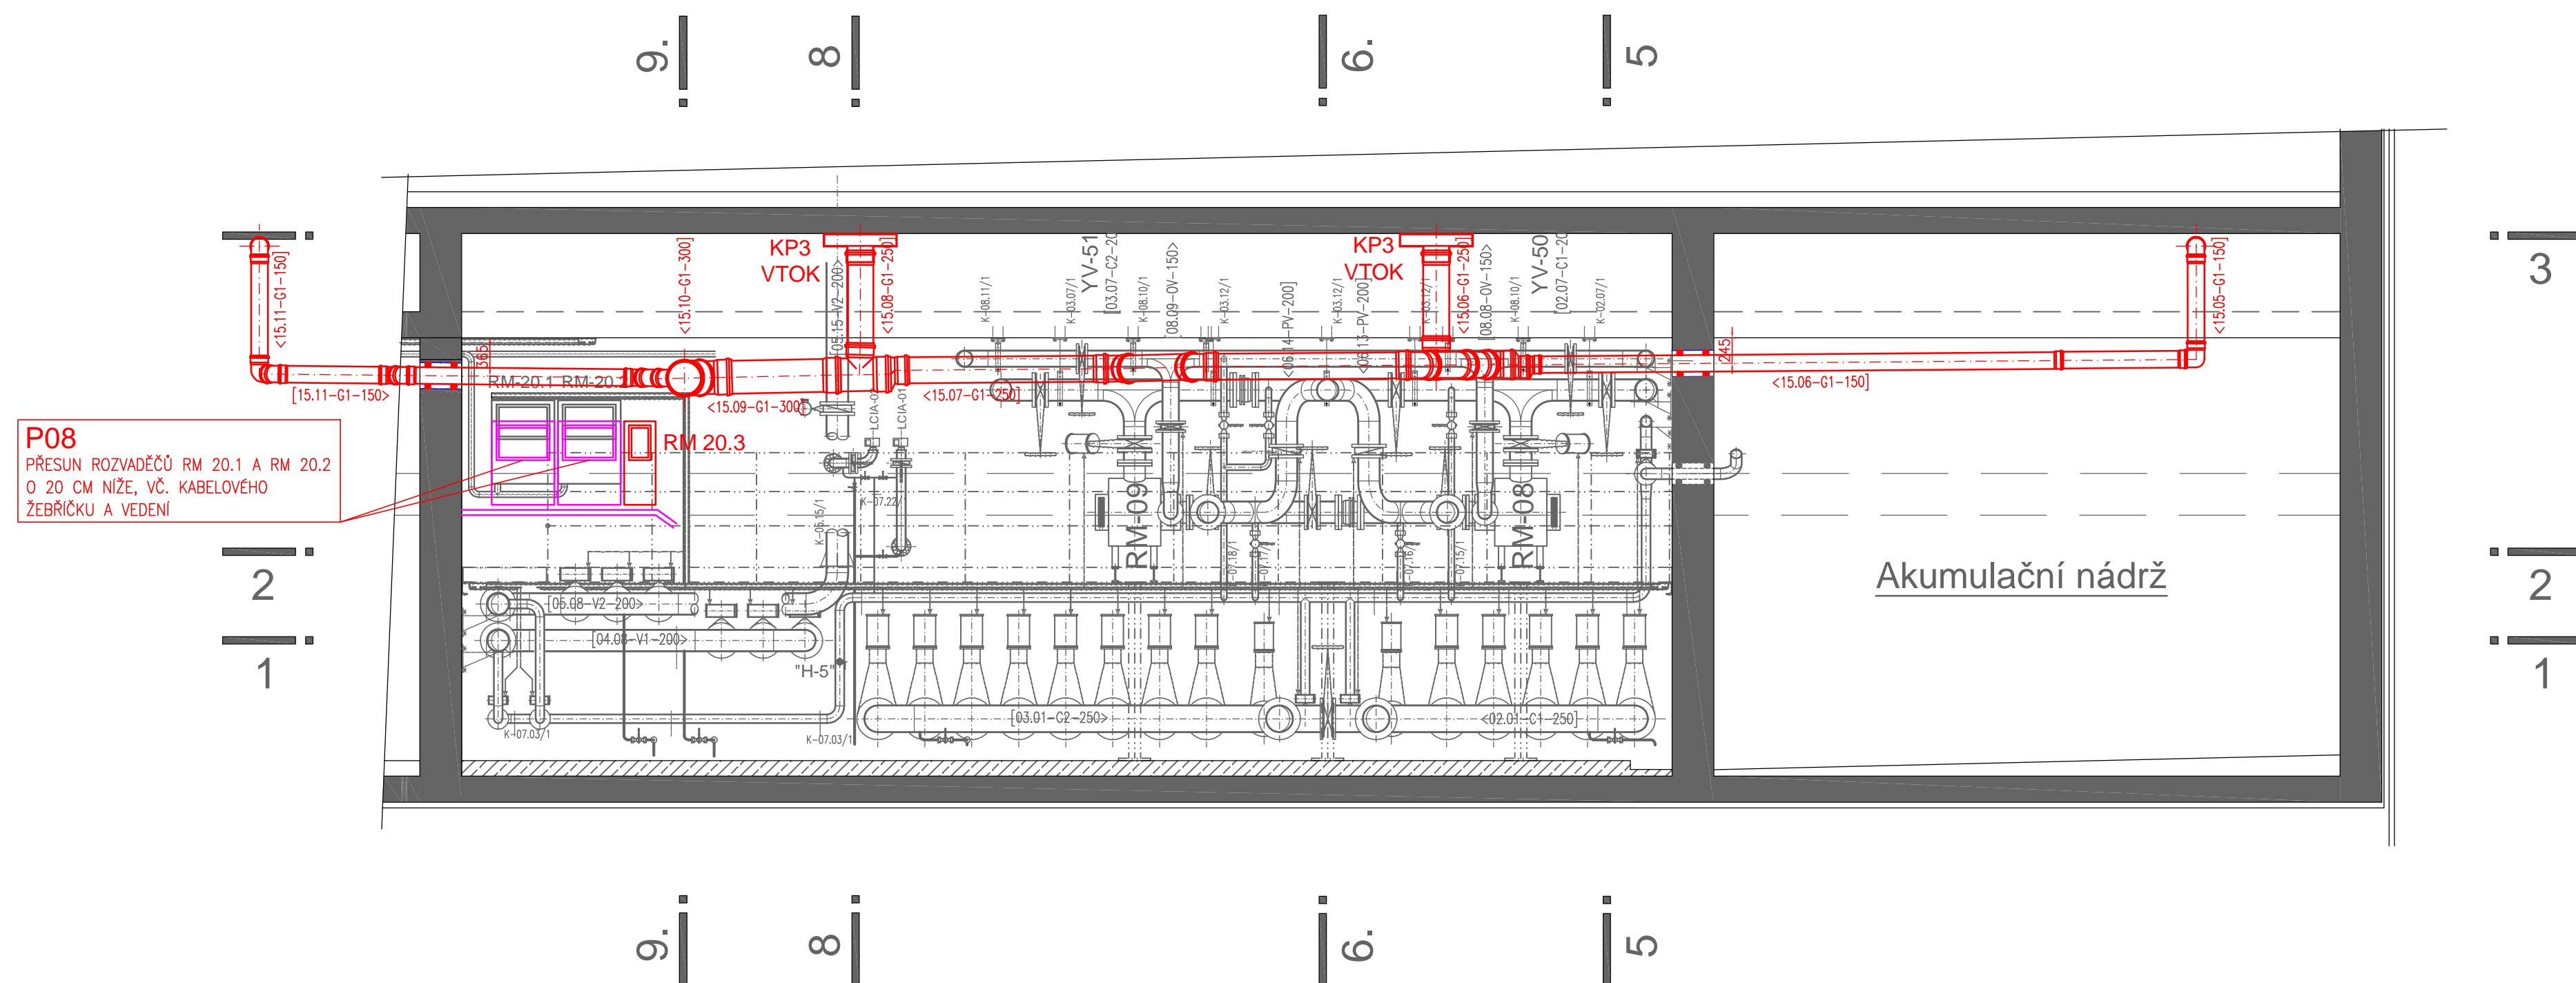

± 0,000 = 212,000 m n.m.

ZODPOVĚDNÝ PROJEKTANT PROFESÍ : VŘ		VYPRACOVAL :	
ING. DANIEL KOTÁŠKA		ING. DANIEL KOTÁŠKA	
TECHNICKÁ KONTROLA :		ING. JAR. POLR	
ING. MIROSLAV JANOUŠ		ING. JAR. POLR	
INVESTOR : MHP OML VÝSEHRADSKÁ 01, 128 00 PRAHA 2		ČÍSLO ZAKÁZKY	PH200/08/2013
NAZEV AKCE : ZOO PRAHA – HROŠINEC A SLONINEC		FORMÁT A4	10
ÉTAPA 0005 – DOPLNĚNÍ OŠTĚNÍ VODY		DRUH PROJEKTU	00
V EXPOZICI HROCHŮ		DATA	09. 2013
OMLUK : PS 01 – STROJNĚ TECHNICKÁ ČÁST		MĚŘÍTKO	1:50
NAZEV VÝKRESU :		ČÍSLO VÝKRESU :	RAE Č.
ŘEZY 11-11 A 12-12		7.	