




PŮDORYS VENKOVNÍHO BAZÉNU

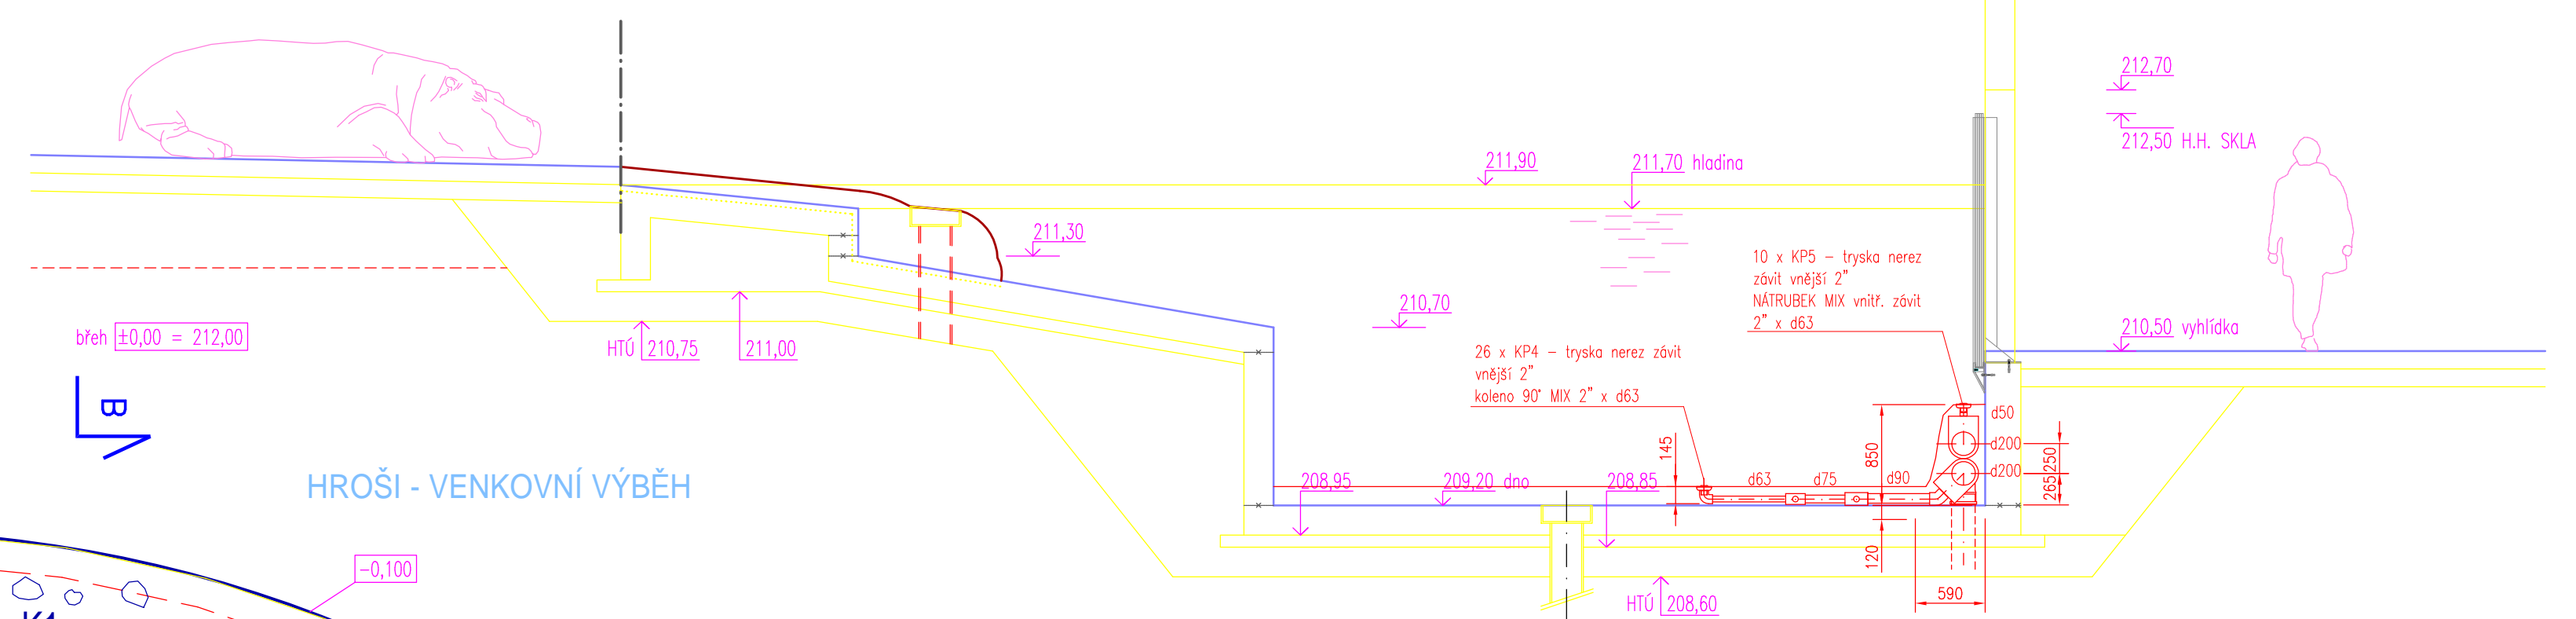

HROŠI - VENKOVNÍ VÝBĚH

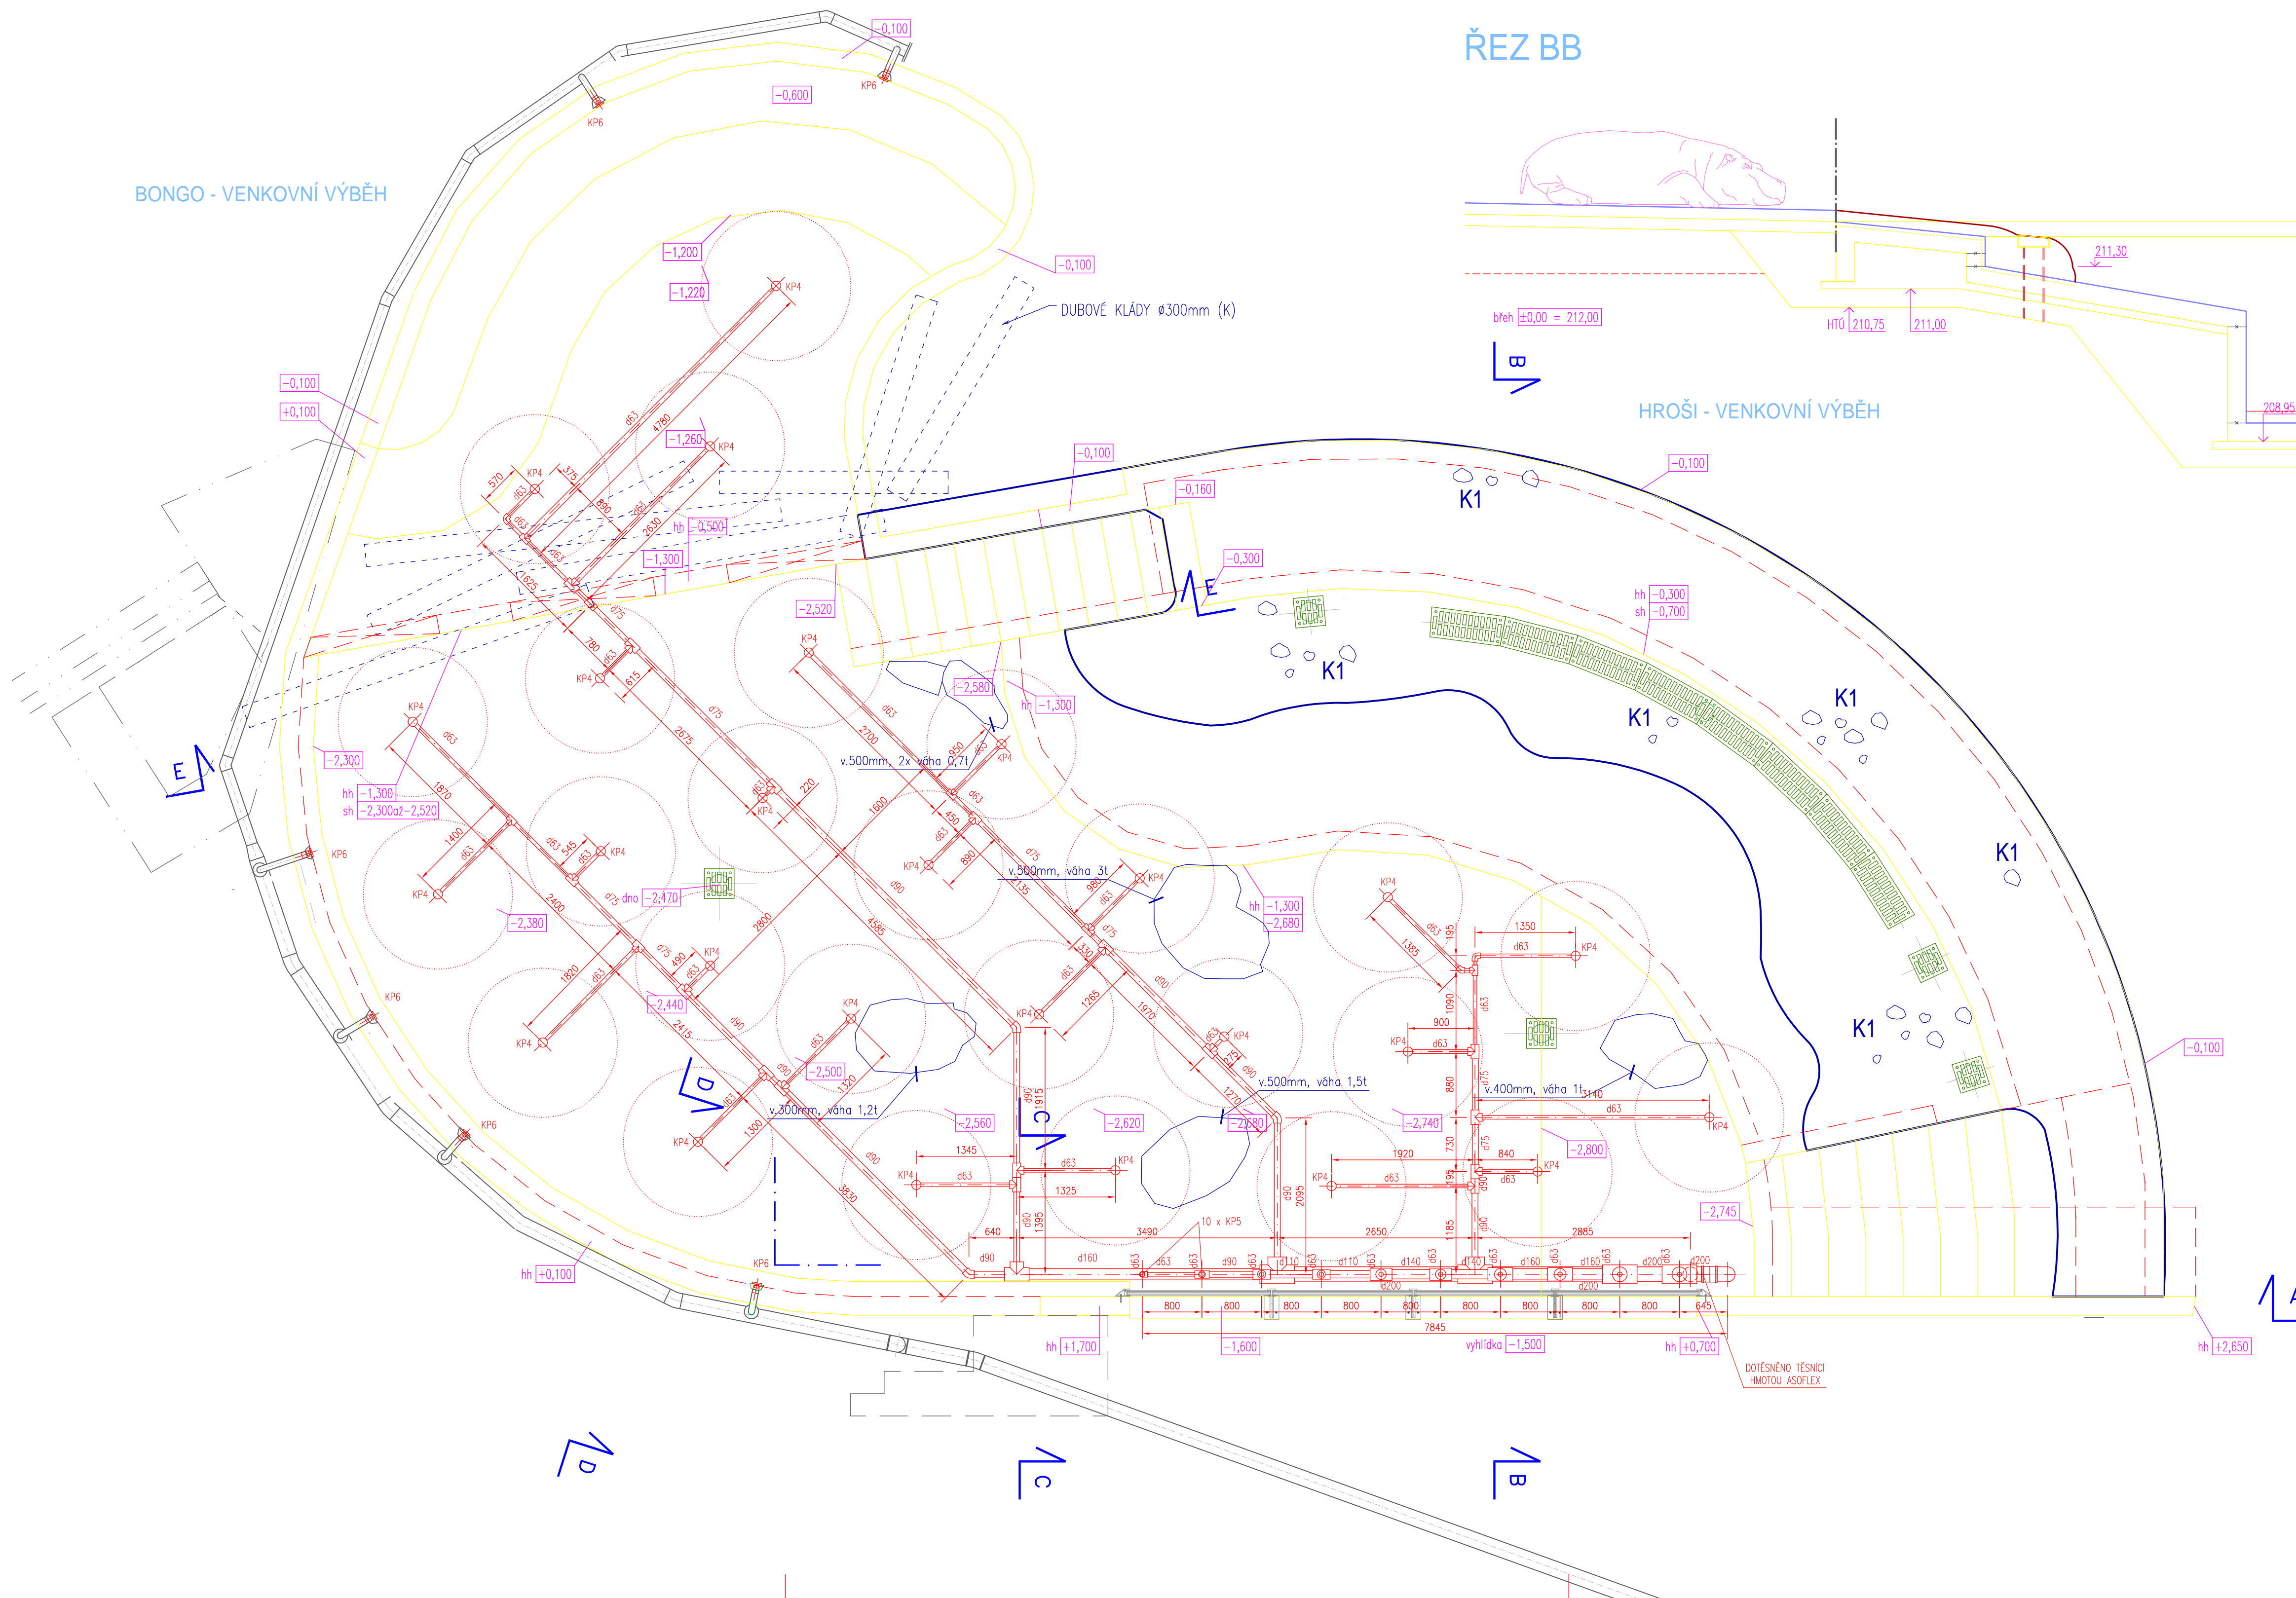

ZODPOVĚDNÝ PROJEKTANT PROFESE : VK		VYPRACOVAL :		 <div>JAMA S.r.o. Dřevicko 68 386 01 Strakonice IČO: 28120272 tel.: 603 418 602 e-mail: info@jama.cz</div>	
ING. DANIEL KOTAČKA		ING. JIŘÍ ČVETEČKA			
TECHNICKÁ KONTROLA :					
ING. MIROSLAV JANOUT		ING. JIŘÍ FOUR			
INVESTOR : MHMP ŮMÍ, VYŠEHRAĐSKÁ 51, 128 00 PRAHA 2					
NÁZEŤ AKCE : ZOO PRAHA – HROŠINEC A SLONINEC ETAPA 0005 – DOPLNĚNÍ ČIŠTĚNÍ VODY V EXPOZICI HROCHŮ				ČÍSLO ZAKÁZKY	PHZDO/08/2013
				FORMAT A4	8
				DŘUH PROJEKTU	DR
				DATUM	09. 2013
OBJEKT : PS 01 – STROJNĚ TECHNOLOGICKÁ ČÁST				MĚŘÍTKO	1:50
NÁZEŤ VÝKRESU : VNĚJŠÍ BAZĚN – ROZVODY VE DNĚ				ČÍSLO VÝKRESU : 9.	PÁŘĚ Č.: