

PODÉLNÝ PROFIL  
GRAV. POTRUBÍ "G2"

MĚŘITKA 1:100/100


HLOUBKA VÝKOPU


KÓTA DŇA POTRUBÍ

KÓTA PŮVODNÍHO TERÉNU

STANČENÍ [km/m]

PROFIL[mm]—MATERIÁL—DĚLKA[m]  
SKLON[promile]—DĚLKA[m]  
KAPACITA[l/s]—DĚLKA[m]  
NÁVRH.PRŮTOK[l/s]—RYCHLOST [m/s]

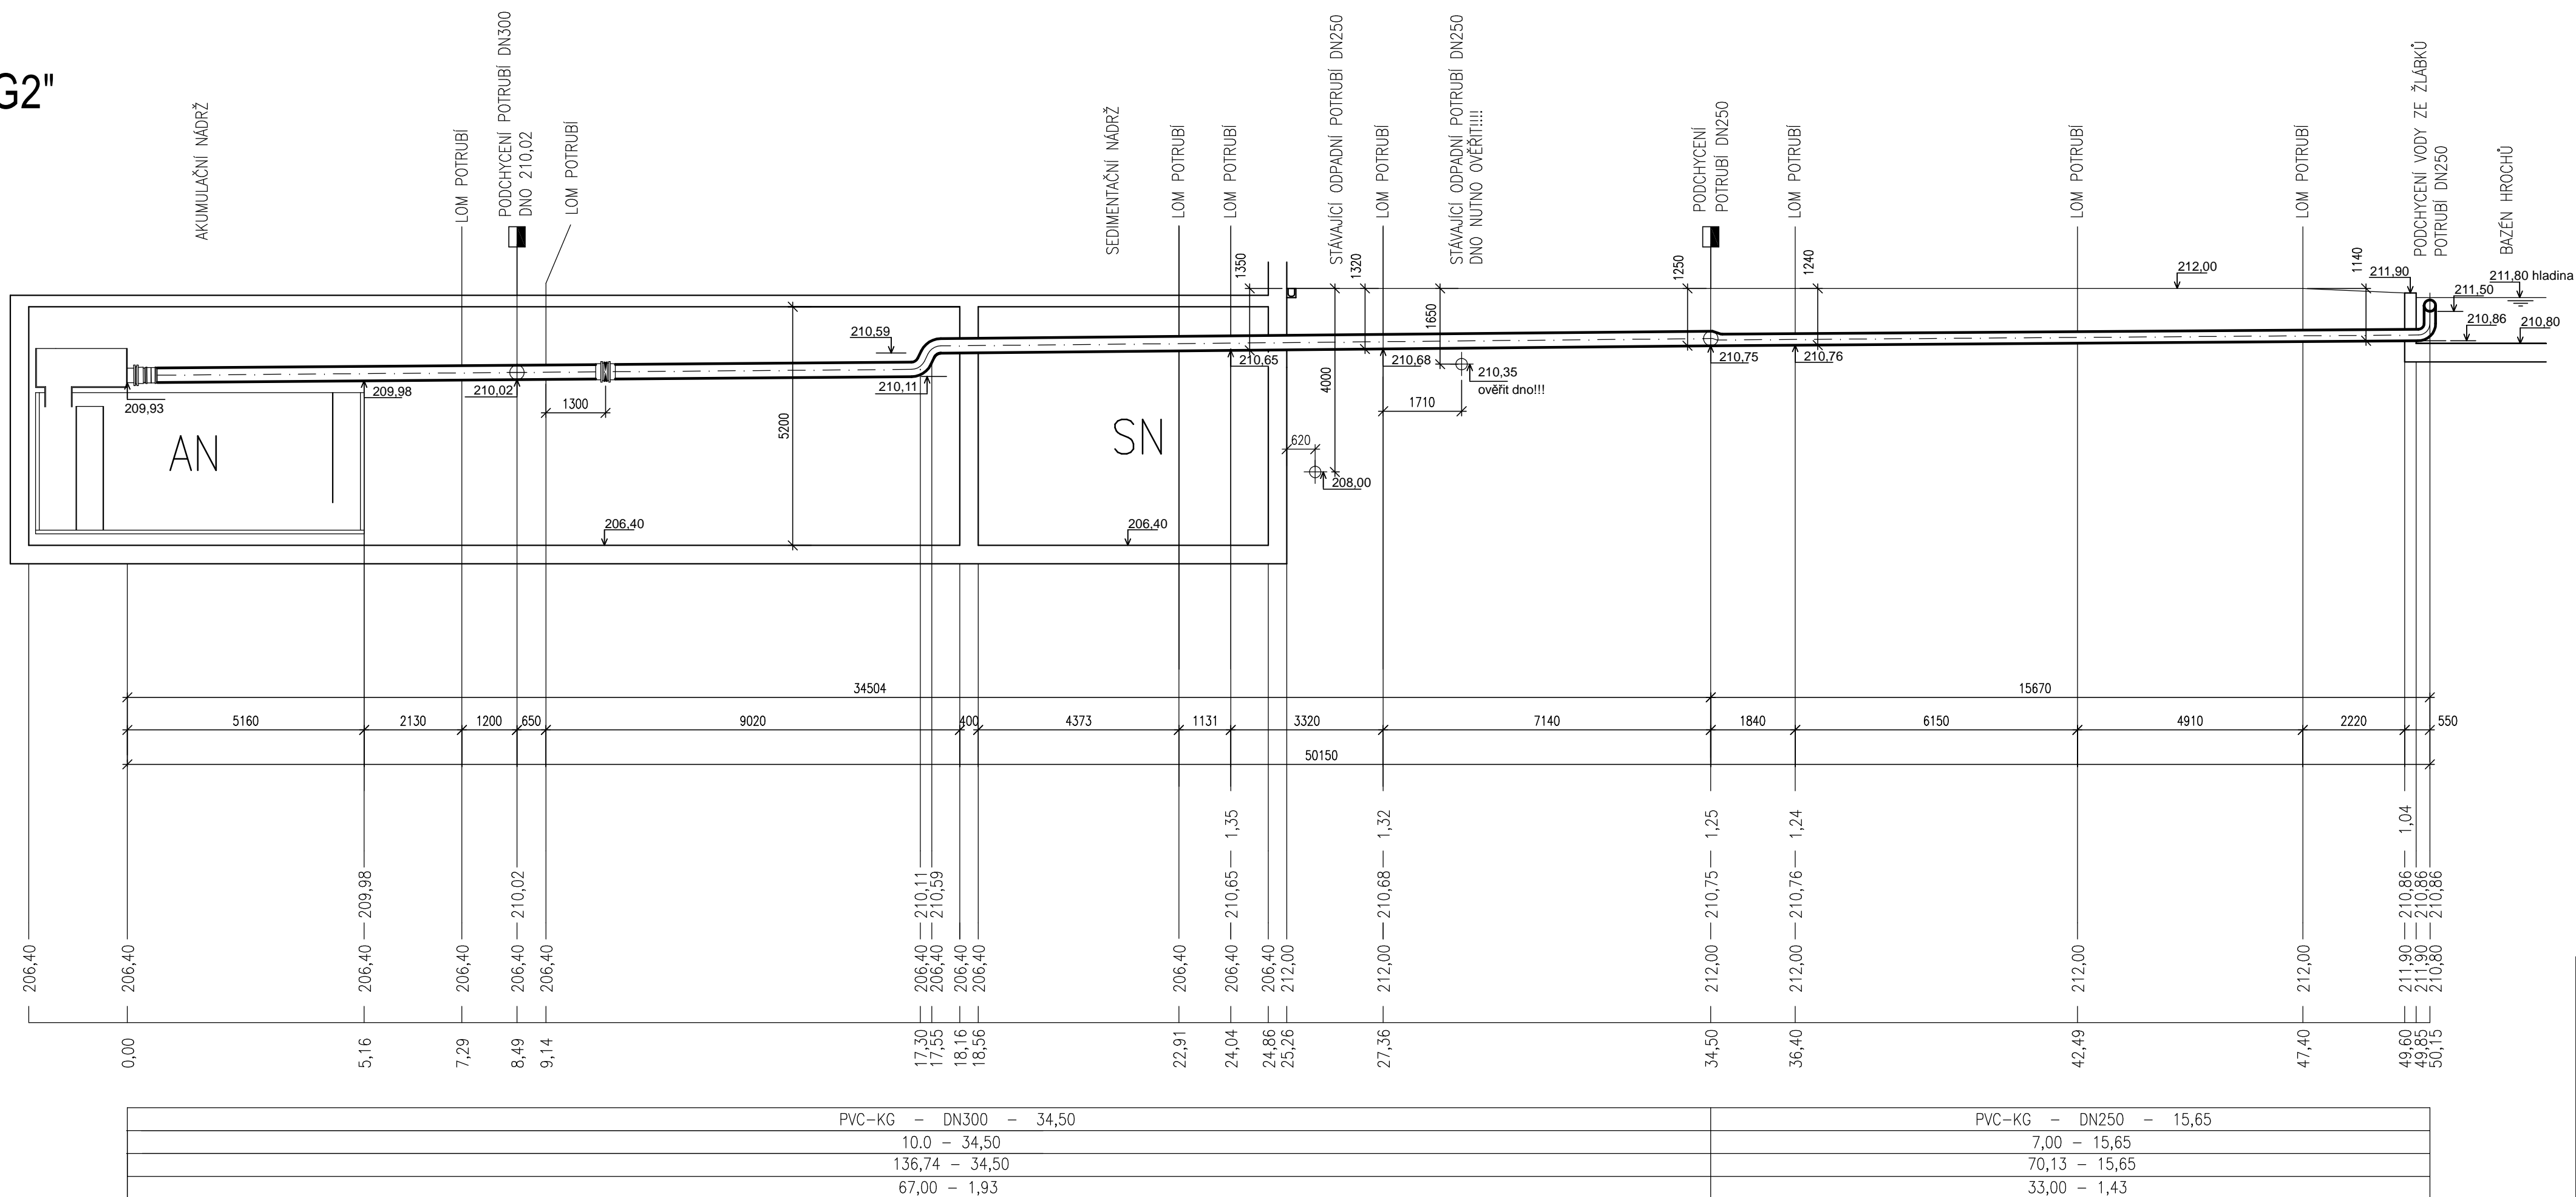

ZODPOVĚDNÝ PROJEKTOVÁNÍ PRŮJEKT : VK	VYPRACOVAN :	 JAMA CZ s.r.o. Drobná 68 280 01 Slanovice IČO 2819272 tel: 303 418 802 e-mail: info@jama.cz
ING. DANIEL KOTÁŘSKÝ	JAROSLAVA ČMELKOVÁ	
TECHNICKÁ KONTROLA :		
ING. MIROSLAV JANOUŠ	ING. JIŘÍ POJL	
INVESTOR : WMF OML VÝŠKOVSKÁ 51, 120 00 PRAHA 2		ČÍSLO ZAKÁZKY : PHC00/08/2013
NÁZEV AKCE : ZOO PRAHA — HROŠINEC A SLONINEC ETAPA 0005 — DOPLNĚNÍ ČIŠTĚNÍ VODY V EXPOZICI HROCHŮ		FORMÁT A4 4 DOKUP. PROJEKTU : 08 09. 2013 MĚŘITVO : 1:100/100
OBJEKT : PS 01 — STRANĚ TECHNICKÁ ČÁST		ČÍSLO VÝKRESU : 10. PÁNE 02.
NÁZEV VÝKRESU : PODÉLNÝ PROFIL G2		