



PODÉLNÝ PROFIL  
SACÍHO POTRUBÍ "S1"


MÉRITKA 1:100/100

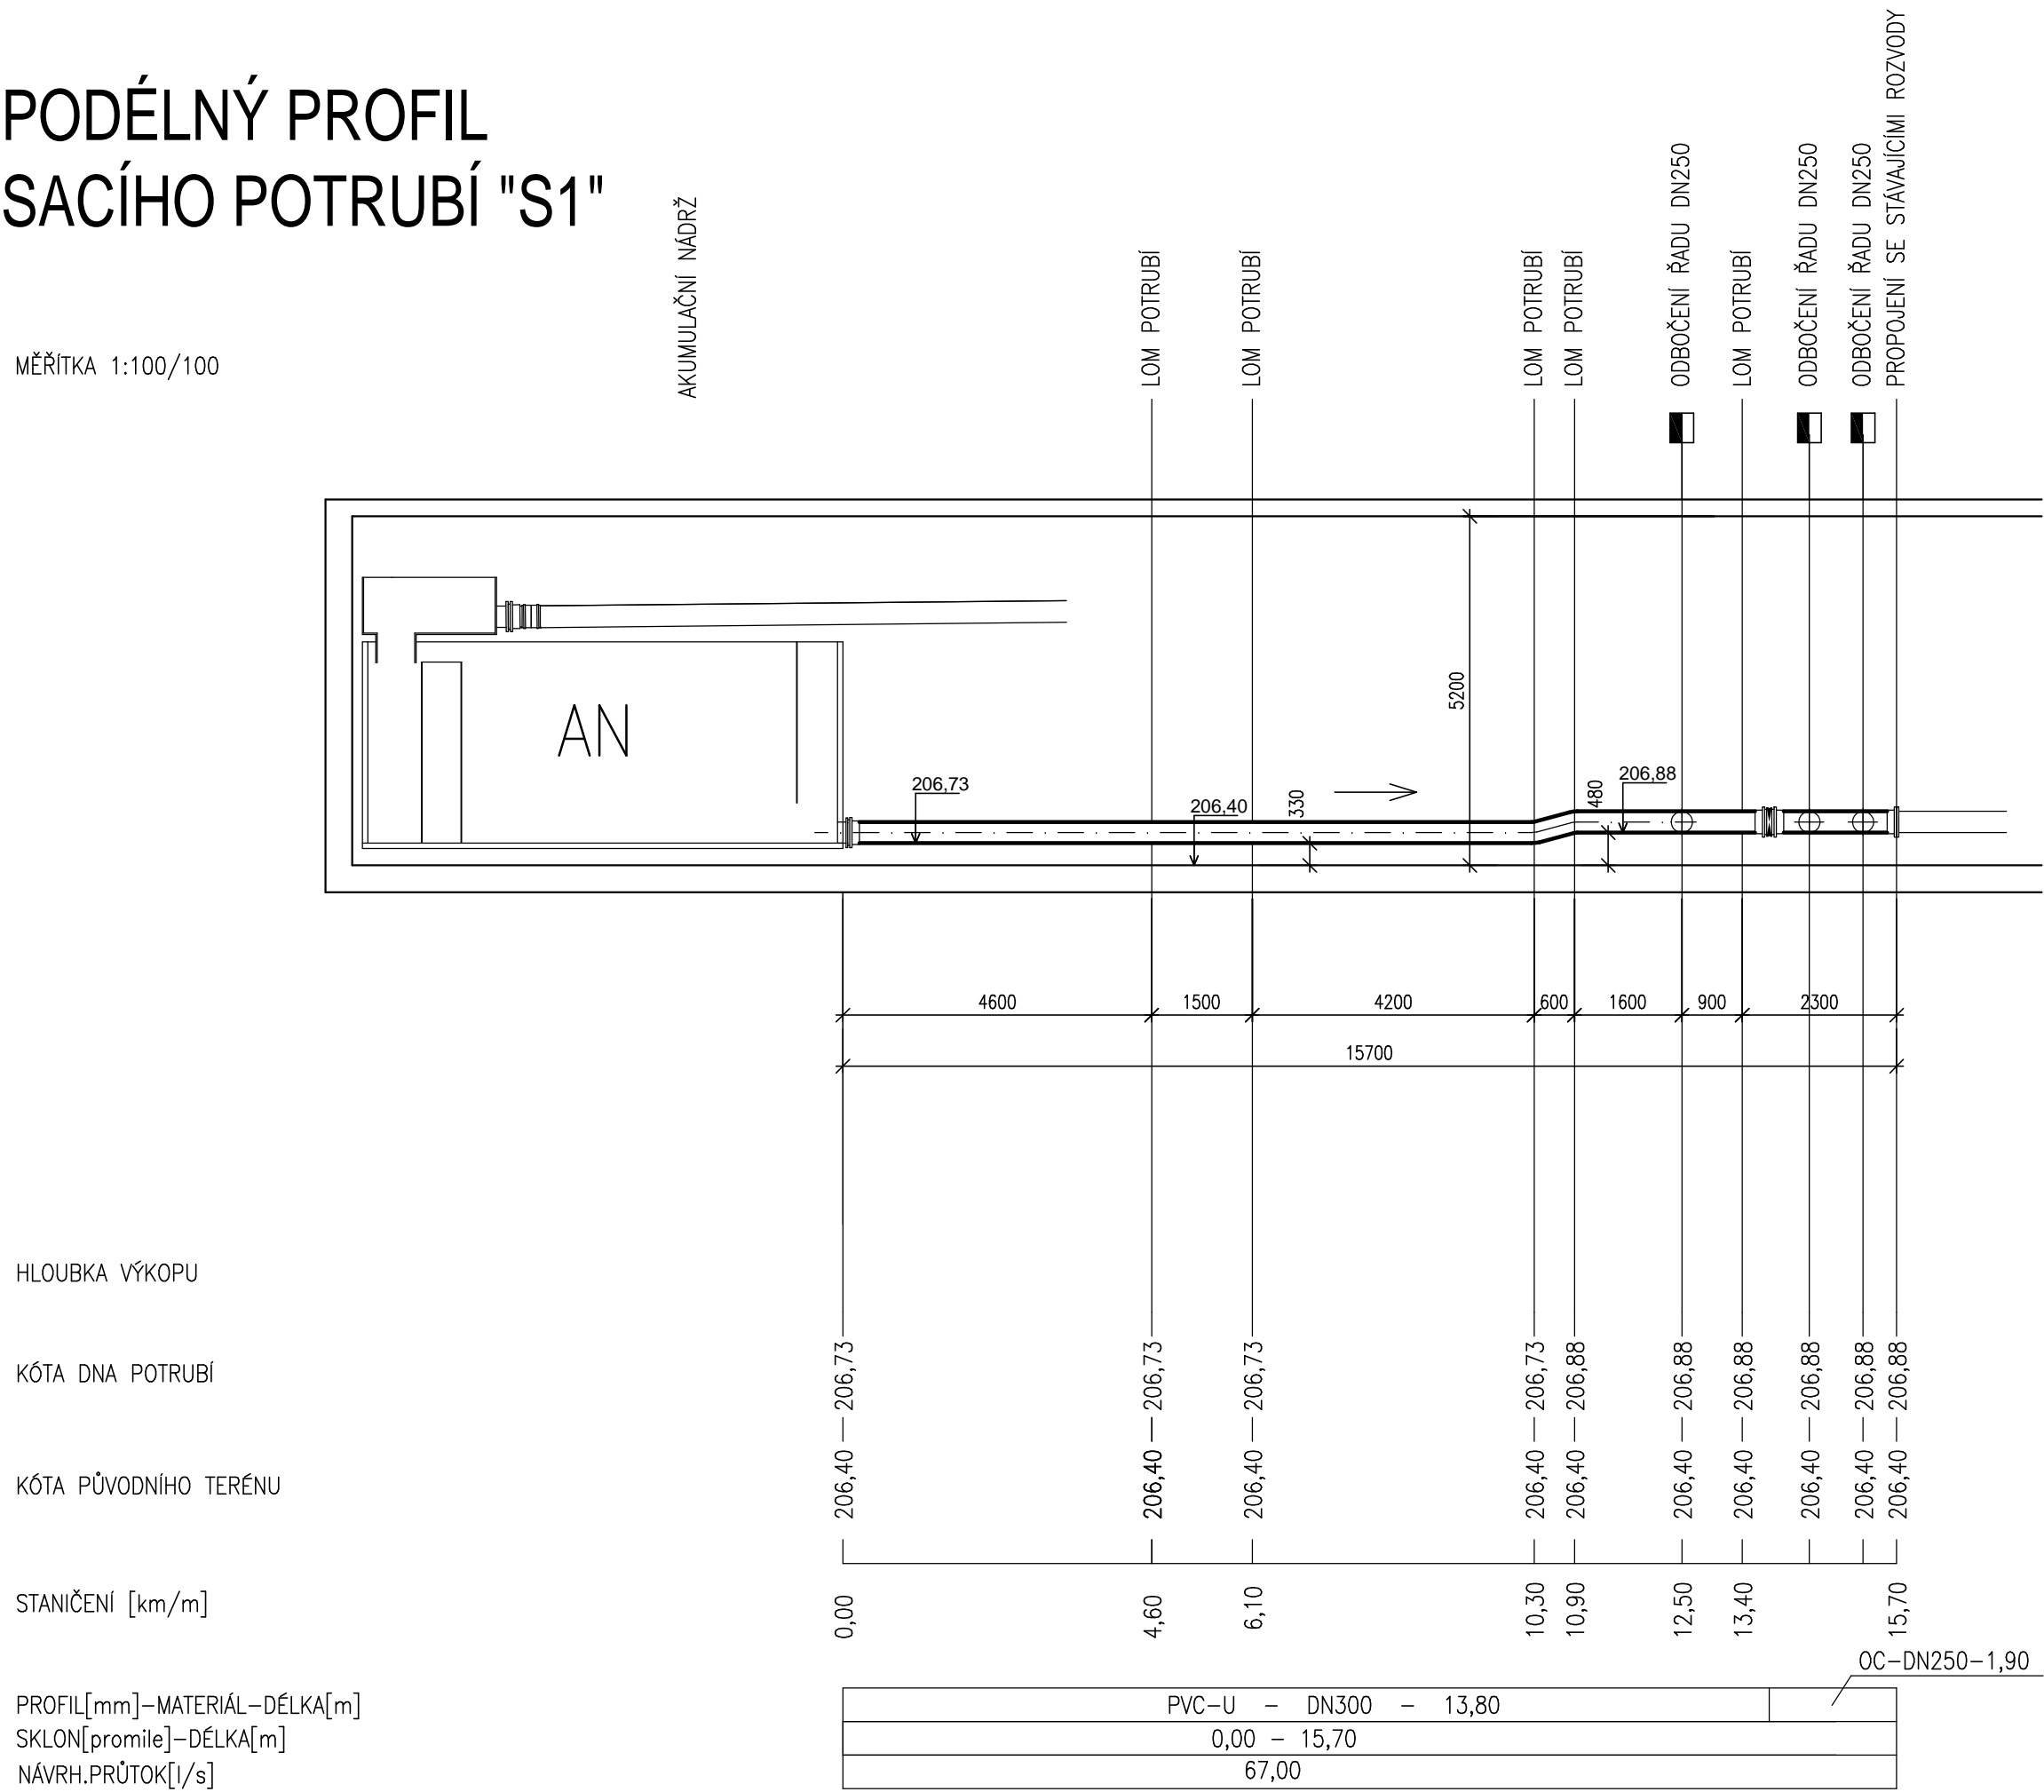

PODÉLNÝ PROFIL  
GRAV. POTRUBÍ "G2"

MÉRITKA 1:100/100

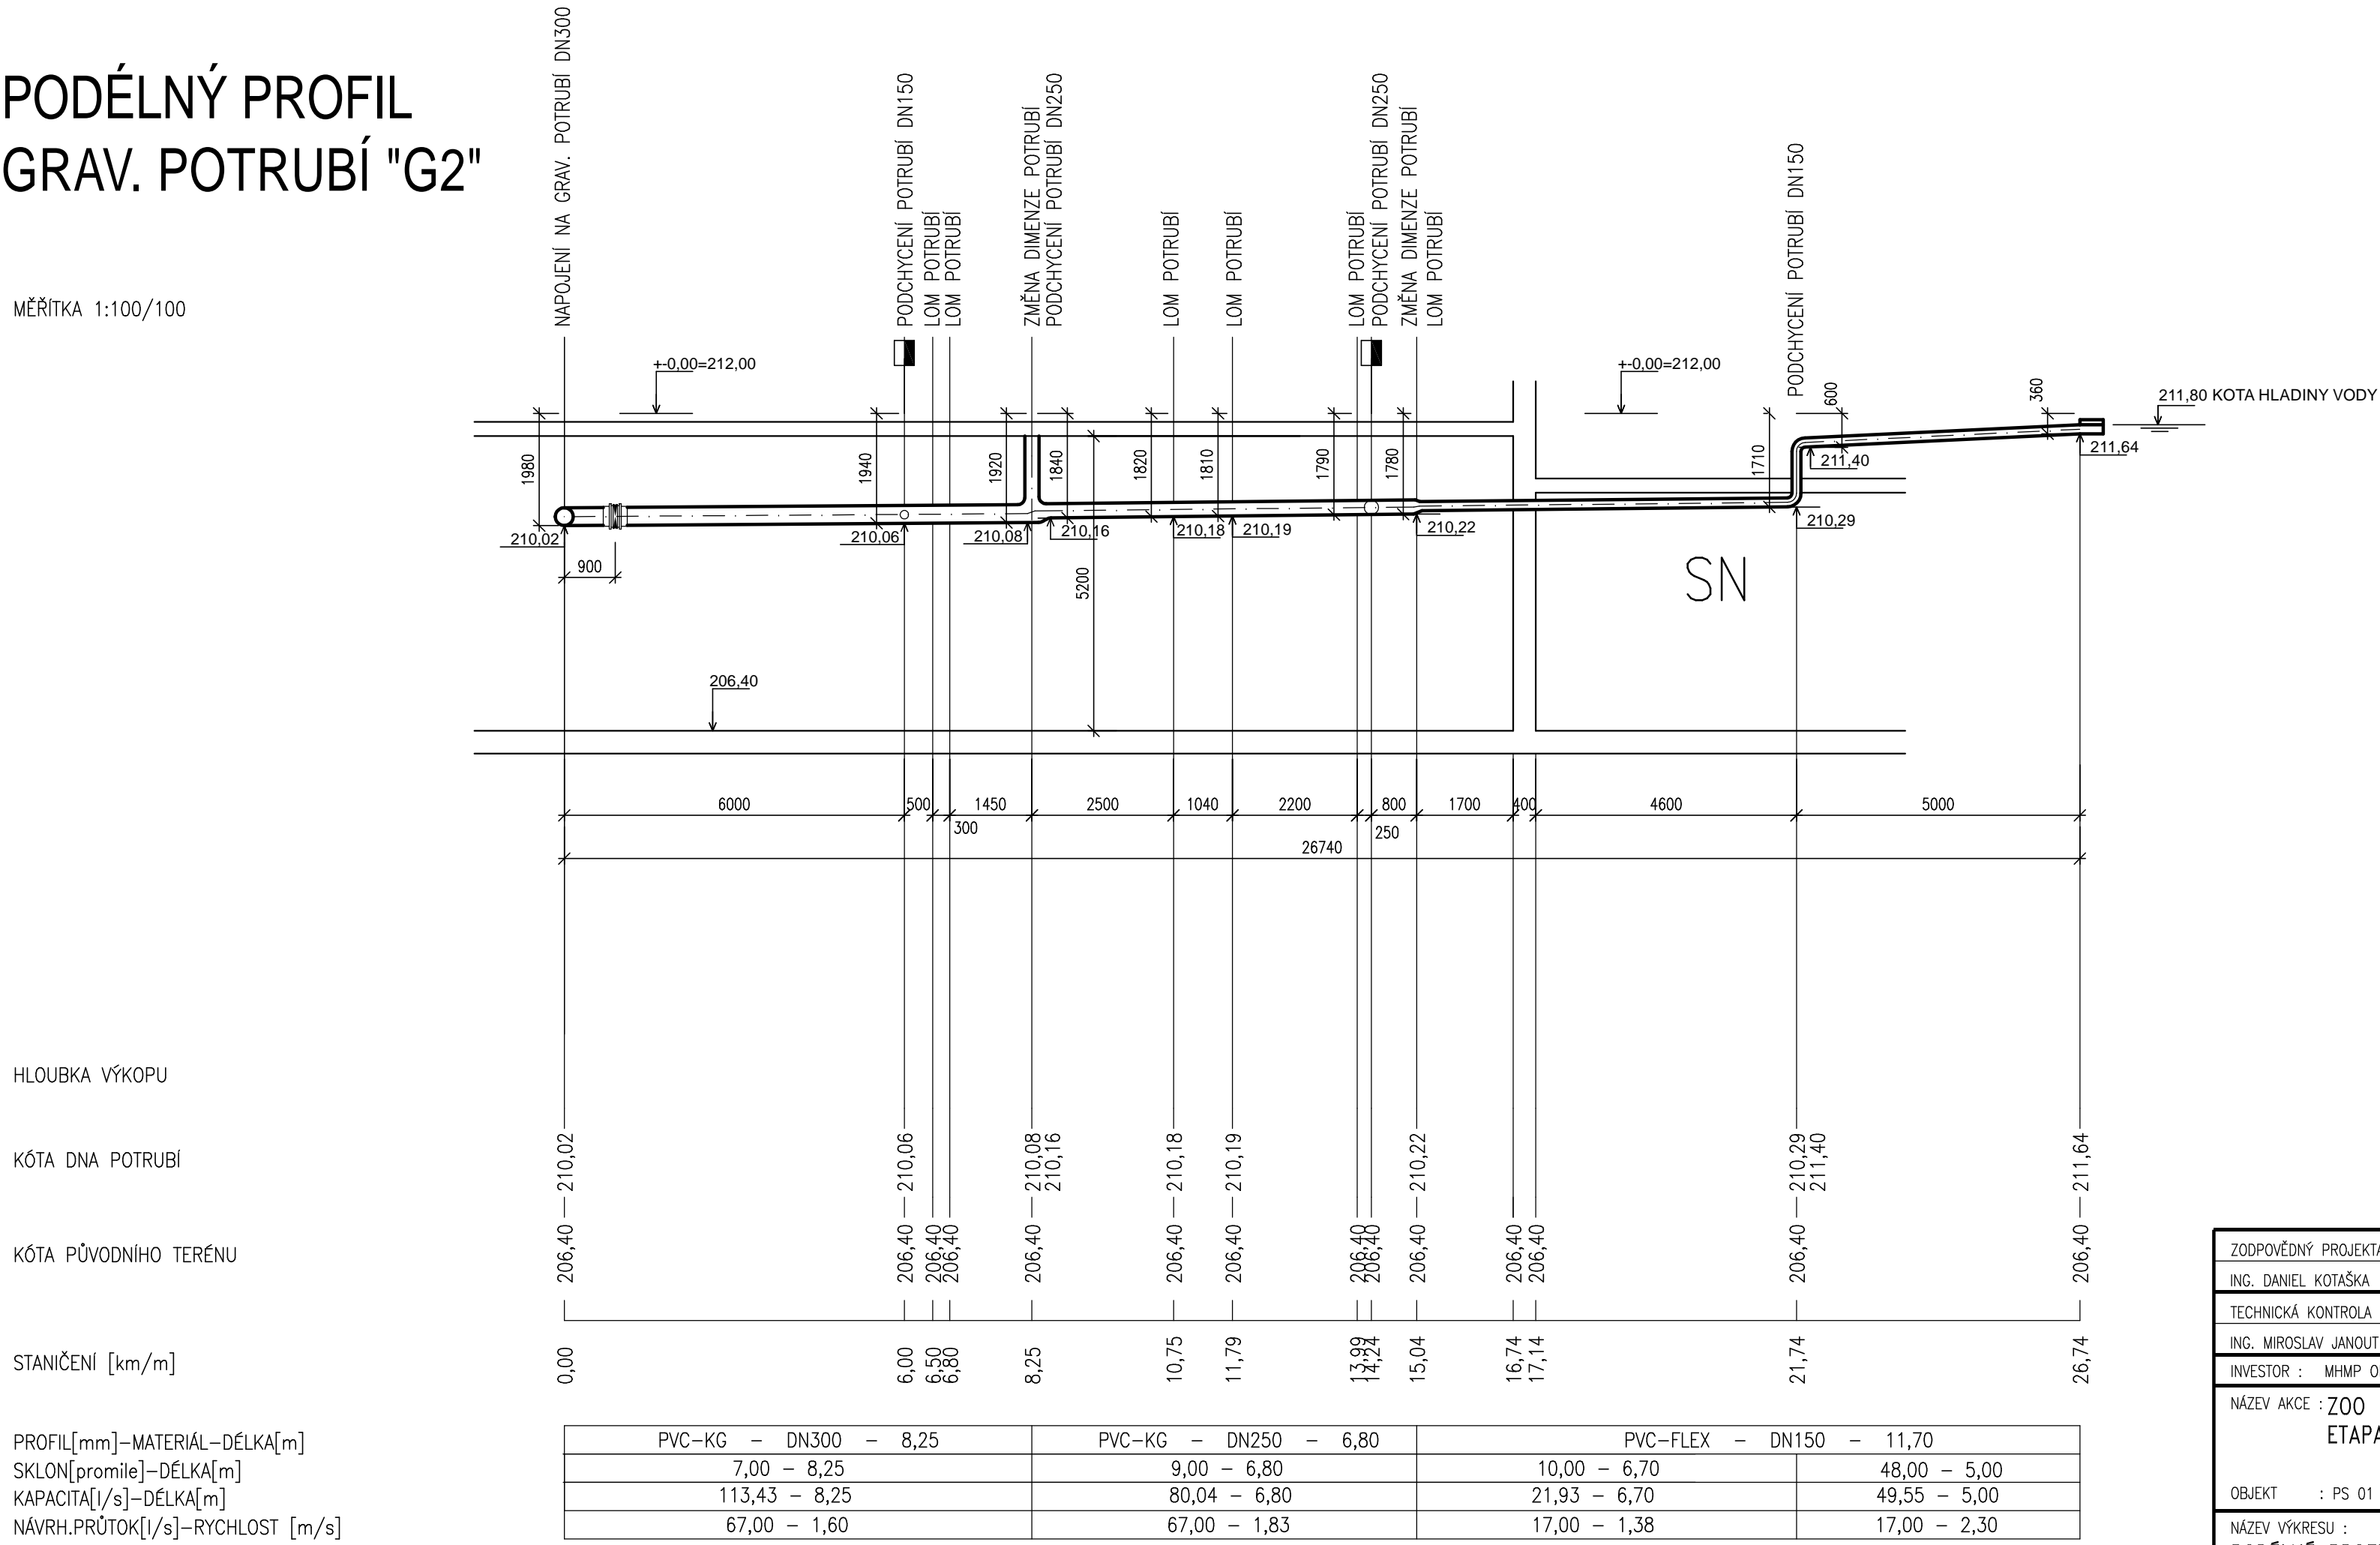

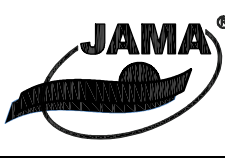ZODPOVĚDNÝ PROJEKTANT PROJESE : JK		VYPRACOVAL :		 <b>JAMA CZ s.r.o.</b> Čestmírova 68 286 01 Stávek IČO: 2830272 tel: 381 418 832 e-mail: info@jama.cz
ING. DANIEL KOTÁŠKA		JABROUŠKA, ORELINOVÁ		
TECHNICKÁ KONTROLA :		ING. JAROSLAV POLS		
ING. MIROSLAV JANOUŠ		ČÍSLO DOKADY		
NÁZEV AKCE : ZOO PRAHA - HROŠINEC A SLONINEC		DĚLKA PROJEKTU		
ETAPA 0005 - DOPLNĚNÍ ČIŠTĚNÍ VODY		DĚLKA		
V EXPOZICI HROCHŮ		MĚŘITKO		
OBJEKT : PS 01 - STŘEŠNÍ TECHNOLOGICKÁ ČÁST		ČÍSLO VÝKRESU :		11.
NÁZEV VÝKRESU :		PÁNE Č.		
PODÉLNÉ PROFILY S1 a G2				